



VZOROVÝ PŘÍČNÝ ŘEZ SO 109

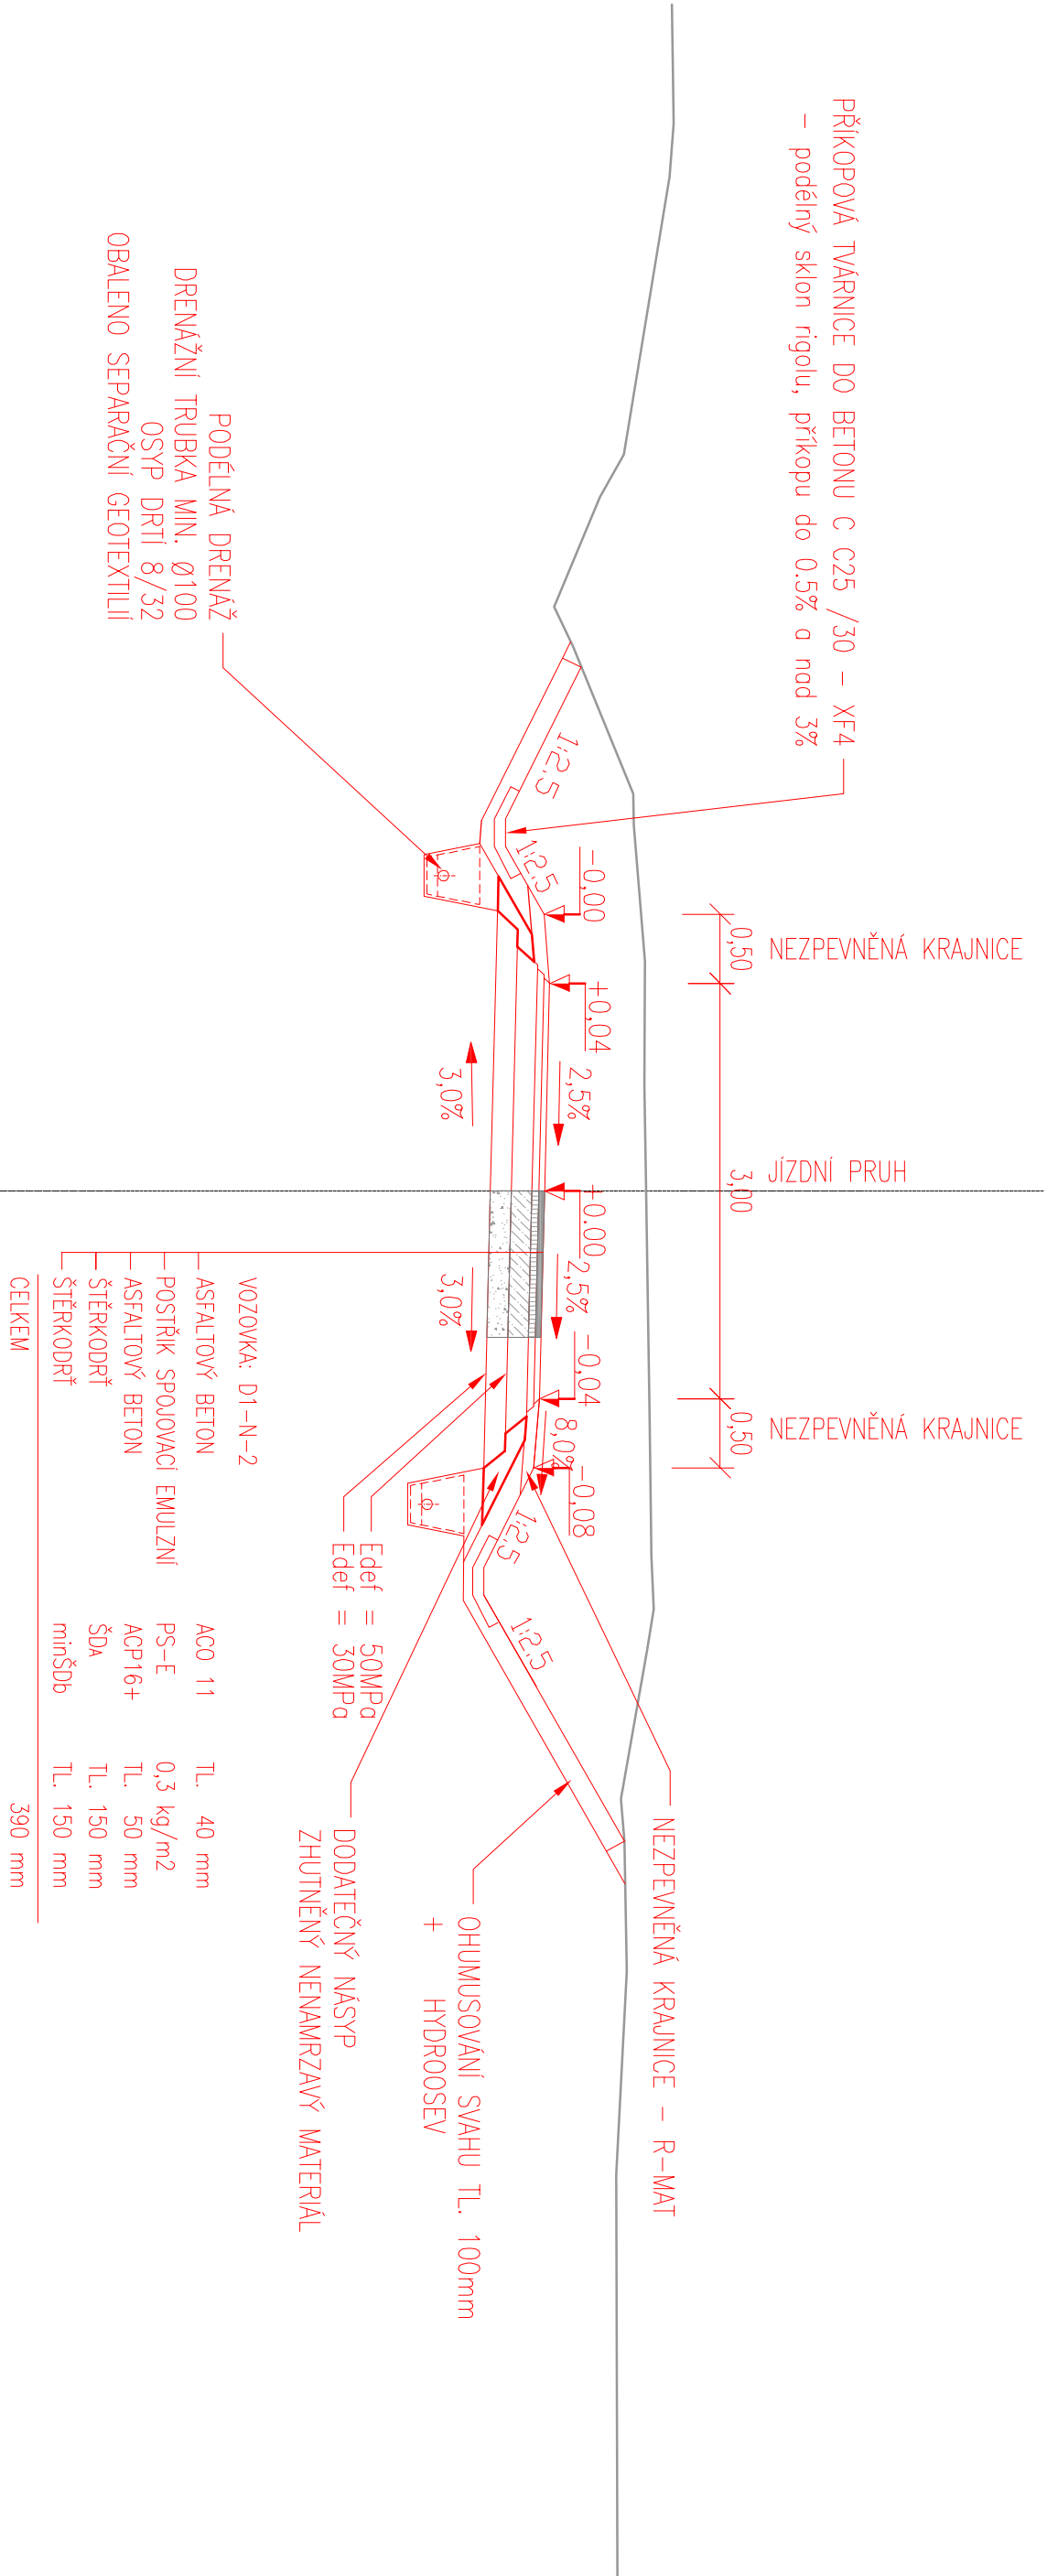

SOUŘADNÝ SYSTÉM: S-JTSK				<div></div> <div>Royal HaskoningDHV</div> <div>Sokolovská 100/94, Praha 8, www.dhv.cz tel. 236 080 555 email: dhvcr@dhv.com</div>	
OBJEDNATEL:		Správa a údržba silnic ského kraje Kotěrovská 162, 326 00 Píze			
STUPEŇ PD:		PDPS Projektová dokumentace pro provádění stavby			
NÁZEV STAVBY:		Napojení severního Rokycanska na dálnici D5, I. etapa			
HIP:		ING. JAN RAMBOUSEK	ARCHIV. Č.	CA1663	
ZODP. PROJEKTANT:		ING. VÁCLAV STARÝ			
VYPRACOVAL:		ING. DITA MYŠKOVÁ, ING. MILAN PTÁČEK			
ČÁST:		B - Stavební část		FORMÁT:	
STAVEBNÍ OBJEKT:		SO 109 - Napojení polní cesty v km 0,485		X A4	
PŘÍLOHA:		Vzorové příčné řezy		MĚŘÍTKO:	
				1:100	
				DATUM:	
				05/2019	
				Č. PŘÍLOHY:	
				4	