


VZOROVÝ PŘÍČNÝ ŘEZ SO 107 SE ZASTÁVKOVÝM ZÁLIVEM

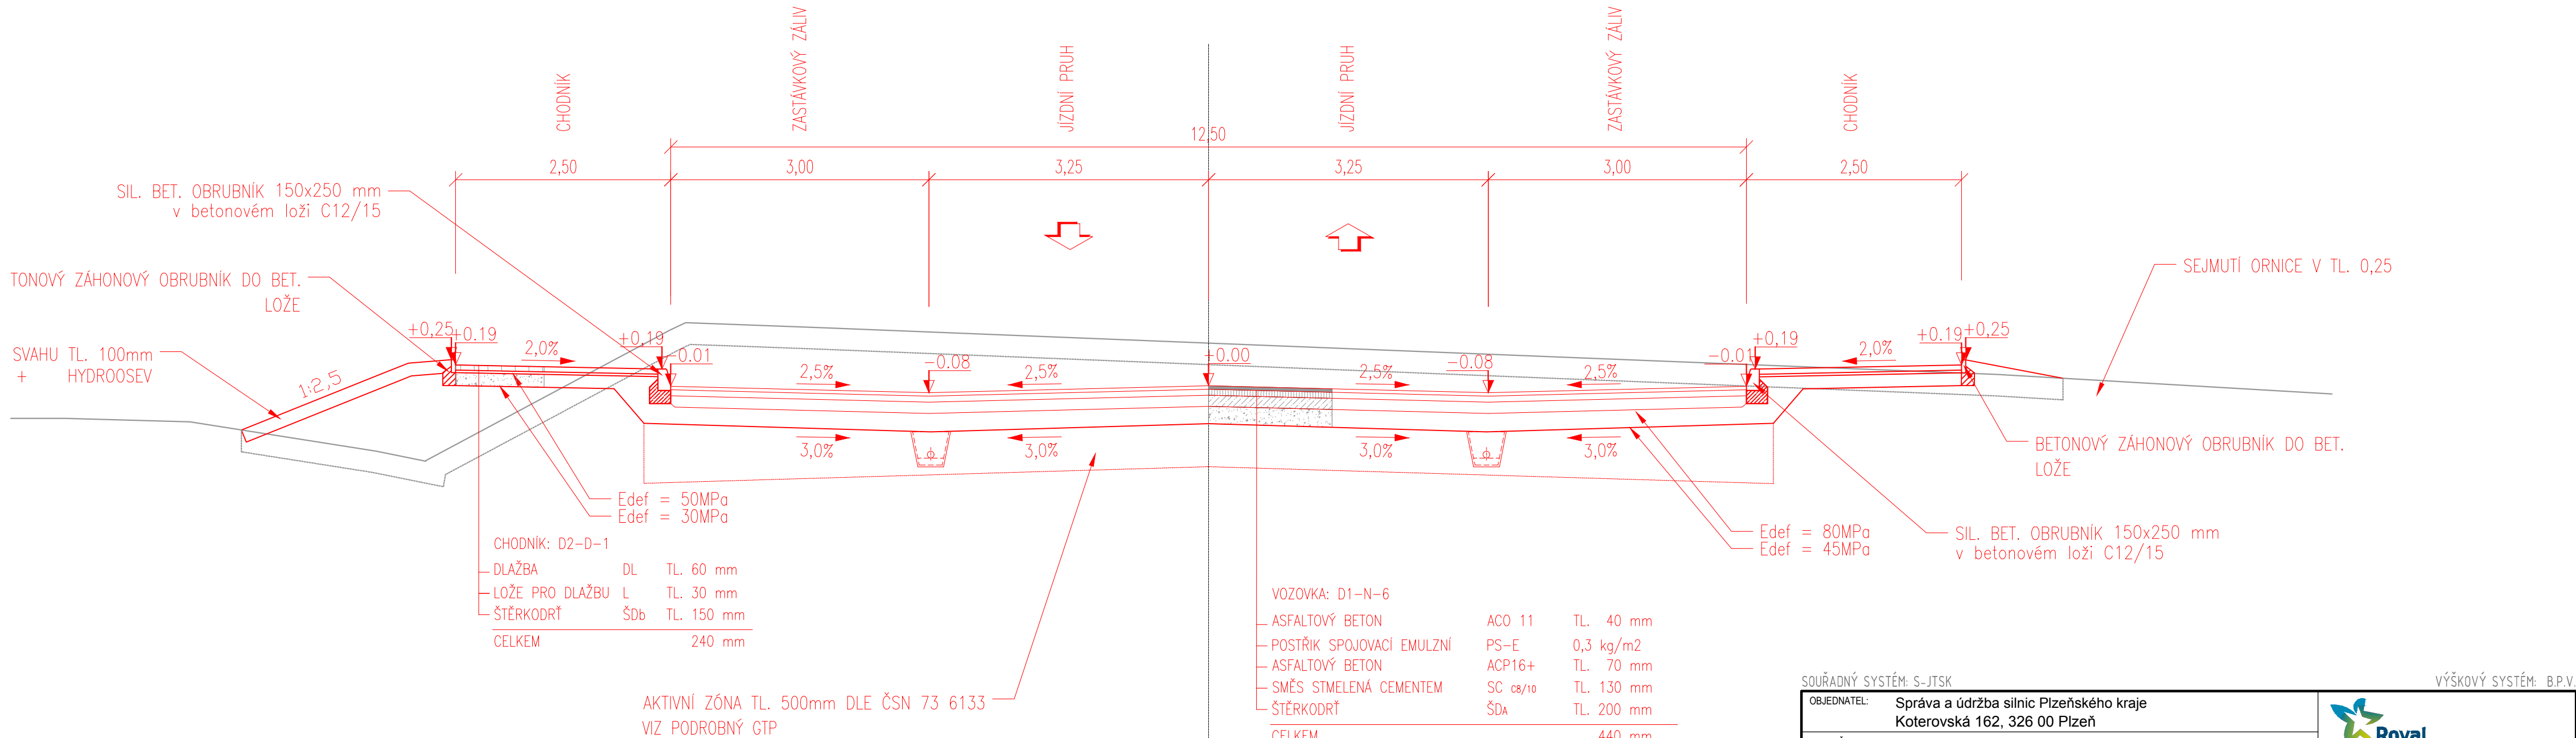

SOUŘADNÝ SYSTÉM: S-JTSK

VÝŠKOVÝ SYSTÉM: B.P.V.

OBJEDNATEL: Správa a údržba silnic Plzeňského kraje Koterovská 162, 326 00 Plzeň		 Royal HaskoningDHV Sokolovská 100/94 Praha 8, www.dhv.cz tel. 236 080 555 email: dhvcr@dhv.com			
STUPEŇ PD: PDPS Projektová dokumentace pro provádění stavby					
NÁZEV STAVBY: Napojení severního Rokycanska na dálnici D5, I. etapa					
HIP:	ING. JAN RAMBOUSEK	ARCHIV. Č.	CA1663	ZPRACOVATEL ČÁSTI: HaskoningDHV Czech Republic, spol. s r.o. Kancelář: Sokolovská 100/94, Praha 8 tel. 236 080 555 email: dhvcr@dhv.com	
ZODP. PROJEKTANT: ING. VÁCLAV STARÝ					
VYPRACOVALI: ING. DITA MYŠKOVÁ, ING. MILAN PTÁČEK					
ČÁST:	B - Stavební část			FORMÁT:	PARÉ:
STAVEBNÍ OBJEKT:	SO 107 - Napojení obce Osek v km 4,500			x A4	
PŘÍLOHA:	Vzorové příčné řezy			MĚŘITKO:	Č. PŘÍLOHY:
				1:100	
				DATUM:	05/2019
				4	