



SO 122

VZOROVÝ PŘÍČNÝ ŘEZ V ÚSEKU KM 0,0 - 0,2

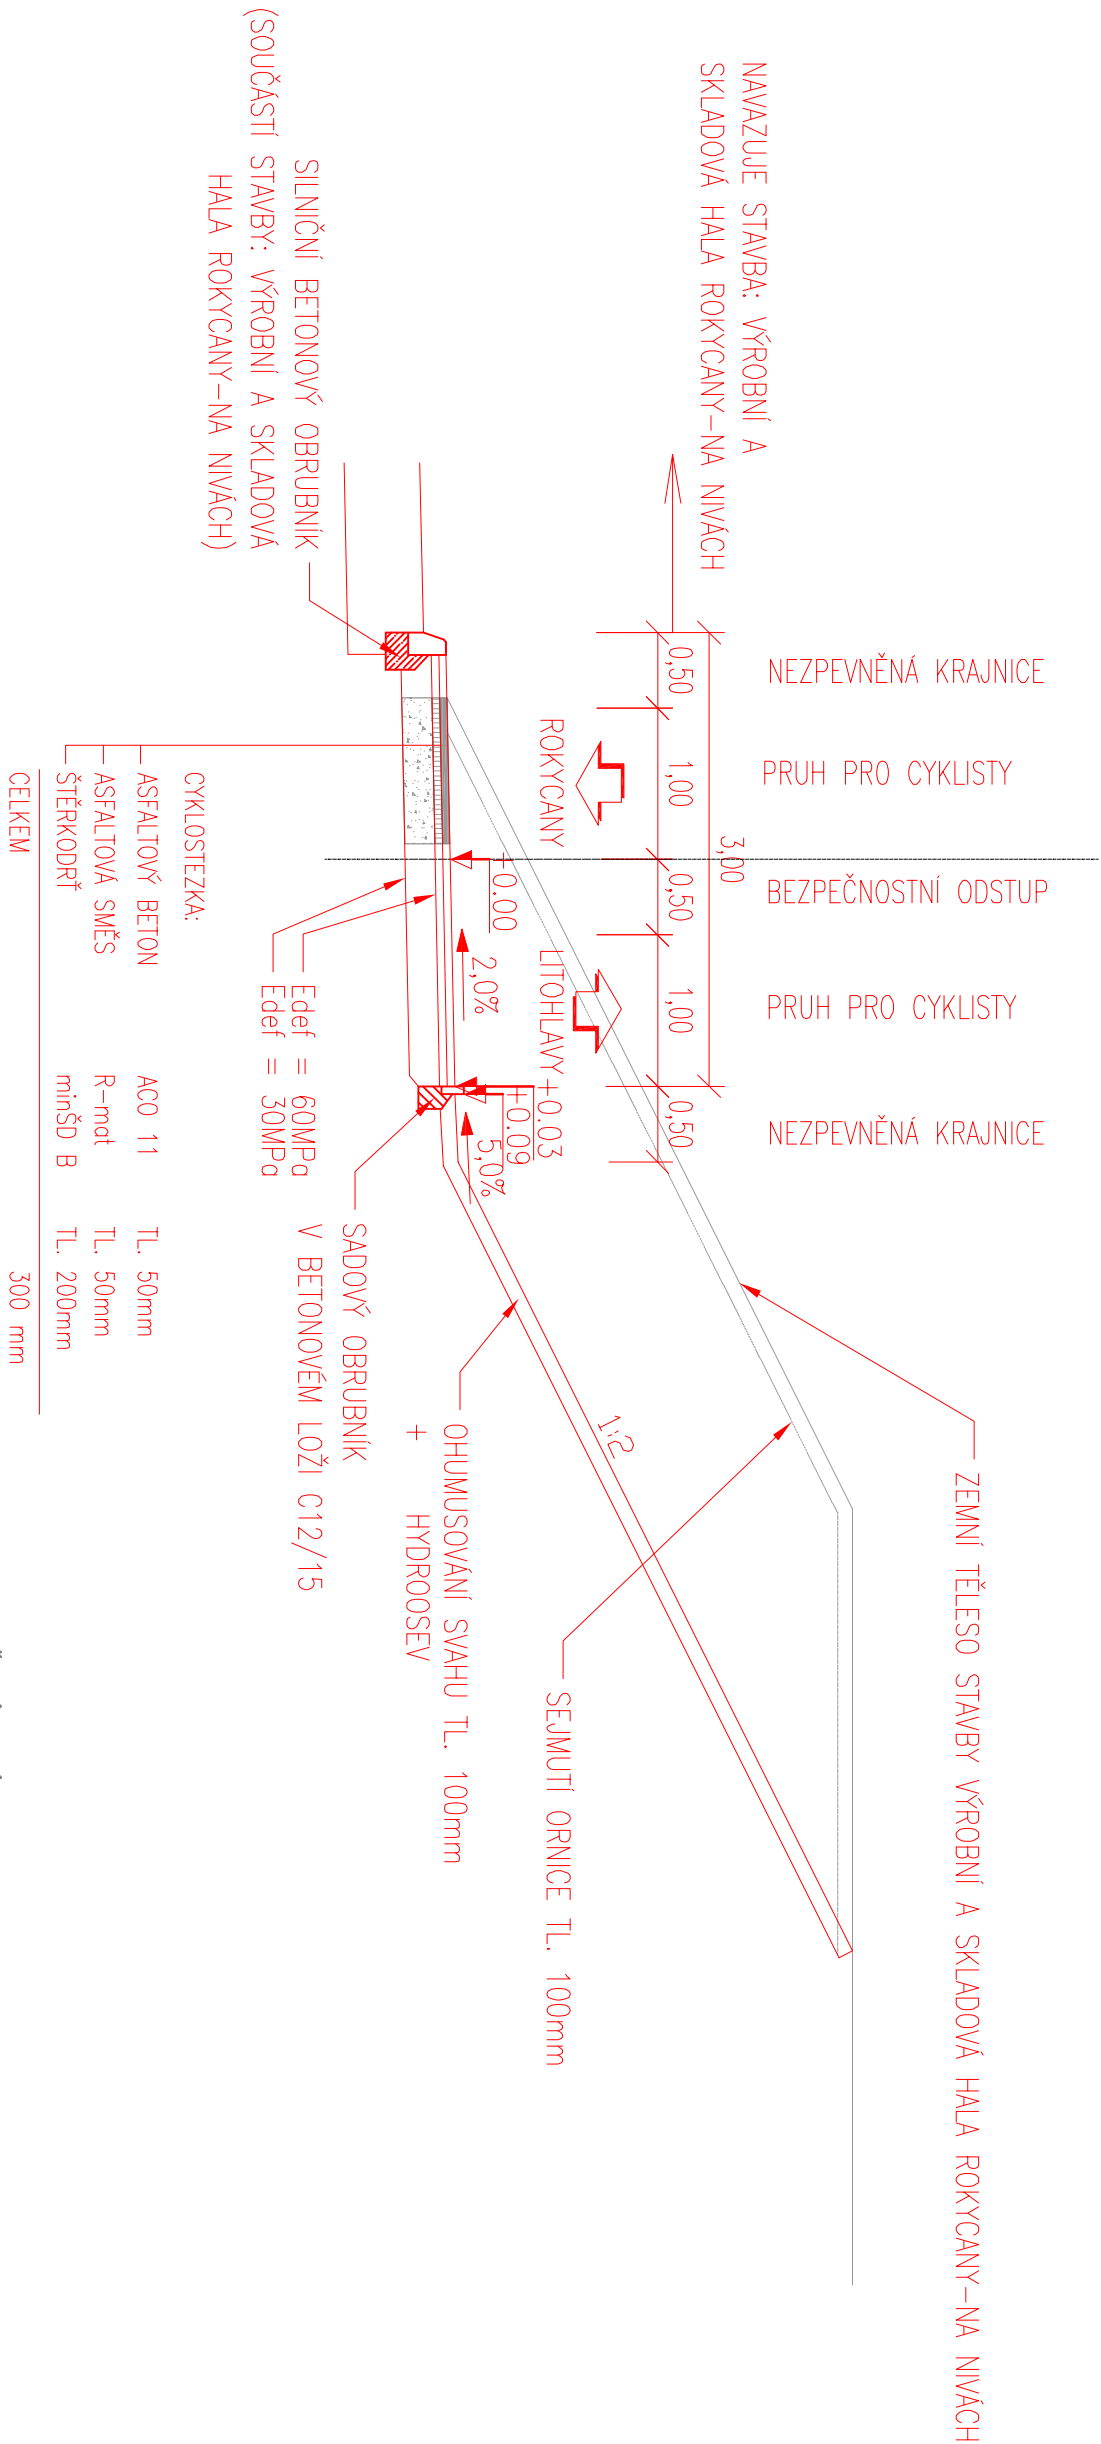

| | | | | | |
|---|--|--------------------|--|--------|--|
| OBJEDNATEL: | | | Správa a údržba silnic Plzeňského kraje Kotěrovská 162, 326 00 Plzeň | | |
| STUPEŇ PD: | | | PDPDS Projektová dokumentace pro provádění stavby | | |
| NÁZEV STAVBY: | | | Napojení severního Rokycanska na dálnici D5, I. etapa | | |
| HIP: | | ING. JAN RAMBOUSEK | ARCHIV. Č. | CA1663 | |
| ZODP. PROJEKTANT: | | | ING. VÁCLAV STARÝ | | |
| VYPRACOVALI: | | | ING. DITA MYŠKOVÁ, ING. MILAN PTÁČEK | | |
| ČÁST: | | | B - Stavební část | | |
| STAVEBNÍ OBJEKT: | | | SO 122 - Stezka pro pěší a cyklisty v k.ú. Rokycany | | |
| PŘÍLOHA: | | | Vzorové příčné řezy 1 | | |
|  Royal HaskoningDHV Sokolovská 100/94, Praha 8 tel. 236 080 555 email: dhvcr@dhv.com | | | ZPRACOVATEL ČÁSTI: | | |
| | | | HaskoningDHV Czech Republic, spol. s r.o. Kancelář: Sokolovská 100/94, Praha 8 tel. 236 080 555 email: dhvcr@dhv.com | | |
| | | | FORMÁT: | | |
| | | | X A4 | | |
| MĚŘÍTKO: | | | 1:100 | | |
| DATUM: | | | 05/2019 | | |
| Č. PŘÍLOHY: | | | 4.1 | | |