


VYTYČOVACÍ SCHÉMA

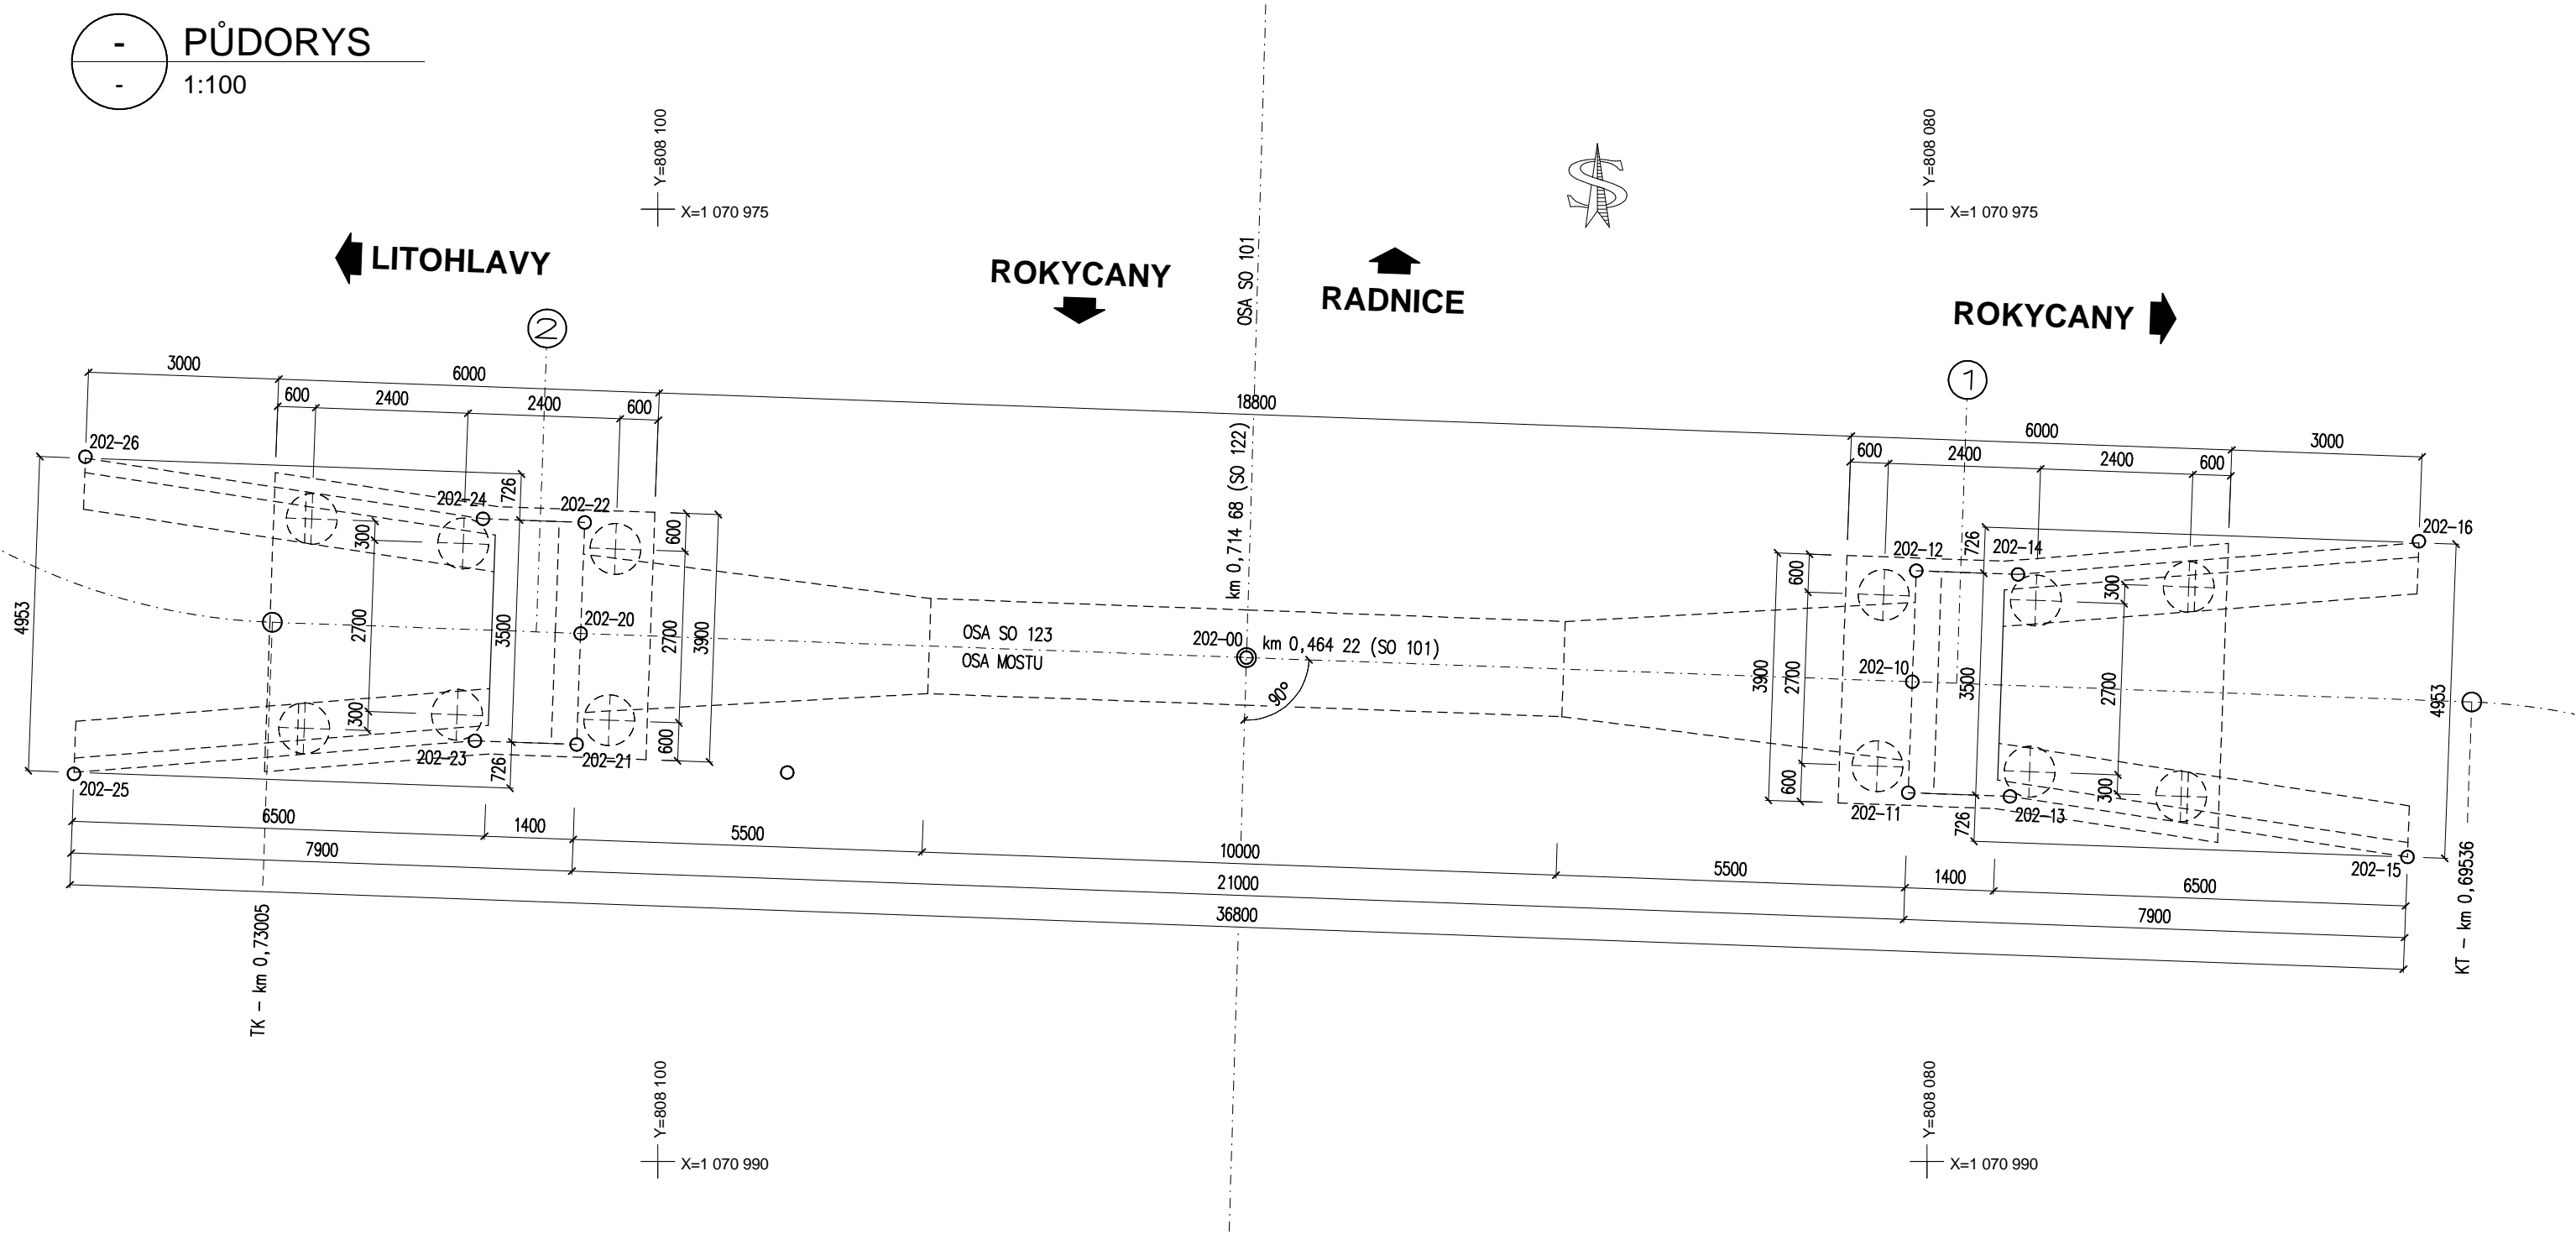



SOUŘADNICE VYTYČOVACÍCH BODŮ V S-JTSK

BOD	Y	X
202-00	808090.725	1070982.064
202-10	808080.232	1070982.444
202-11	808080.295	1070984.193
202-12	808080.168	1070980.695
202-13	808078.692	1070984.251
202-14	808078.566	1070980.753
202-15	808072.427	1070985.205
202-16	808072.246	1070980.231
202-20	808101.218	1070981.683
202-21	808101.281	1070983.432
202-22	808101.155	1070979.935
202-23	808102.884	1070983.374
202-24	808102.757	1070979.876
202-25	808109.203	1070983.896
202-26	808109.022	1070978.899

SOUŘADNÝ SYSTÉM: S-JTSK

VÝŠKOVÝ SYSTÉM: B.P.V.

OBJEDNATEL: Správa a údržba silnic Plzeňského kraje Koterovská 162, 326 00 Plzeň		<div><div>Royal HaskoningDHV</div></div> <div>Sokolovská 100/94 Praha 8, www.dhv.cz tel. 236 080 555 email: dhvcr@dhv.com</div>	
STUPEŇ PD: PDPS Projektová dokumentace pro provádění stavby			
NÁZEV STAVBY: Napojení severního Rokycanska na dálnici D5, I. etapa			
HIP: ING. JAN RAMBOUSEK	ARCHIV. Č. CA1663	<div>ZPRACOVATEL ČÁSTI: ING. DAVID KŘEMEČEK IČ: 74953508, DIČ: CZ7209060067 K PŘEHRADE 30, 360 07 KARLOVY VARY +420 777 255 634, david.kremeczek@gmail.com</div> <div></div>	
ZODP. PROJEKTANT: ING. DAVID KŘEMEČEK			
VYPRACOVAL: ING. DAVID KŘEMEČEK			
ČÁST: B - STAVEBNÍ ČÁST	FORMÁT: 3 x A4	PARÉ:	
STAVEBNÍ OBJEKT: SO 202 - LÁVKA V km 0,464	MĚŘÍTKO: -		
PŘÍLOHA: VYTYČOVACÍ SCHÉMA	DATUM: 05/2019	ČÍSLO PŘÍLOHY: 03	