




DETAIL 1

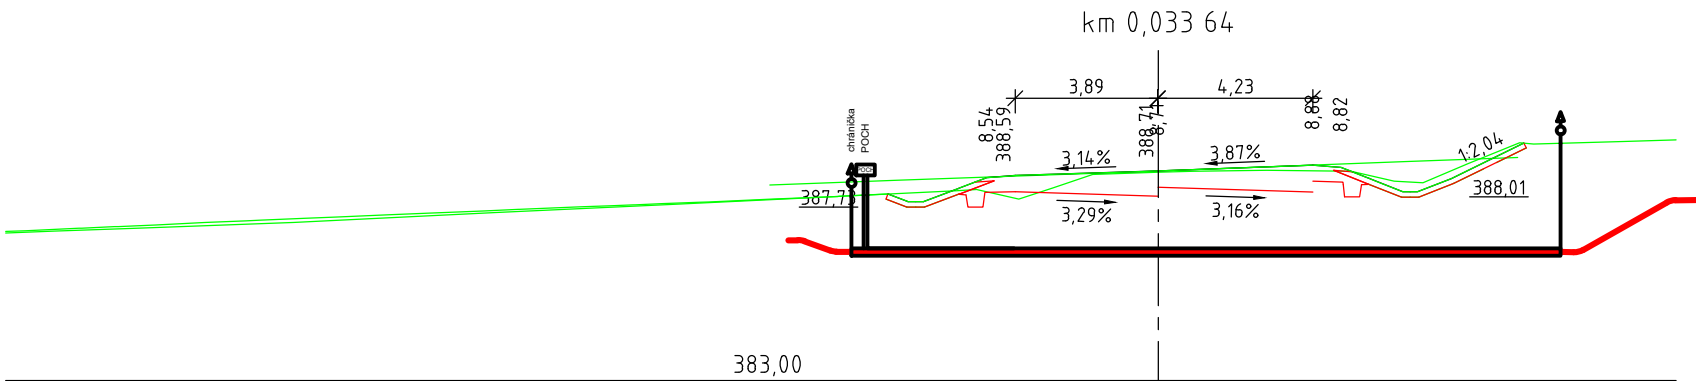

DETAIL 2

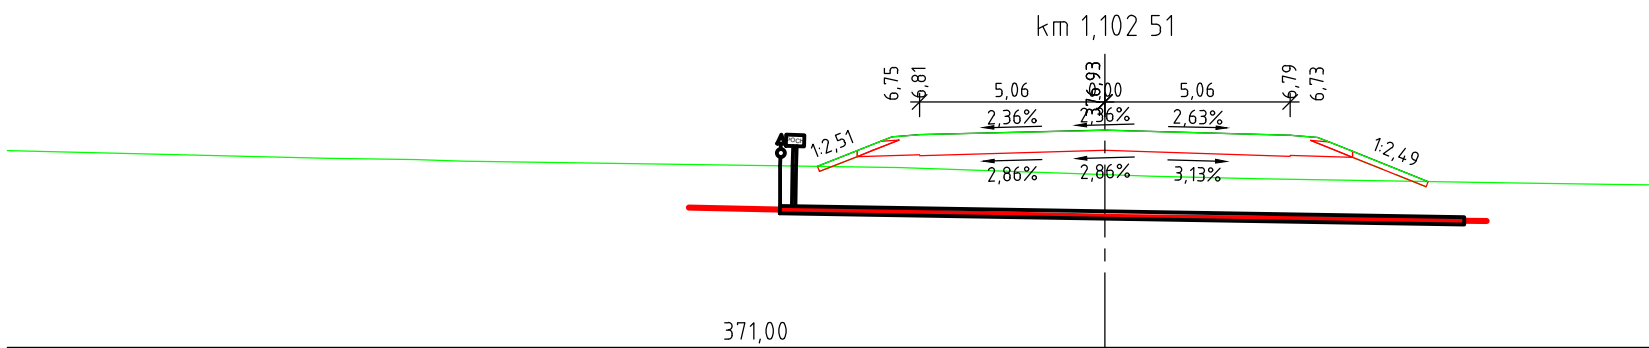

DETAIL 3

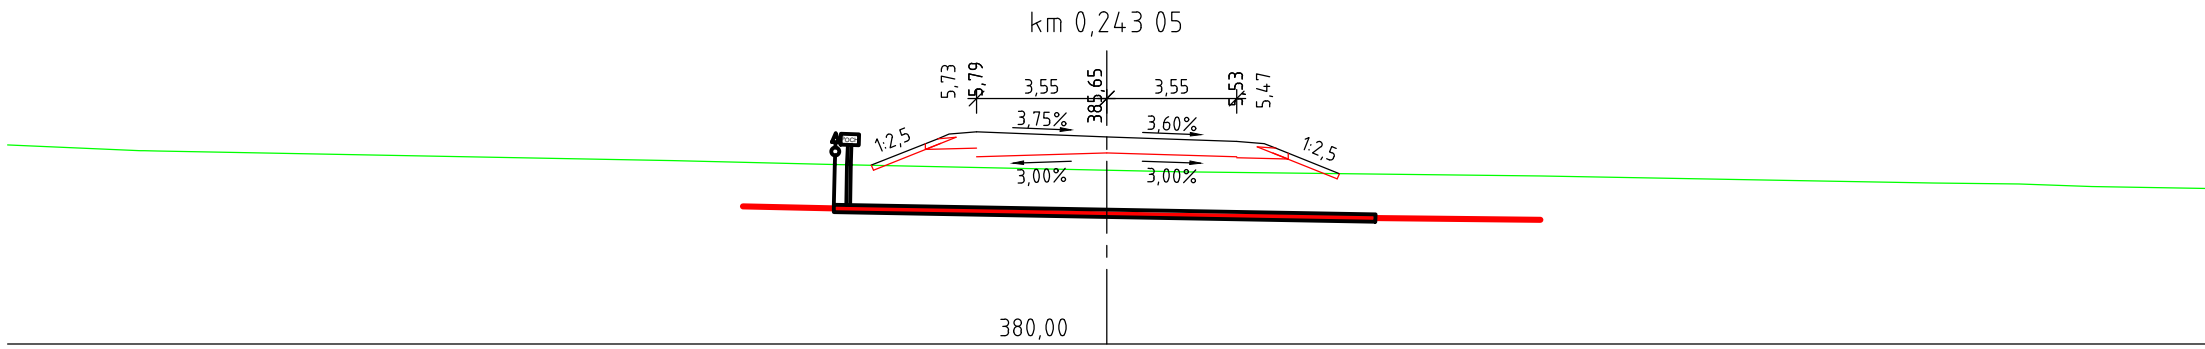

<b>KORECKÝ s.r.o.</b>		Barákova 505/70, 326 00 Plzeň		Tel.: 377 455 170 e-mail: projekty@korecky.cz		IČO: 05206855 DIČ: CZ05206855		
vypracoval:	Ing. Pavel Korecký		zodpov.proj.:	Ing. Pavel Korecký		zakázka:	18014	
investor:	Správa a údržba silnic Plzeňského kraje				stupeň:	DPS		
akce:	NAPOJENÍ SEVERNÍHO ROKYCANSKA NA DÁLNICI D5, I.ETAPA,				datum:	červen2018		
					č. přílohy:	18014/1- 4		
obsah:	SO 501 PŘELOŽKA VTL PLYNOVODU ŘEZY KOMUNIKACÍ				formát:	3 A4	měřítka:	kopie: