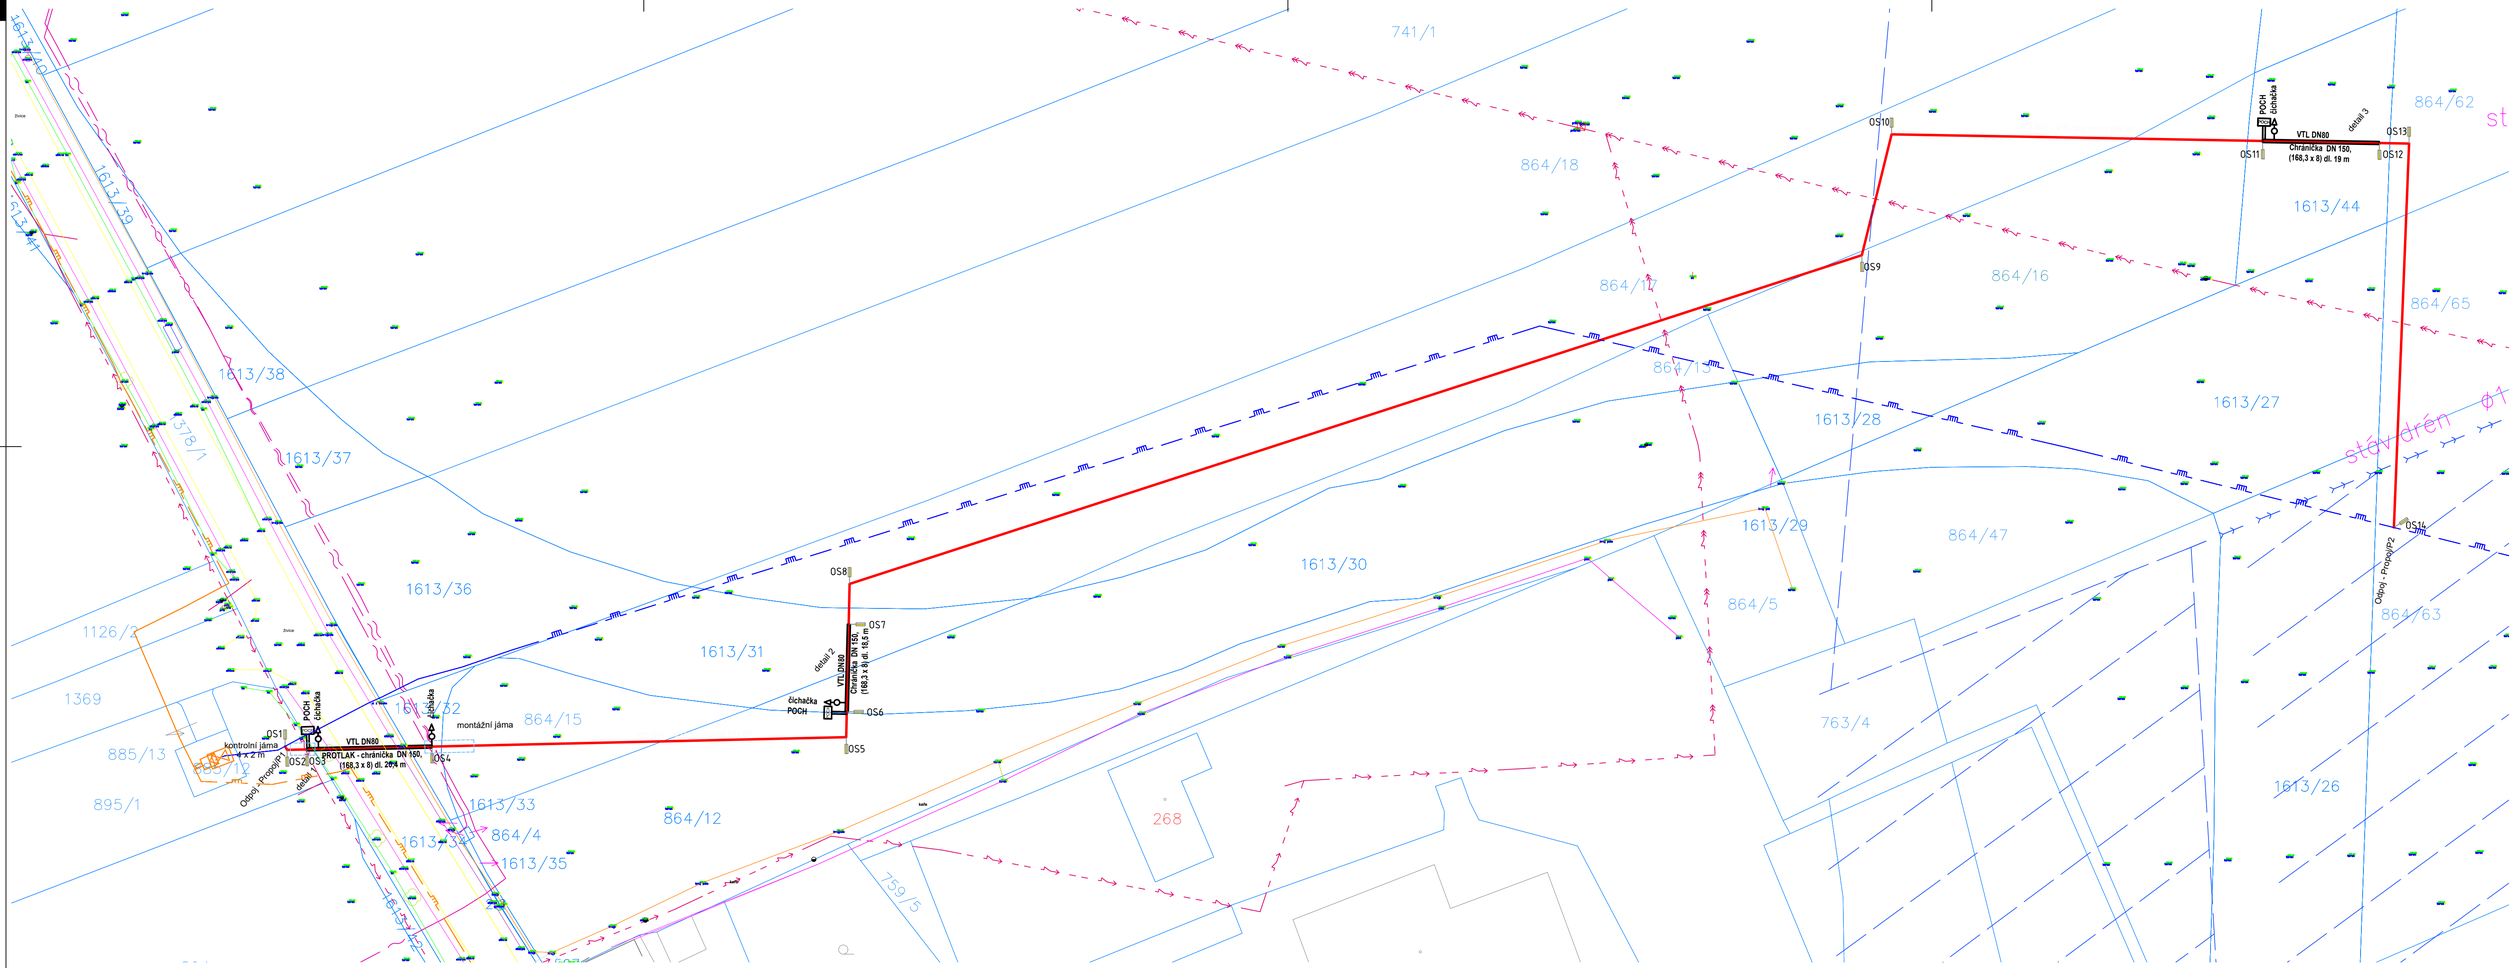

LEGENDA: stav návrh

VTL PLYNOVOD

KORECKÝ s.r.o. Barákova 505/70, 326 00 Plzeň			Tel.: 377 455 170 e-mail: projekty@korecky.cz	IČO: 05206855 DIČ: CZ05206855
vypracoval: Ing. Pavel Korecký	zodpov.proj.: Ing. Pavel Korecký		zakázka:	18014
investor: Správa a údržba silnic Plzeňského kraje			stupeň:	DPS
akce: NAPOJENÍ SEVERNÍHO ROKYCANSKA NA DÁLNICI D5, I.ETAPA,			datum:	červen2018
			č. přílohy:	18014/1-1
obsah: SO 501 PŘELOŽKA VTL PLYNOVODU - SITUACE V POZEMKOVÉ MAPĚ			formát: 6 A4	měřítko: 1:500 kopie: