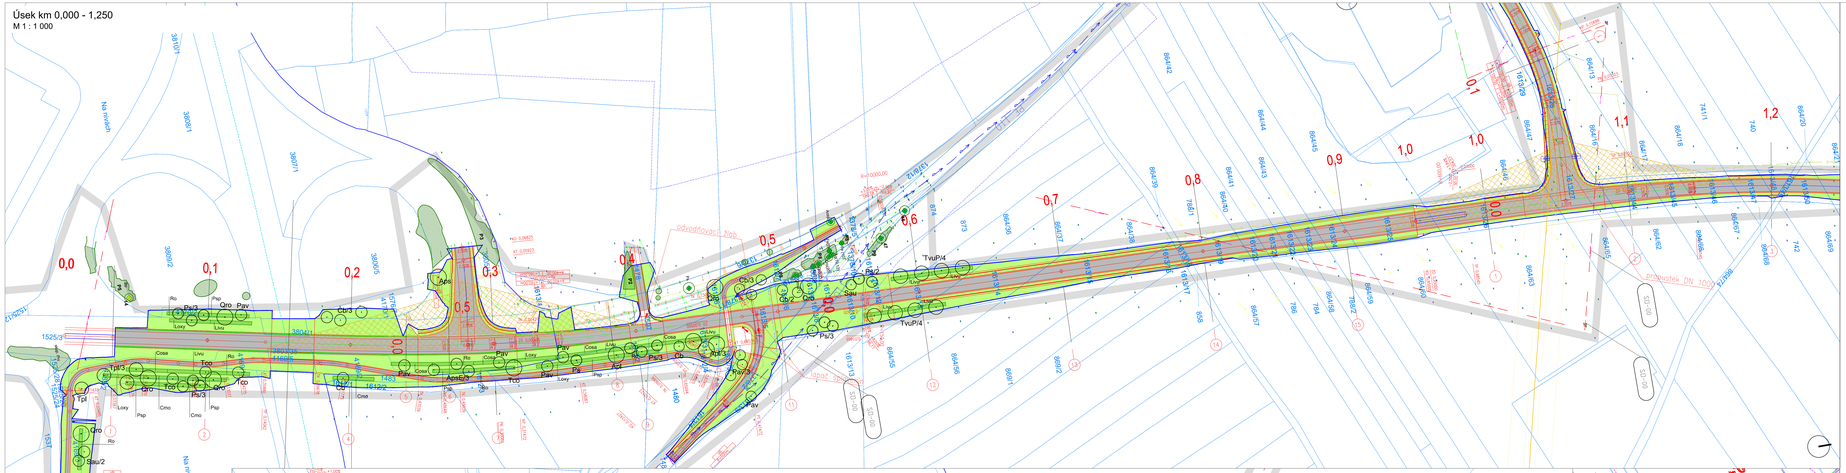

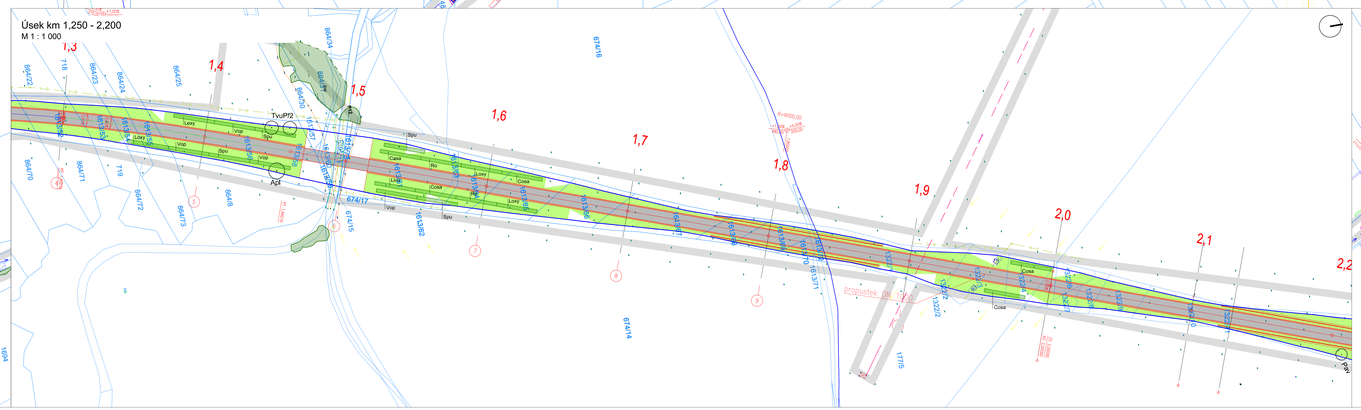

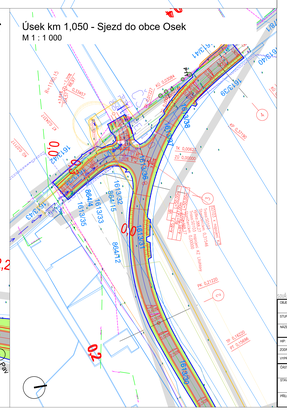

LEGENDA

Stav.

INVENTARIZOVANÝ STROM - ZAMĚŘENÝ
- ponechávané
- s vyznačením průměru koruny

NEINVENTARIZOVANÝ STROM - ZAMĚŘENÝ
- ponechávané
- s vyznačením průměru koruny - listnatý
- dřevitá kaceru viz Specifikace dřevin, průměr kmene ve výšce výřezu (uvedeno v cm)

INVENTARIZOVANÝ STROM - NEZAMĚŘENÝ
- ponechávané
- s vyznačením průměru koruny - listnatý

NEINVENTARIZOVANÝ STROM / KEŘ NA KMÍNKU - NEZAMĚŘENÝ
- ponechávané
- s vyznačením průměru koruny - listnatý
- dřevitá kaceru viz Specifikace dřevin, průměr kmene ve výšce výřezu (uvedeno v cm)

INVENTARIZOVANÉ OSTATNÍ DŘEVINNÉ VEGETAČNÍ PRVKY
- ponechávané
- dřevitá kaceru viz Specifikace dřevin

NEINVENTARIZOVANÉ OSTATNÍ DŘEVINNÉ VEGETAČNÍ PRVKY
- ponechávané
- dřevitá kaceru viz Specifikace dřevin

Seznam druhů dřevin - zdo:

Acep Acer sp. (javor)
Ace Acer pseudoplatanus (javor klen)
Aj Alnus glutinosa (olše lepkavá)
Ap Acer platanoides (javor mléč)
Fe Fraxinus excelsior (jasan ztepilý)
Mal Malus sp. (jabloň)
Pce Picea abies (smrk ztepilý)
Pop Populus sp. (topol)
Pni Prunus nigra (švestka černá)
Pv Prunus sylvestris
Pm Prunus mahlba (třešeň ptačí)
Pa Prunus avium (třešeň ptačí)
Qro Quercus robur (dub letní)
Ro Rosa sp. (růže)
Sal Salix alba (vrba bílá (jiná))
Sal Salix sp. (vrba - různé druhy)
Sca Salix caprea (vrba jiva)
Tsp Tilia sp. (lípa)

Návrh:

NAVRHOVANÝ STROM LISTNATÝ
- obvody ve 12 i 14cm
- dřevitá kaceru viz Seznam navrhovaných dřevin - listnaté stromy

NAVRHOVANÝ STROM JEHLIČNATÝ
- dřevitá kaceru viz Seznam navrhovaných dřevin - jehličnaté stromy

KEŘOVÝ POROST
- dřevitá kaceru viz Seznam navrhovaných dřevin - keře

TRAVNATÁ PLOCHA

Seznam navrhovaných dřevin - listnaté stromy
Aej Acer platanoides 'Jever rood'
Apdl Acer platanoides 'Emerald Queen' (javor mléč - kultivar)
Ap Acer pseudoplatanus (javor klen)
Acel Acer pseudoplatanus 'Erectum' (javor klen - kultivar)
Cb Carpinus betulus (habr obecný)
Cbf Carpinus betulus 'Fastigiata'
Qro Quercus robur (dub letní)
Tcd Tilia cordata (lípa malolistá)
Tco Tilia x europaea (lípa obecná)
Tpl Tilia platyphyllos (lípa velkolistá)
TvuPl Tilia x vulgaris 'Pallida' (lípa obecná - kultivar)

Seznam navrhovaných dřevin - keře
Pm Prunus mahaleb (třešeň ptačí)

Seznam navrhovaných dřevin - keře
Cmo Cotoneaster monogynus (hloh jednosemenný)
Cosa Cornus sanguinea (svída krvavá)
Lvu Ligustrum vulgare (ptačí zob obecný)
Lvuc Ligustrum vulgare (ptačí zob obecný)
Lxy Lonicera xylosteum (zimolez obecný)
Pop Physocarpus opulifolius
Ro Rosa canina (růže šípková)
Spu Salix purpurea (vrba nachová)
Vop Viburnum opulus (kalina obecná)

OBJEDNATEL:	Správa a údržba silnic Pověřského kraje Benešova 16, 326 13 Plzeň		Royal HaskoningDHV Sokolovská 136/56, Praha 8 tel: 236 080 555 www.rhdhv.com email: info@rhdhv.com
STUPEŇ PD:	DSP Dokumentace pro stavební povolení		
NÁZEV STAVBY:	**Napojení severního Rokycanska na dálnici D5, I. etapa**		
HIP:	ING. JAN RAMBOUSKA	ARCHIV. Č.:	CA13853
ZODP. PROJEKTANT:	ING. TEREZA LOUDOVÁ	ARCHIV. Č.:	18.210.18
VYPRACOVAL:	ING. TEREZA LOUDOVÁ, ING. VLADIMÍR ZYVAL		
ČÁST:	**C - Stavební část**		
STUPEŇ DET.:	**SO 801 - Vegetační úpravy**		
PŘÍLOHA:	**Situace vegetačních úprav úsek km 0,000-2,200**		

PROJEKČNÍ SYSTÉM: S-JTSK VÝŠKOVÝ SYSTÉM: B.p.v.

PROJEKTOVAL:		DATUM:	Geo Vision, a.r.o. Jeremenkova 1142/40a 779 00 Olomouc tel: 585 201 111 www.geovision.cz
KRESLIL:		FORMÁT:	24 x A4
MĚŘÍTKO:	1 : 1000		
DATUM:	06/2018	Č.PŘÍLOHY:	2.1