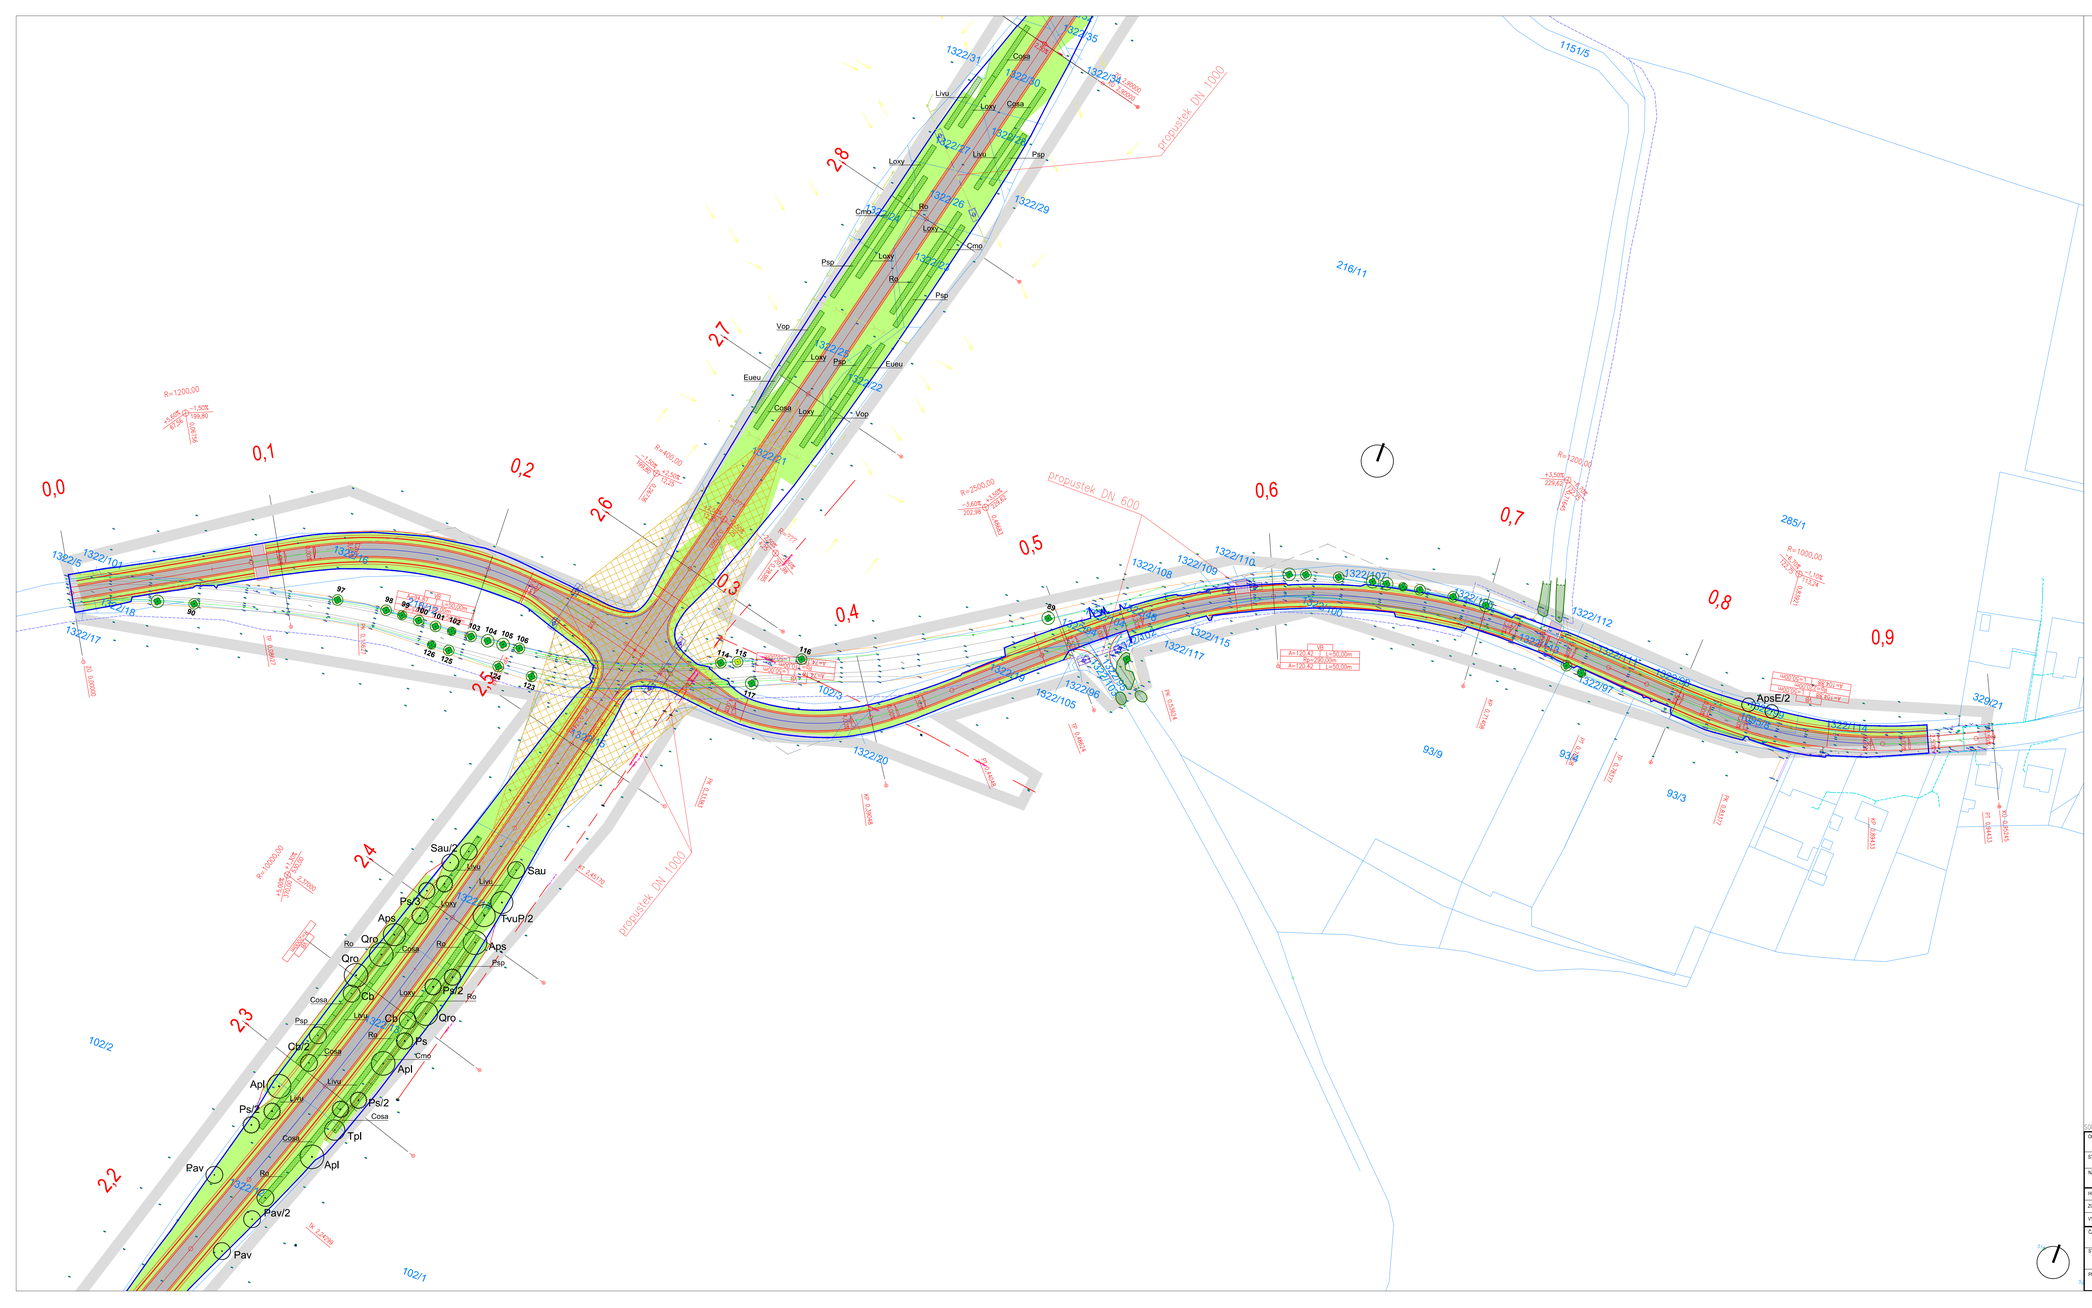

LEGENDA

Stav:

INVENTARIZOVANÝ STROM - ZAMĚŘENÝ
- ponechávaný
- s vyznačením průměru koruny

NEINVENTARIZOVANÝ STROM - ZAMĚŘENÝ
- ponechávaný
- s vyznačením průměru koruny - listnatý
- zkratka taxonu viz Specifikace dřevin, průměr kmene ve výčetní výšce (uvedeno v cm)

INVENTARIZOVANÝ STROM - NEZAMĚŘENÝ
- ponechávaný
- s vyznačením průměru koruny - listnatý

NEINVENTARIZOVANÝ STROM / KEŘ NA KMÍNKU - NEZAMĚŘENÝ
- ponechávaný
- s vyznačením průměru koruny - listnatý
- zkratka taxonu viz Specifikace dřevin, průměr kmene ve výčetní výšce (uvedeno v cm)

INVENTARIZOVANÉ OSTATNÍ DŘEVINNÉ VEGETAČNÍ PRVKY
- ponechávané
- zkratka taxonu viz Specifikace dřevin

NEINVENTARIZOVANÉ OSTATNÍ DŘEVINNÉ VEGETAČNÍ PRVKY
- ponechávané
- zkratka taxonu viz Specifikace dřevin

Seznam zkratek dřevin - stav:

Acsp	*Acer sp.* (javor)
Aps	*Acer pseudoplatanus* (javor klen)
Ag	*Alnus glutinosa* (olše lepkavá)
Bp	*Betula pendula* (bříza bělokorá)
Fe	*Fraxinus excelsior* (jasan ztepilý)
Mal	*Malus sp.* (jabloň)
Pab	*Picea abies* (smrk ztepilý)
Pav	*Prunus avium* (třešeň ptačí)
Pni	*Pinus nigra* (borovice černá)
Ps	*Pinus sylvestris*
Pin	*Prunus insitita* (slivoň obecná)
Psp	*Prunus spinosa* (trnka obecná)
Qro	*Quercus robur* (dub letní)
Ro	*Rosa sp.* (růže)
Sau	*Sorbus aucuparia* (jeřáb ptačí)
Ssp	*Salix sp.* (vrba - různé druhy)
Sca	*Salix caprea* (vrba jiva)
Tsp	*Tilia sp.* (lípa)

Návrh:

NAVRHOVANÝ STROM LISTNATÝ
- alejový, ok 12-14cm
- zkratka taxonu viz Seznam navrhovaných dřevin - listnaté stromy

NAVRHOVANÝ STROM JEHLIČNATÝ
- zkratka taxonu viz Seznam navrhovaných dřevin - jehličnaté stromy

KEŘOVÝ POROST
- zkratka taxonu viz Seznam navrhovaných dřevin - keře

TRAVNATÁ PLOCHA

Seznam navrhovaných dřevin - listnaté stromy

Apl	*Acer platanoides* (javor mléč)
AplE	*Acer platanoides* 'Emerald Queen' (javor mléč - kultivar)
Aps	*Acer pseudoplatanus* (javor klen)
ApsE	*Acer pseudoplatanus* 'Erectum' (javor klen - kultivar)
Cb	*Carpinus betulus* (habr obecný)
Pav	*Prunus avium* (třešeň ptačí)
Qru	*Quercus robur* (dub letní)
Sau	*Sorbus aucuparia* (jeřáb ptačí)
Tco	*Tilia cordata* (lípa srdčitá)
Tpl	*Tilia platyphyllos* (lípa velkolistá)
TvuP	*Tilia x vulgaris* 'Pallida' (lípa obecná - kultivar)

Seznam navrhovaných dřevin - jehličnaté stromy

Ps	*Pinus sylvestris* (borovice lesní)

Seznam navrhovaných dřevin - keře

Cmo	*Crataegus monogyna* (hloh jednosemenný)
Cosa	*Cornus sanguinea* (svída krvavá)
Eueu	*Euonymus europaeus* (brslen evropský)
Livu	*Ligustrum vulgare* (ptačí zob obecný)
Loxy	*Lonicera xylosteum* (zimolez chlupený)
Psp	*Prunus spinosa* (trnka obecná)
Ro	*Rosa canina* (růže šípková)
Spu	*Salix purpurea* (vrba nachová)
Vop	*Viburnum opulus* (kalina obecná)

SOUŘADNÝ SYSTÉM: S-JTSK — VÝŠKOVÝ SYSTÉM: B.P.V.

OBJEDNATEL:	Správa a údržba silnic Plzeňského kraje Škroupova 18, 306 13 Plzeň		Royal HaskoningDHV Sokolovská 100/94 Praha 8 www.dhv.cz tel: 236 080 555 email: dhvcr@dhv.com
STUPEŇ PD:	DSP Dokumentace pro stavební povolení		
NÁZEV STAVBY:	**Napojení severního Rokycanska na dálnici D5, I. etapa**		
HIP:	ING. JAN RAMBOUSEK	ARCHIV. Č. CA1663	ZPRACOVATEL ČÁSTI: Geo Vision, s.r.o. Bruzna 19 326 00 PLZEŇ tel/fax: 377 241 200 e-mail: info@geovision.cz
ZODP. PROJEKTANT:	ING. TEREZA LOUDOVÁ	ARCHIV. GV 18 210 18	
VYPRACOVAL:	ING. TEREZA LOUDOVÁ, ING. VLADIMÍR ZÝVAL		
ČÁST:	**C - Stavební část**	FORMÁT: 21 x A4	PARE:
STAVEBNÍ OBJEKT:	**SO 801 - Vegetační úpravy**	MĚŘÍTKO: 1 : 1000	
PŘÍLOHA:	**Situace vegetačních úprav úsek km 2,200-2,850**	DATUM: 06/2018	C. PŘÍLOHY: 2.2