
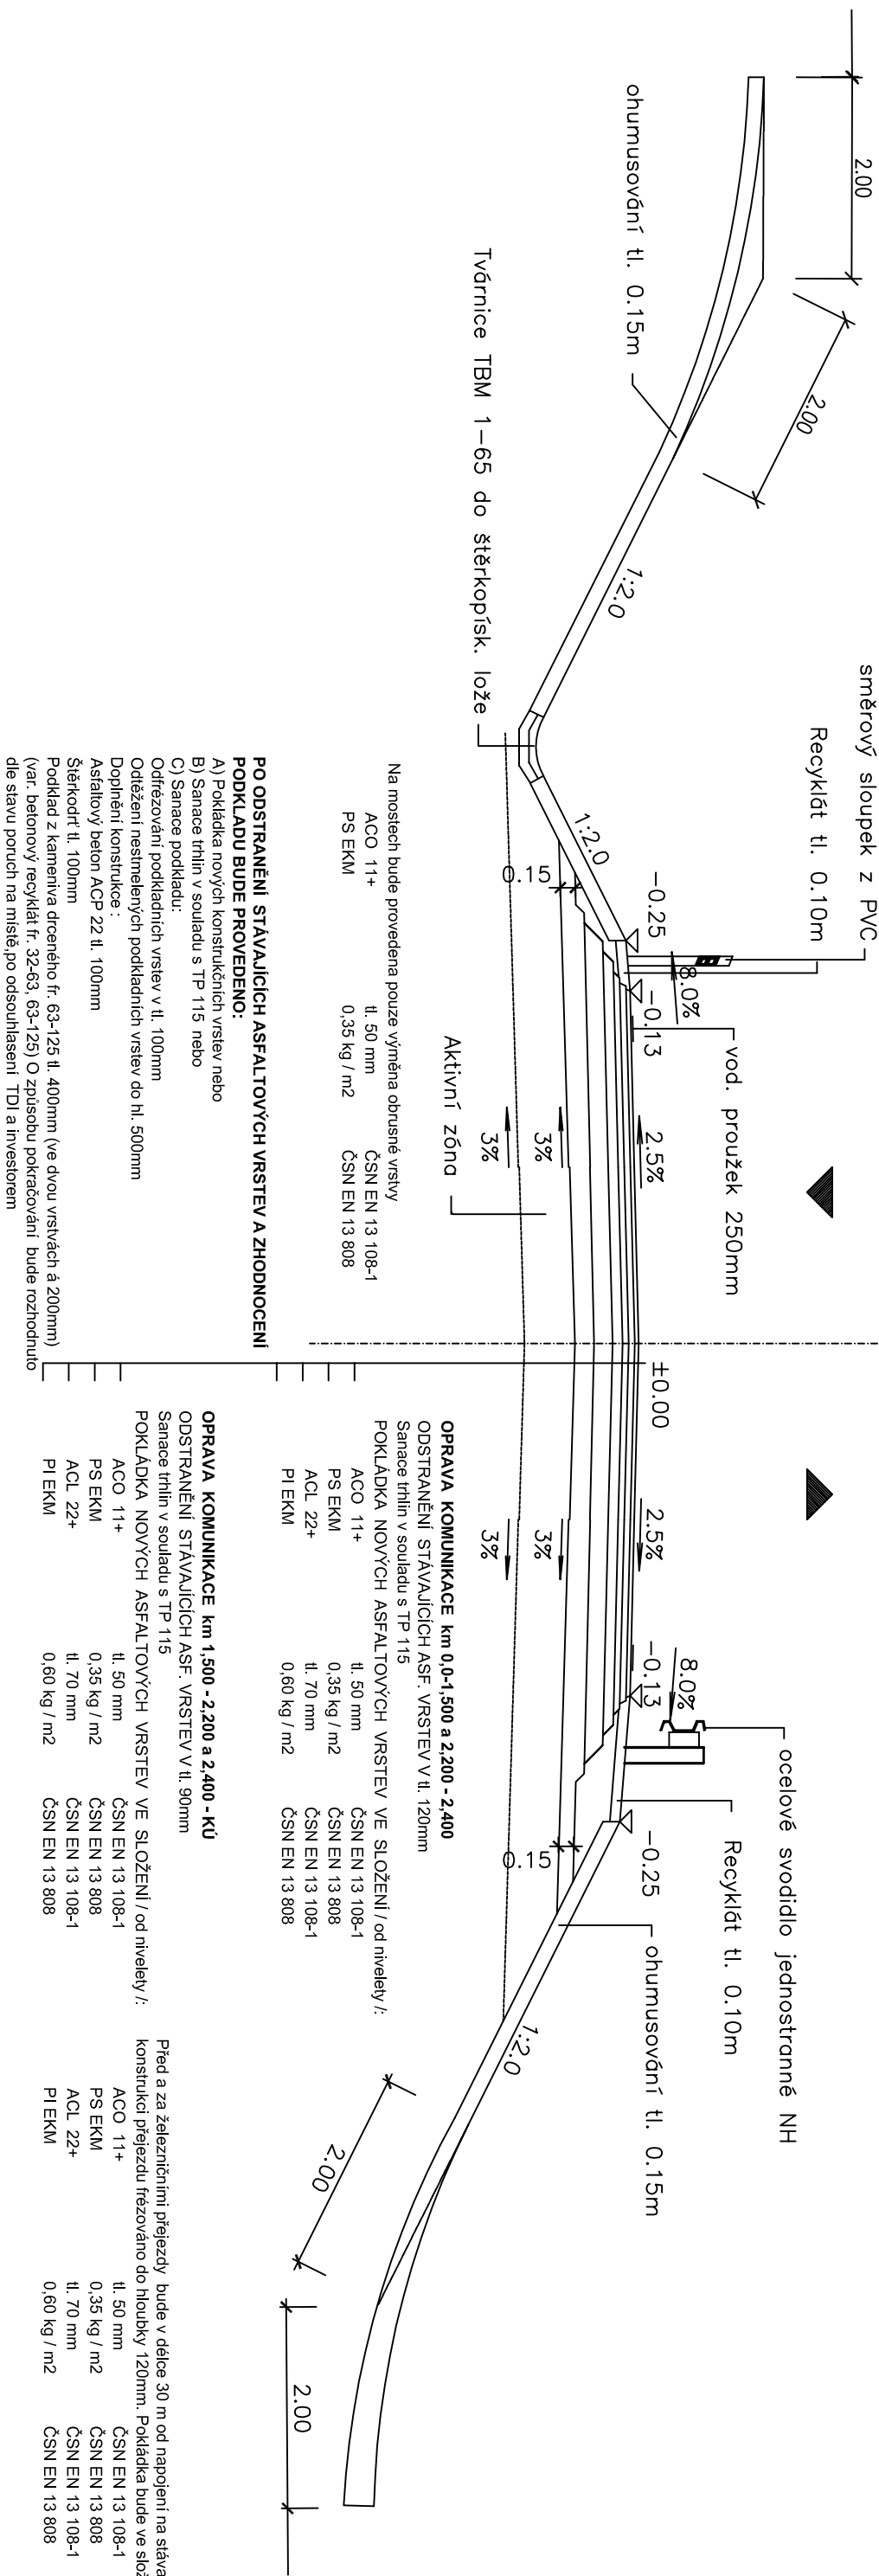



SILNICE
kat. S 7,5/70 (60)

v zázřezu

v násypu

NEZ. Z. K.R.	V. V. P.	JIZDNÍ PRUH	V. Z. P.K.	NEZPEV. KRAJNICE
--------------------	----------------	-------------	------------------	---------------------

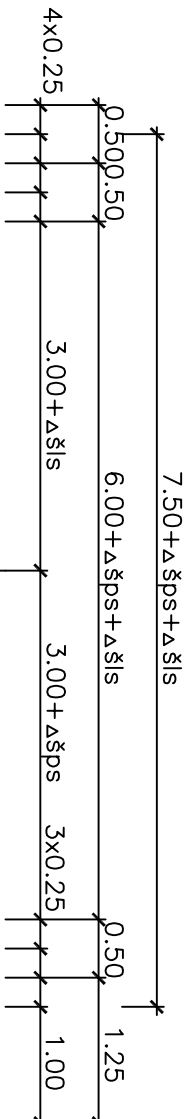

 www.AVSprojekt.cz		 SPRÁVA A ÚDRŽBA SILNIC PLZEŇSKÉHO KRAJE , příspěvková organizace	
AVSprojekt s.r.o. IČ: 25080342, tel./fax.: +420 244 463 973, 142 00 Praha 4, Jirčanská 828/31		ČÍSLO PŘÍLOHY	
AKCE		ČÍSLO SOUPRAVY	
II/233 Stupno - Sedlecko		D.1.	
HLAVNÍ ING. PROJEKTU Ing. Martin Vlk	KATASTR Stěpople, Všenice, Stupno	SOUHRNNÉ ŘEŠENÍ	
ODPOVĚDNÝ PROJEKTANT Ing. Jiří Sobol	STUPENO PDPS		
PROJEKTANT Ing. Jiří Sobol	SOUR. SYSTÉM JTSK/BALT		
KRESLIL MÉRITKO	VARIANTA	PŘÍLOHA	VZOROVÝ PŘÍČNÝ ŘEZ
POČET FORMÁTŮ 2A4	ČÍSLO ZAKÁZKY 22019		