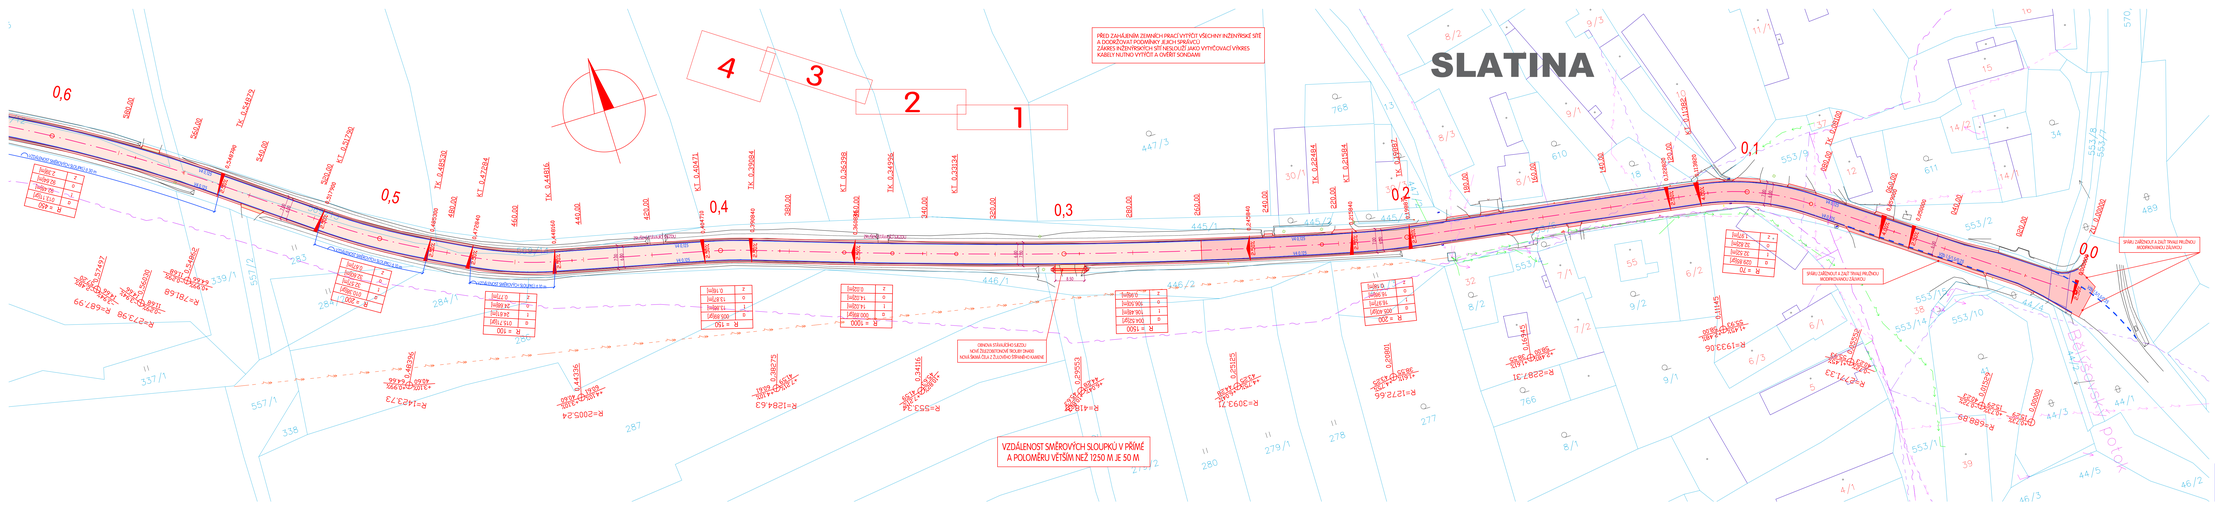

VED. PROJEKTANT	ZODP. PROJEKTANT	VYPRACOVAL	KRESLIL
ING. TOMÁŠ MAČÁN	ING. TOMÁŠ MAČÁN	ING. TOMÁŠ MAČÁN	ING. TOMÁŠ MAČÁN

MAČÁN PROJEKCE DS s.r.o.
K PILE 935/5, KLÁTOVY 339 01
tel. 376515118
projekcedo@projekcedo.cz

KRAJ	PLZEŇSKÝ
OBJEDNATEL	SPRÁVA A ÚDRŽBA SILNIC PLZEŇSKÉHO KRAJE (SÚS PK)
AKCE	II/185 SLATINA – LUČICE, OPRAVA
OBSAH	SITUACE 1 SO 101 KOMUNIKACE

FORMÁT	A1
DATUM	8/23
ÚČEL	PDPS
ČÍS.ZAKÁZKY	1523
MĚŘÍTKO	1 : 500
ČÍS. PŘÍLOHY	2
CEL KOPIE	

TENTO DOKUMENTACE NESMÍ BÝT POUŽITA K JINÉMU ÚČELU NEŽ PRO KTERÝ BYLA VYHOTOVENA. TENTO DOKUMENTACE JE CHRÁNĚNA AUTORSKÝM ZÁKONEM A NESMÍ BÝT KOPÍROVÁNA NEBO JINAK REPRODUKOVÁNA BEZ PŘEDCHOZÍHO PÍSEMNÉHO SOUHLASU ZHOTOVITELE. ZHOTOVITEL NENÍ ZODPOVĚDNÝ ZA ŠKODY VZNIKLÉ NEBO HROZÍCÍ JAKÝMKOLIV NEDBÁNÍM TÝCHTO POKYNŮ A NEBO PŘEDCHOZÍCH PÍSEMNÝCH POKYNŮ ZHOTOVITELE. ZHOTOVITEL NENÍ ZODPOVĚDNÝ ZA ŠKODY VZNIKLÉ JAKÝMKOLIV NEDBÁNÍM TÝCHTO POKYNŮ A NEBO PŘEDCHOZÍCH PÍSEMNÝCH POKYNŮ ZHOTOVITELE.