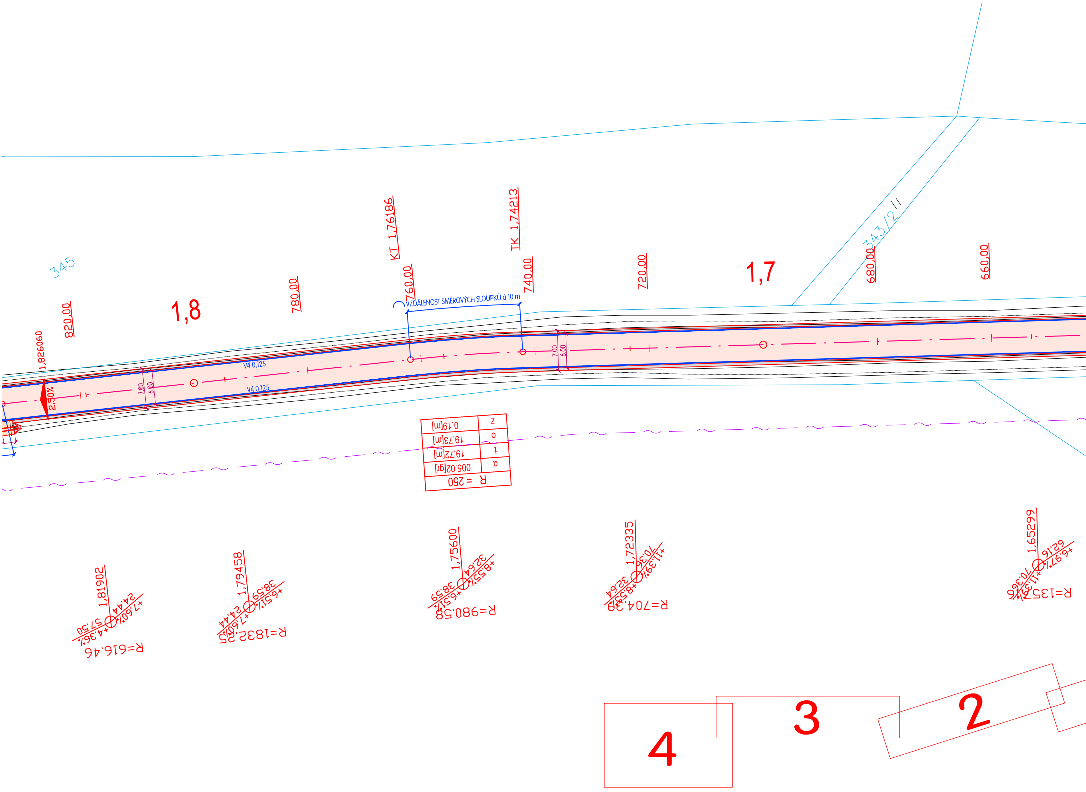

345
343/2
1,8
1,7
820,00
780,00
760,00
740,00
720,00
680,00
660,00
KT 1,76186
TK 1,74213
1,826060
2,50%
V4 0,125
V4 0,125
7,00
6,00
7,00
6,00
VZDÁLENOST SMĚROVÝCH SLOUPKŮ á 10 m
R = 250
α 005.02[gr]
t 19.72[m]
o 19.73[m]
z 0.19[m]
1,81902
R=616.46
57.50
+4.36%
24.44
+7.60%
1,79458
R=1832.25
24.44
+7.60%
38.59
+6.51%
1,75600
R=980.58
38.59
+6.51%
32.64
+8.55%
1,72335
R=704.30
32.64
+8.55%
70.36
+11.39%
1,65299
R=1351.36
70.36
+11.39%
62.16
+6.97%
4
3
2

PŘED ZAHÁJENÍM ZEMNÍCH PRACÍ VYTÝČIT VŠECHNY INŽENÝRSKÉ SÍTĚ
A DODRŽOVAT PODMÍNKY JEJICH SPRÁVCŮ
ZÁKRES INŽENÝRSKÝCH SÍTÍ NESLOUŽÍ JAKO VYTYČOVACÍ VÝKRES
KABELY NUTNO VYTÝČIT A OVĚŘIT SONDAMI

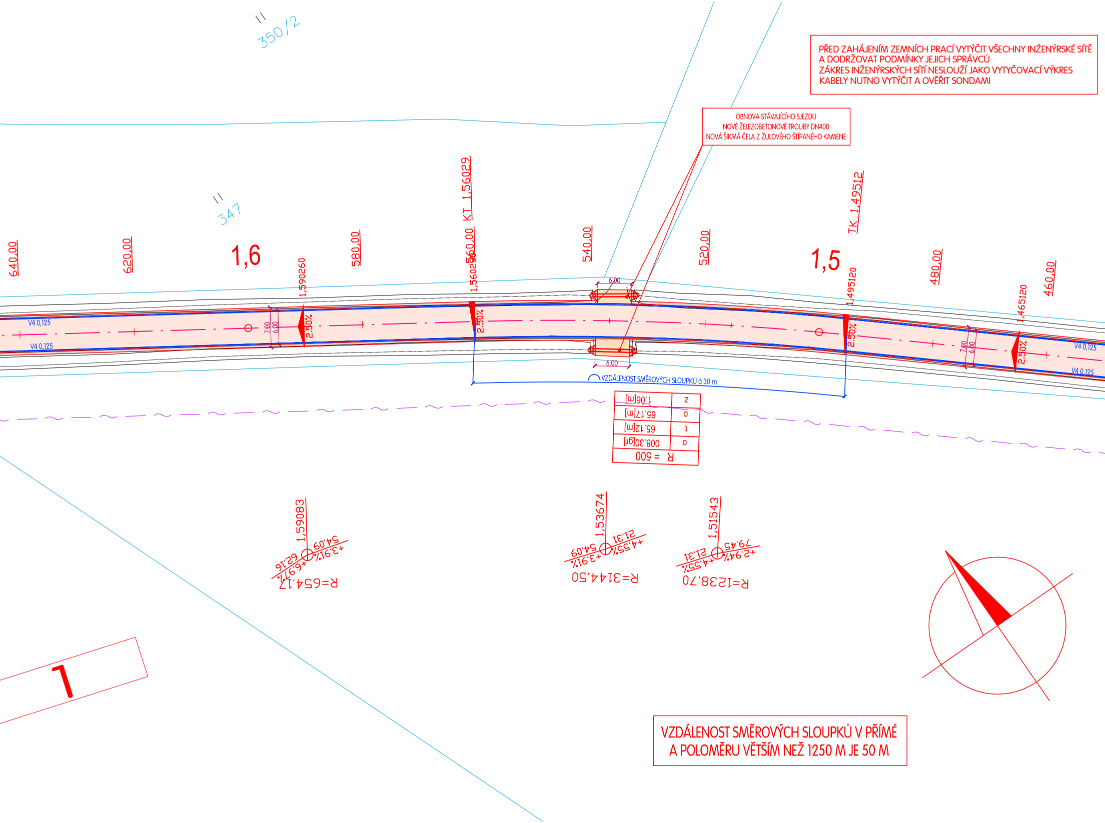
350/2
347
640,00
620,00
1,6
1,590260
580,00
KT 1,56029
560,00
1,560290
540,00
520,00
1,5
TK 1,49512
1,495120
480,00
460,00
1,465120
V4 0,125
V4 0,125
V4 0,125
V4 0,125
7.00
6.00
7.00
6.00
2.50%
2.50%
2.50%
2.50%
6.00
6.00
OBNOVA STÁVAJÍCÍHO SJEZDU
NOVÉ ŽELEZOBETONOVÉ TROUBY DN400
NOVÁ ŠIKMÁ ČELA Z ŽULOVÉHO ŠTÍPANÉHO KAMENE
VZDÁLENOST SMĚROVÝCH SLOUPKŮ á 30 m
R = 500
α 008.30[gr]
t 65.12[m]
o 65.17[m]
z 1.06[m]
1,59083
62,16
54,09
+6,97%
+3,91%
R=654,17
1,53674
54,09
21,31
+3,91%
+4,55%
R=3144,50
1,51543
21,31
79,45
+4,55%
+2,94%
R=1238,70
1

VZDÁLENOST SMĚROVÝCH SLOUPKŮ V PŘÍMÉ
A POLOMĚRU VĚTŠÍM NEŽ 1250 M JE 50 M

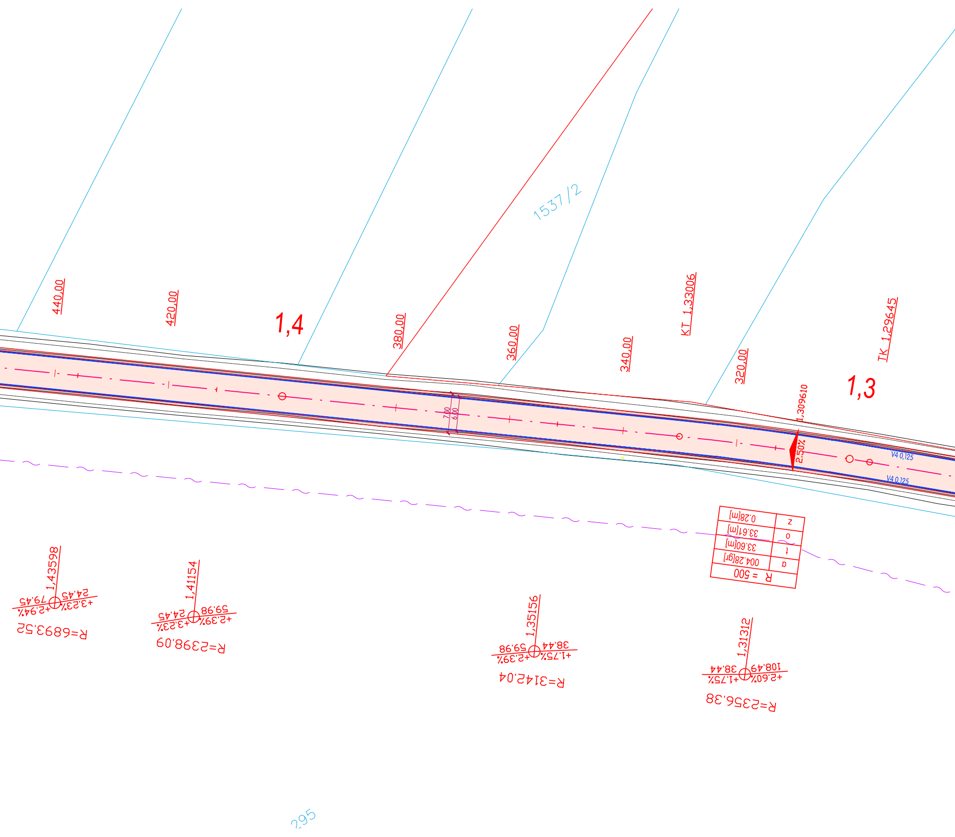
440,00
420,00
1,4
380,00
1537/2
360,00
340,00
KT 1,33006
320,00
TK 1,29645
1,309610
1,3
7,00
6,00
2,50%
V4 0,125
V4 0,125
z 0.28[m]
o 33.61[m]
t 33.60[m]
α 004.28[gr]
R = 500
1,43598
24.45
79.45
+3.23%
+2.94%
R=6893.52
1,41154
59.98
24.45
+2.39%
+3.23%
R=2398.09
1,35156
38.44
59.98
+1.75%
+2.39%
R=3142.04
1,31312
108.49
38.44
+2.60%
+1.75%
R=2356.38
295

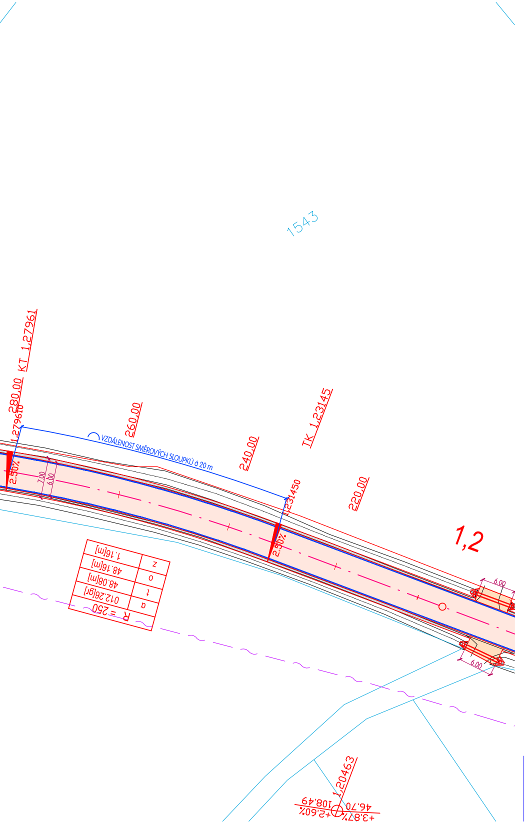
1543
280,00 KT 1,27961
1,279610
260,00
240,00
TK 1,23145
1,231450
220,00
VZDÁLENOST SMĚROVÝCH SLOUPKŮ á 20 m
2.50%
2.50%
7.00
6.00
1,2
6.00
6.00
R = 250
α 012.26[gr]
t 48.08[m]
o 48.16[m]
z 1.16[m]
1,20463
108,49
46,70
+2,60%
+3,87%

VED. PROJEKTANT	ZODP. PROJEKTANT	VYPRACOVAL	KRESLIL	**MACÁN PROJEKCE DS s.r.o.** K PILE 939/II, KLATOVY 339 01 tel. 376315118 projekceds@projekceds.cz
ING. TOMÁŠ MACÁN	ING. TOMÁŠ MACÁN	ING. TOMÁŠ MACÁN	ING. TOMÁŠ MACÁN	
KRAJ	PLZEŇSKÝ	KAT.ÚZEMÍ	LUČICE U CHUDENIC, CHUDENICE, SLATINA U CHUDENIC	
OBJEDNATEL	SPRÁVA A ÚDRŽBA SILNIC PLZEŇSKÉHO KRAJE (SÚS PK)			FORMÁT: A4
AKCE	II/185 SLATINA – LUČICE, OPRAVA			DATUM: III/23 ÚČEL: PDPS ČÍS.ZAKÁZKY: 1523 MĚŘÍTKO: 1 : 500
OBSAH	SITUACE 3 SO101 KOMUNIKACE			ČÍS. PŘÍLOHY: 4 ČÍS. KOPIE:

TATO DOKUMENTACE VČETNĚ VŠECH PŘÍLOH JE DUŠEVNÍM VLASTNICTVÍM FIRMY MACÁN PROJEKCE DS s.r.o.. OBJEDNATEL TÉTO DOKUMENTACE JE OPRÁVNĚN JI VYUŽÍT K ÚČELŮM VYPLÝVAJÍCÍM Z UZAVŘENÉ SMLOUVY JINÉ OSOBY JAK PRÁVNICKÉ TAK FYZICKÉ NEJSOU BEZ PŘEDCHOZÍHO VÝSLOVNÉHO SOUHLASU OBJEDNATELE OPRÁVNĚNY TUTO DOKUMENTACI ANI JEJÍ ČÁSTI VYUŽÍVAT , KOPÍROVAT NEBO ZPŘÍSTUPNIT JINÝM OSOBÁM