




VZOROVÝ PŘÍČNÝ PROFIL SILNICE II/185
INTRAVILÁN LUČICE 2,000 - 2,370

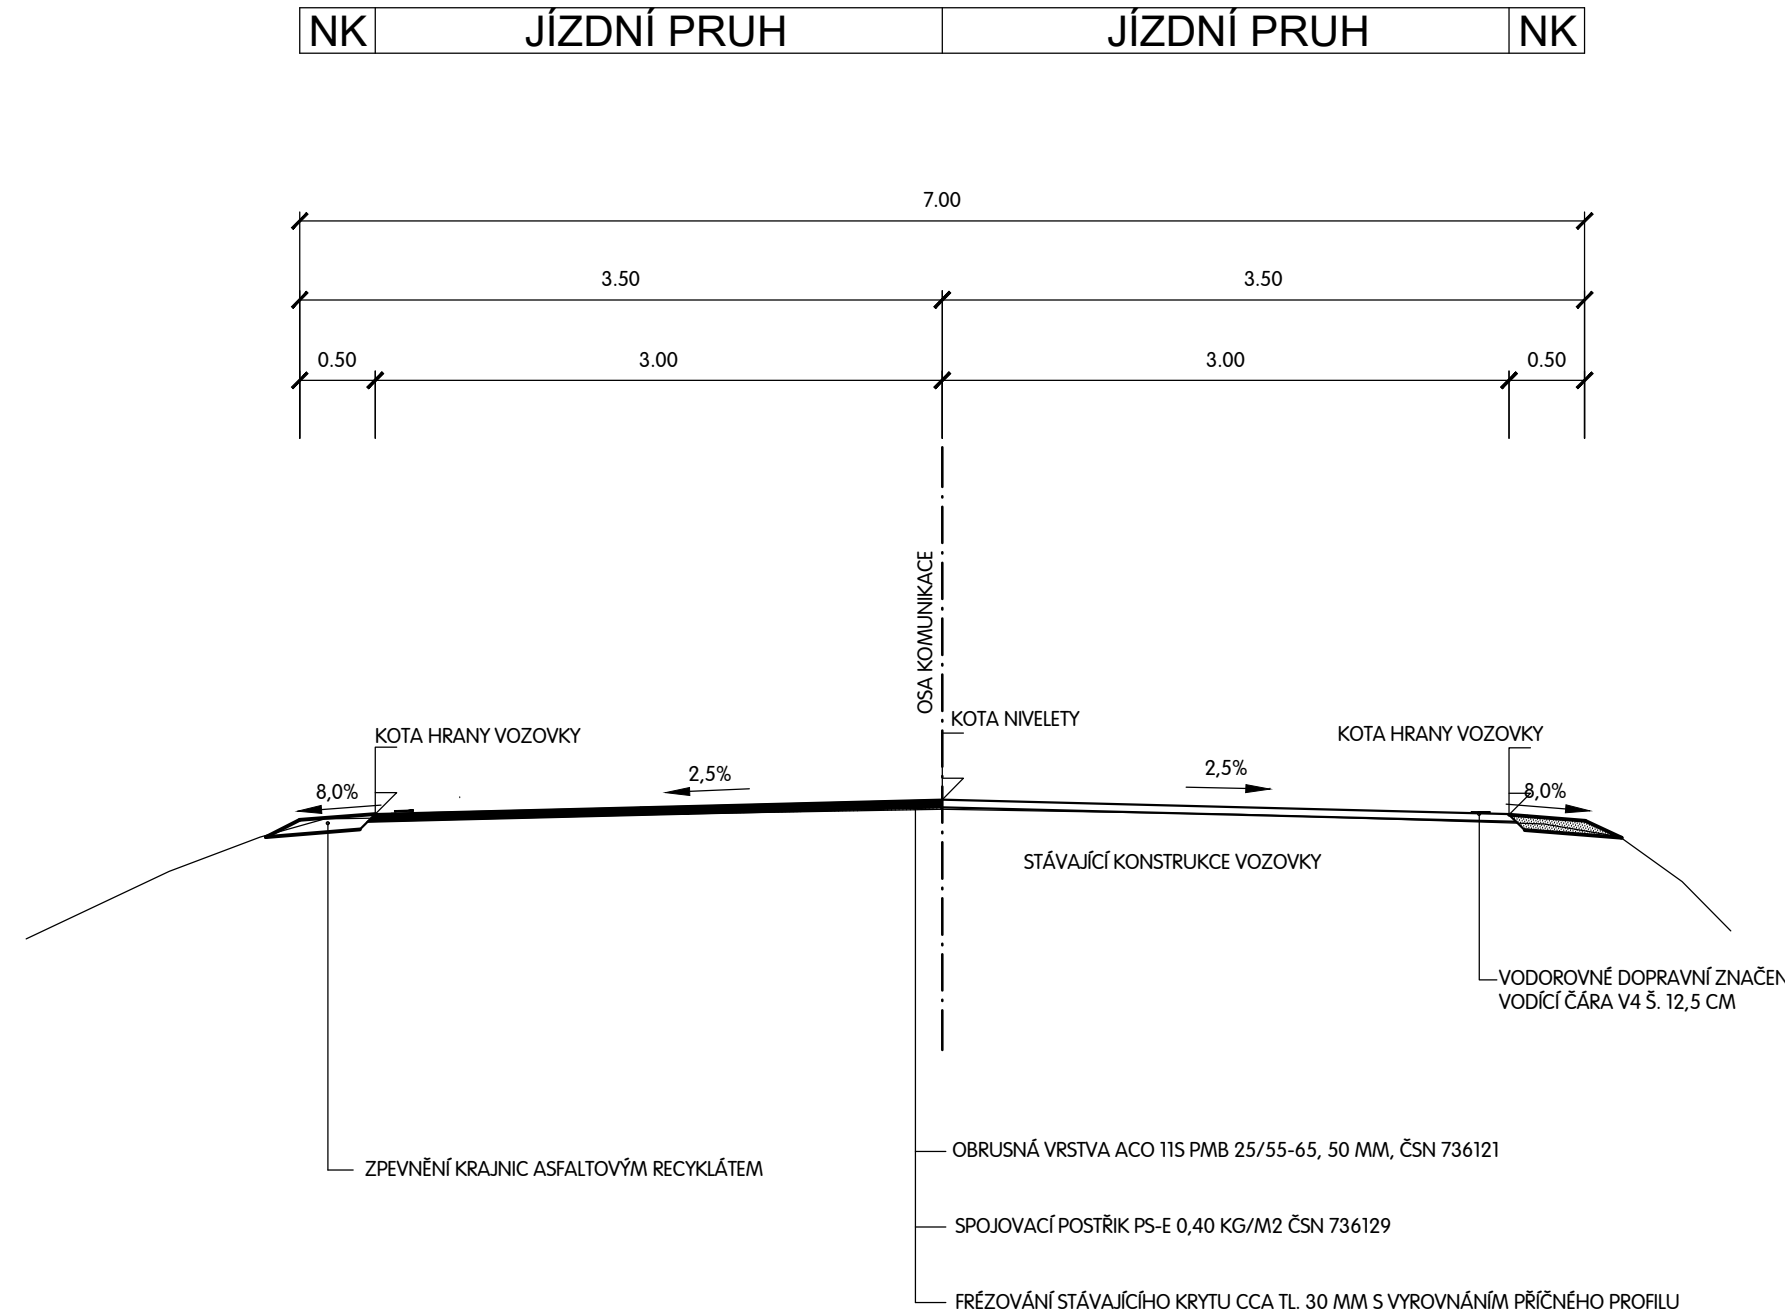


VZOROVÝ PŘÍČNÝ PROFIL SILNICE II/185
EXTRAVILÁN KM 0,260 - 2,000

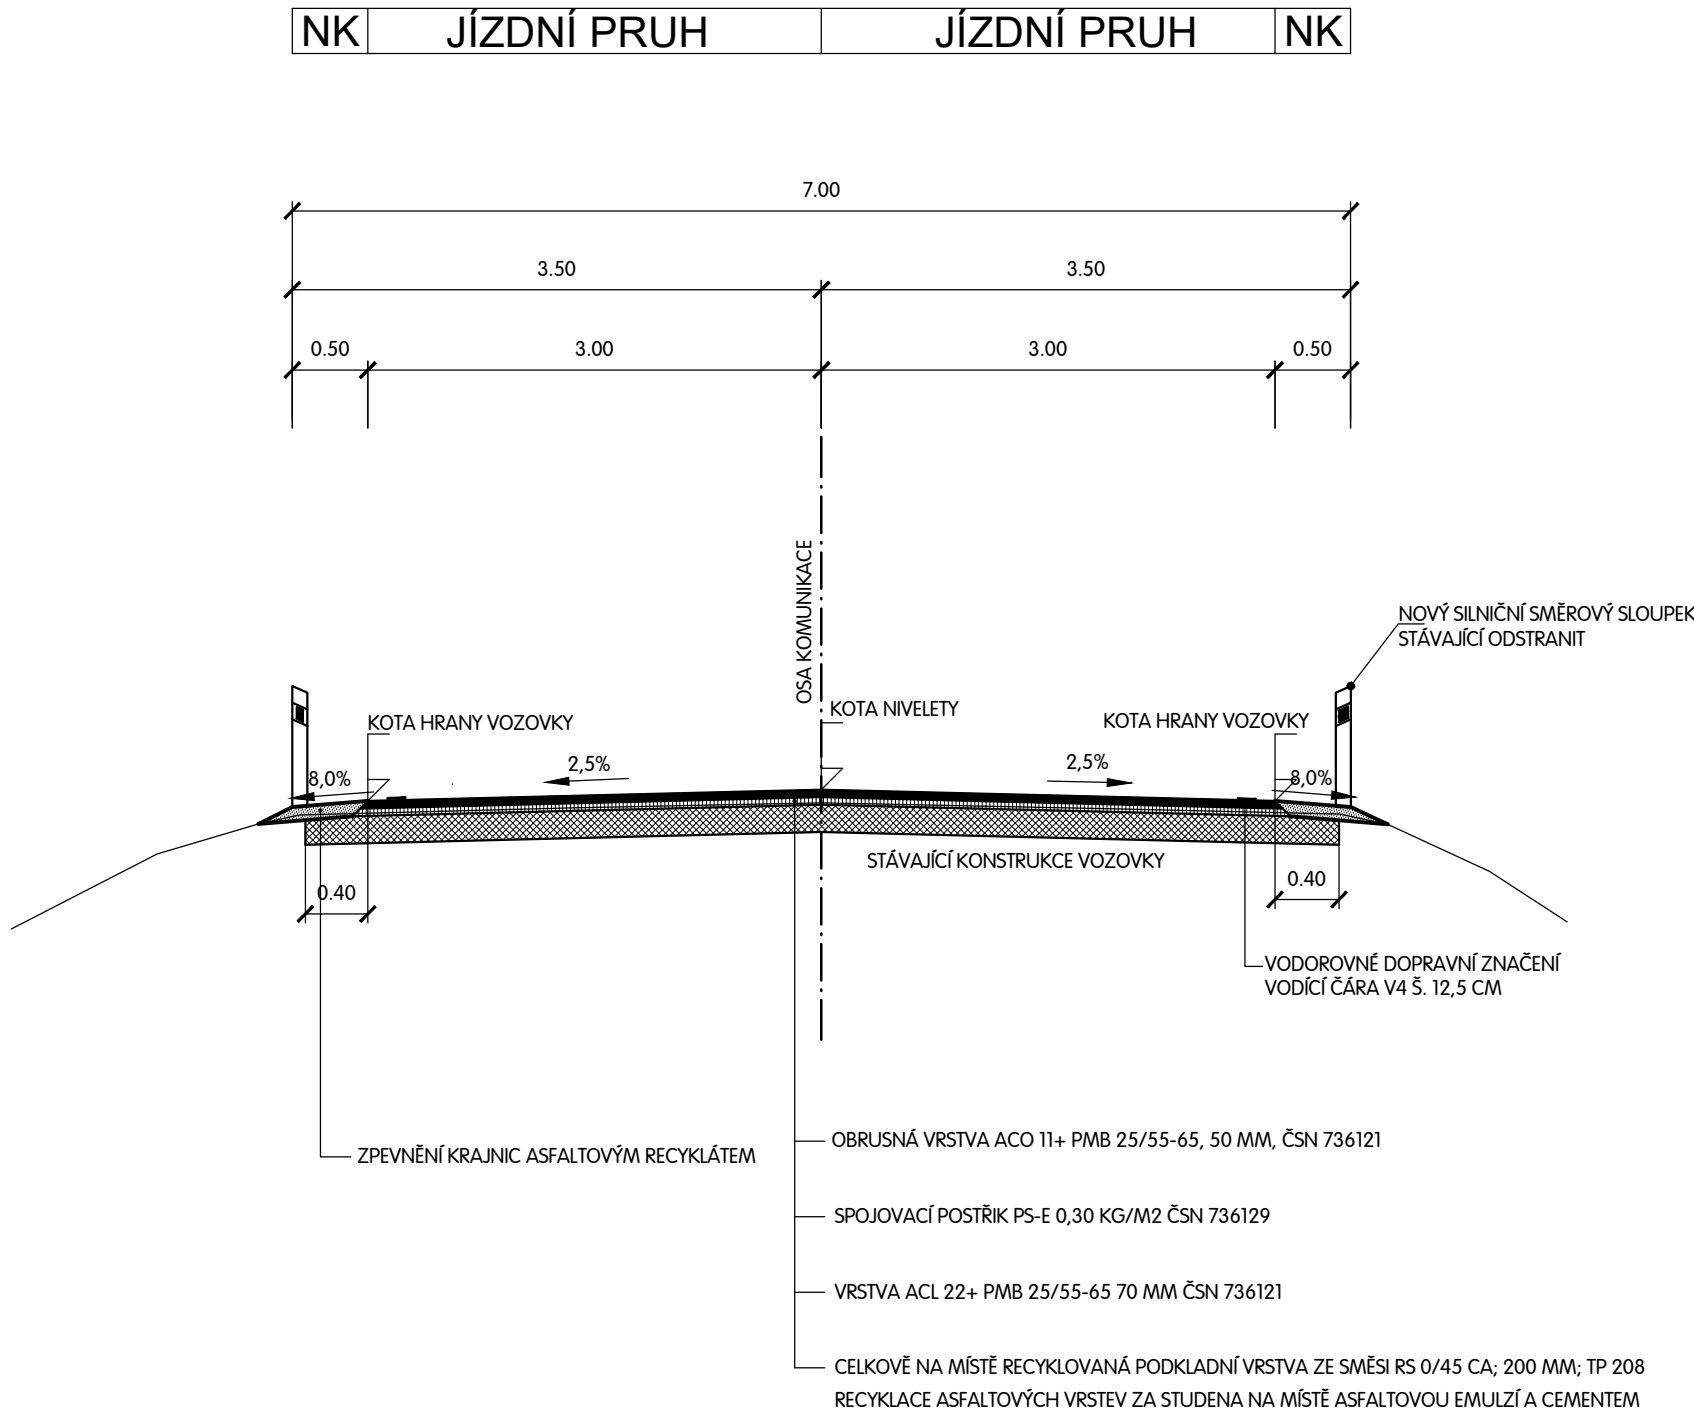

VZOROVÝ PŘÍČNÝ PROFIL SILNICE II/185
INTRAVILÁN SLATINA KM 0,000 - 0,260

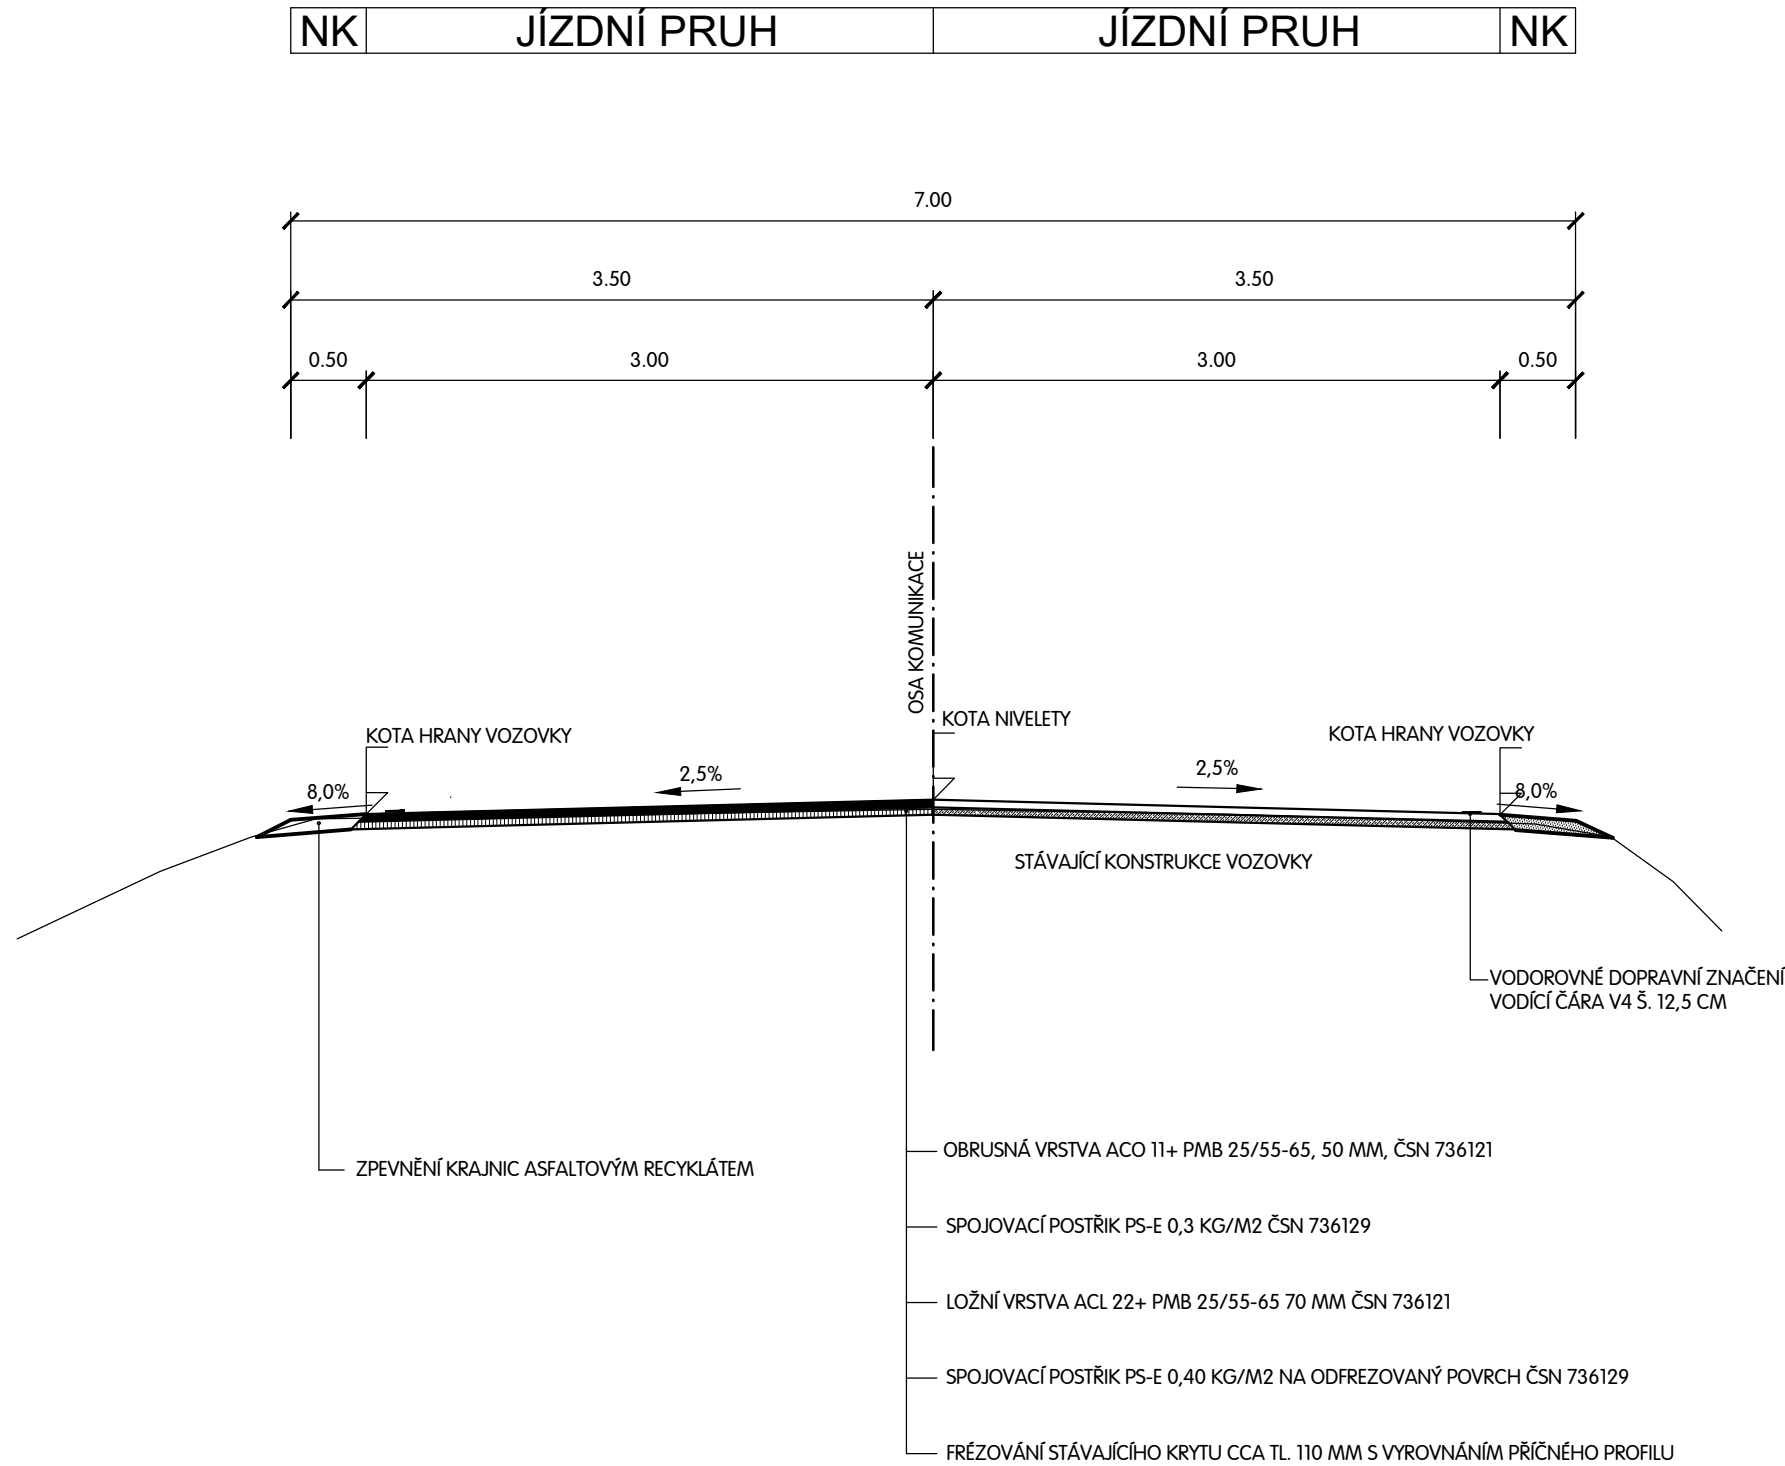

VED. PROJEKTANT		ZODP. PROJEKTANT		VYPRACOVAL		KRESLIL		 <div>MACÁN PROJEKCE DS s.r.o. K PILE 939/II, KLATOVY 339 01 tel. 376315118 projekoeds@projekoeds.cz</div>	
ING. TOMÁŠ MACÁN		ING. TOMÁŠ MACÁN		ING. TOMÁŠ MACÁN		ING. TOMÁŠ MACÁN			
KRAJ		PLZEŇSKÝ		KAT.ÚZEMÍ		LUČICE U CHLUDENIC, CHLUDENICE, SLATINA U CHLUDENIC			
OBJEDNATEL		SPRÁVA A ÚDRŽBA SILNIC PLZEŇSKÉHO KRAJE (SÚS PK)						FORMÁT	A4
II/185 SLATINA – LUČICE, OPRAVA								DATUM	III/23
								ÚČEL	PDPS
								ČÍS.ZAKÁZKY	1523
								MĚŘÍTKO	1 : 50
OBSAH								ČÍS. PŘÍLOHY	ČÍS. KOPIE
								6	
VZOROVÉ PŘÍČNÉ PROFILY									
SO101 KOMUNIKACE									

TATO DOKUMENTACE VČETNĚ VŠECH PŘÍLOH JE DUŠEVNÍM VLASTNICTVÍM FIRMY MACÁN PROJEKCE DS s.r.o.. OBJEDNATEL TĚTO DOKUMENTACE JE OPRAVNĚN JI VYUŽÍT K ÚČELUM VYPLYVAJÍCÍM Z UZAVŘENÉ SMLOUVY JINÉ OSOBY JAK PRÁVNICKÉ TAK FYZICKÉ NEBOU BEZ PŘEDCHOZÍHO VÝSLOVNÉHO SOUHLASU OBJEDNATELE OPRAVNĚN TUTO DOKUMENTACI ANI JEJ ČÁSTI VYUŽÍVAT, KOPÍROVAT NEBO ZPŘÍSTUPNIT JINÝM OSOBÁM.