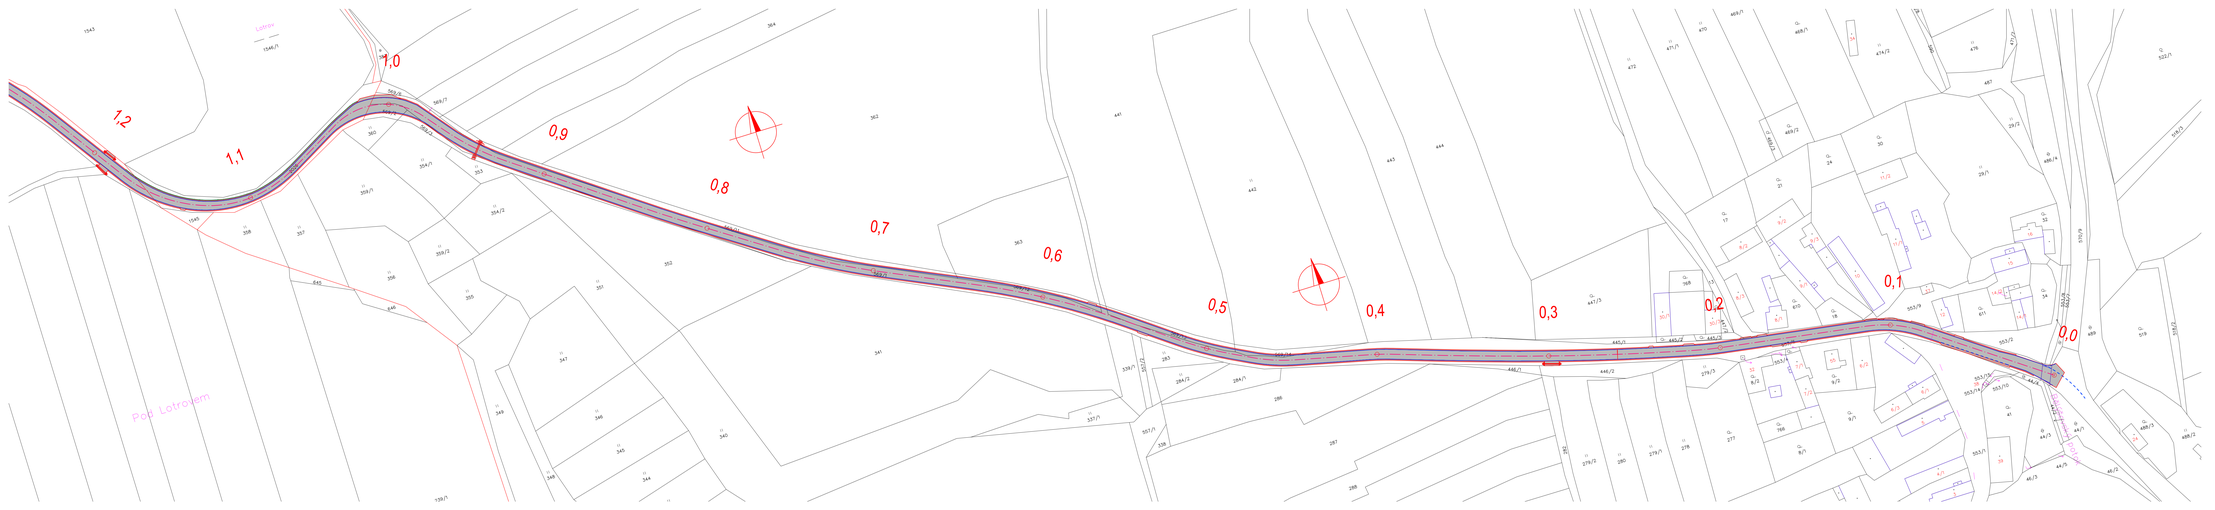

LEGENDA

- STAVENIŠTĚ
- HRANICE PARCEL DLE KN
- 2760/30 ČÍSLA PARCEL DLE KN

VED. PROJEKTANT	ZODP. PROJEKTANT	VYPRACOVAL	KRESLIL
ING. TOMÁŠ MAČÁN	ING. TOMÁŠ MAČÁN	ING. TOMÁŠ MAČÁN	ING. TOMÁŠ MAČÁN

MAČÁN PROJEKCE DS s.r.o.
K PILE 935/6, KLATOVY 339 01
tel. 376315118
projekceds@projektcedk.cz

KRAJ: PLZEŇSKÝ | KAT.ÚZEMÍ: LUČICE U KAŠINA, CHODOVÁ, SLATINA U KAŠINA

OBJEDNATEL: SPRÁVA A ÚDRŽBA SILNIC PLZEŇSKÉHO KRAJE (SUS PK)

AKCE: II/185 SLATINA – LUČICE, OPRAVA

OBSAH: KATASTRÁLNÍ SITUAČNÍ VÝKRES 1
SITUAČNÍ VYKRESY

FORMÁT	A0
DATUM	09/23
ÚZEL	PDPS
ČÍS.ZAKÁZKY	1523
MĚŘÍTKO	1 : 1000
ČÍS. PŘÍLOHY	2
CELKEM	2

TATO DOKUMENTACE VČETNĚ VŠECH PŘÍLOH JE DÍLEM AUTORSKÝM PODLE ZÁKONA Č. 121/2000 SB., O AUTORSKÉM PRÁVU, A PODLÉHÁ OCHRANĚ. TUTO DOKUMENTACI JE ZHOTOVITEL POVOLEN UŽÍVAT POUZE K ÚČELU, PRO KTERÝ BYLA VYTVOŘENA. JAKÉKOLIV JINÉ ZPŘÍSTUPNĚNÍ TŘETÍ OSOBĚ NEBO JINÉ UŽITÍ BEZ PŘEDCHOZÍHO SOUHLASU ZHOTOVITELE OPRAVŇUJE TUTO DOKUMENTACI JINÉ A JEJÍCH VLOŽENÝCH, AUTORSKÝCH NEBO OBDOBNÝCH PRÁV CHRÁNĚNÝCH