


VZOROVÝ PŘÍČNÝ ŘEZ V MÍSTĚ PROPUST V KM 2,410

1:50

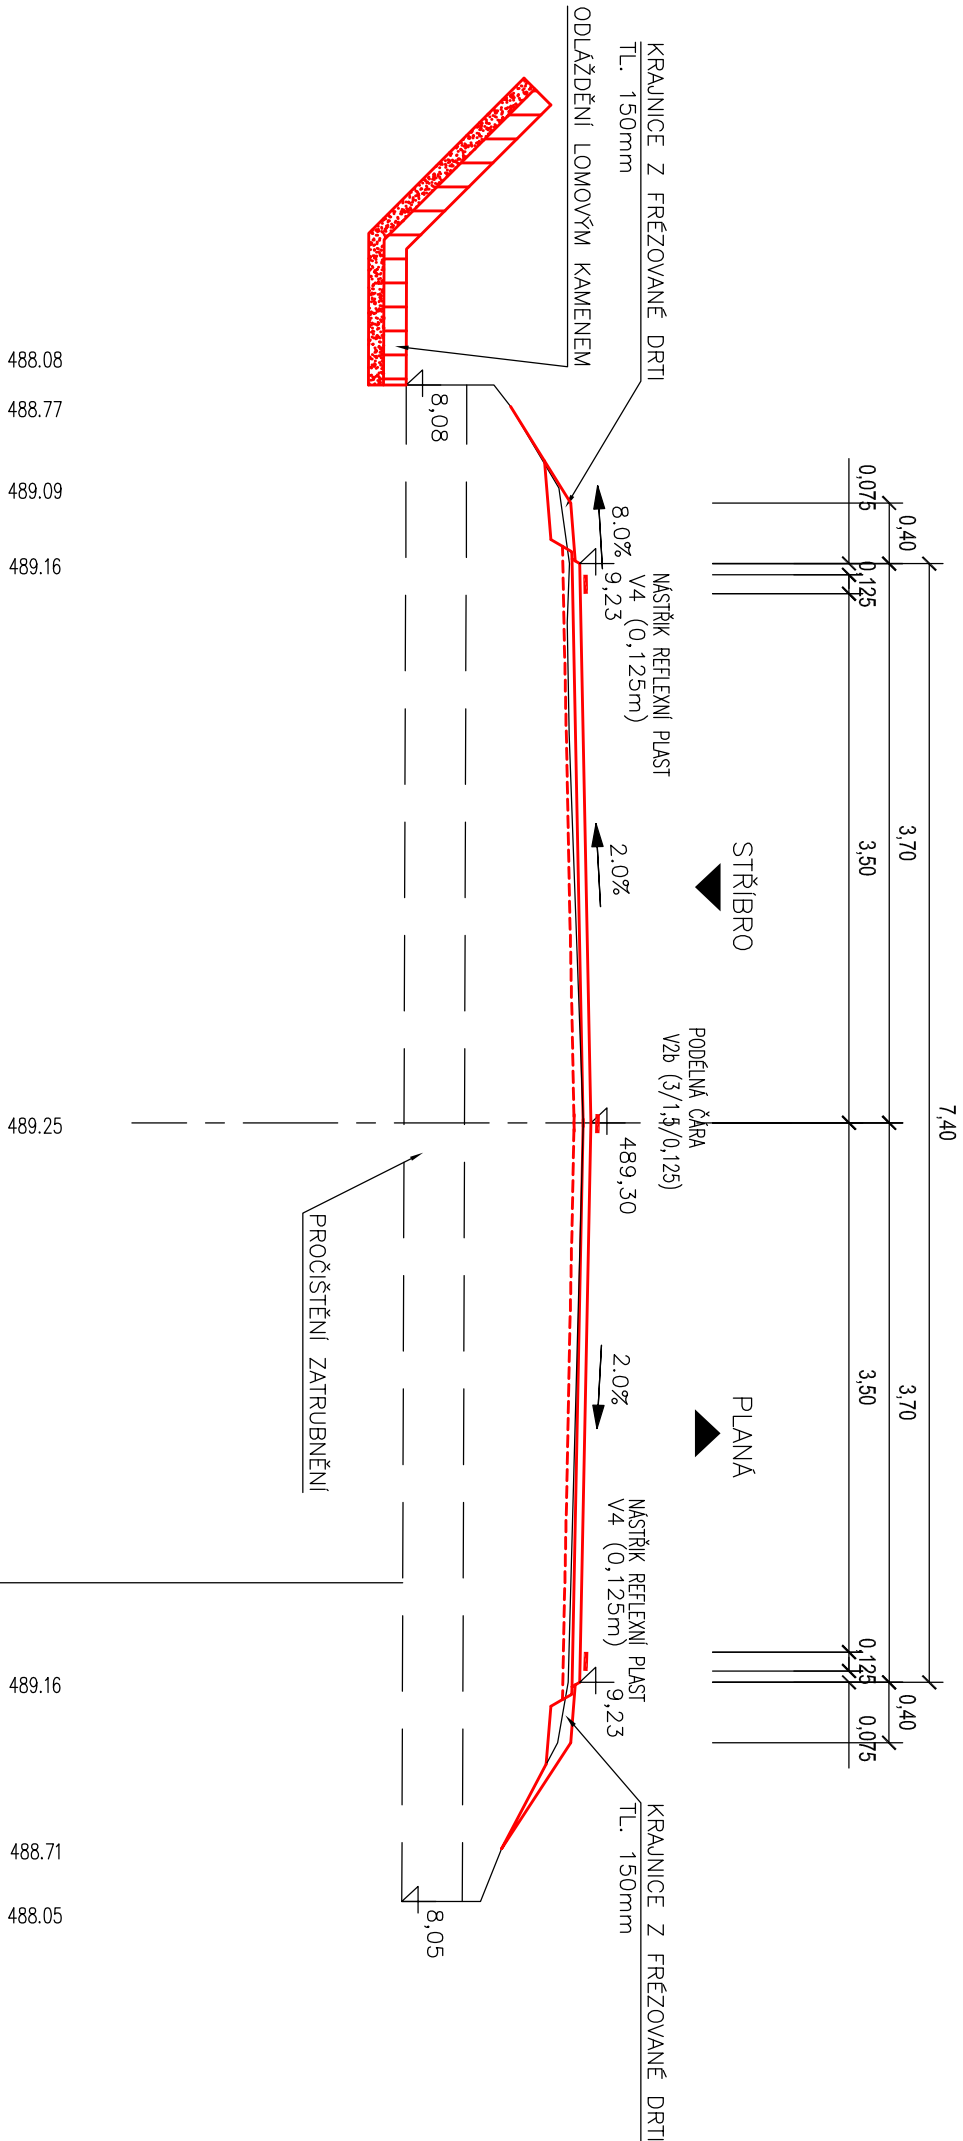

TECHNOLOGIE OPRAVY VOZOVKY V EXTRAVILÁNU:		
OBRUSNÁ VRSTVA Z MODIFIKOVANÉHO ASFALTOVÉHO BETONU ACO 11S PMB 25/55–60	TL. 50mm	ČSN EN 13108–1
SPOJOVACÍ POSTŘÍK MODIFIKOVANOU EMULZÍ V MNOŽSTVÍ	ČSN 736129	
ZBYTKOVÉHO ASFALTU PS–CP 0,35kg/m ²		
LOŽNÍ VRSTVA Z MODIFIKOVANÉHO ASFALTOVÉHO BETONU ACL 16S PMB 25/55–60	TL. 60mm	ČSN EN 13108–1
SPOJOVACÍ POSTŘÍK MODIFIKOVANOU EMULZÍ V MNOŽSTVÍ	ČSN 736129	
ZBYTKOVÉHO ASFALTU PS–CP 0,45kg/m ²		
FREZOVÁNÍ STAVAJÍCÍCH ASF. VRSTEV V PRŮMĚRNĚ TL. 42mm		
TL. CELKEM	TL. 110mm	

PROJEKTOVÁNÍ DOPRAVNÍCH STAVEB

Projekční kancelář Ing. Škubalová
u Bochmače 29, 326 00 PLZEŇ
tel. 377 455 842

VED. PROJEKTANT ZODP. PROJEKTANT VYPRACOVAL SCHVÁLIL
Ing. Škubalová Ing. Škubalová L. Kouřil Ing. Škubalová

KRAJ PLZEŇSKÝ KAT.ÚZEMÍ: Těchlovice u Střbra, Záchlumí u Střbra, Víchov

OBJEDNATEL SÚS Pízeňského kroje

AKCE

II/230 Víchov – Těchlovice, oprava

OBJEKT: SO 102 Těchlovice – Víchov extravián

OBSAH

Vzorový příčný řez v místě propustu v km 2,410

Projekční kancelář Ing. Škubalová
u Bochmače 29, 326 00 PLZEŇ
tel. 377 455 842

FORMÁT A3

DATUM 10/2022

ÚČEL PDPS

ČÍS. ZAKÁZKY 22209

MĚŘÍTKO 1:50

REGISTRACE–IČO 13890450

ČÍS. VÝKRESU ČÍS. KOPIE

4C