


VZOROVÝ PŘÍČNÝ ŘEZ V MÍSTĚ PROPUST V KM 2,710
1:50

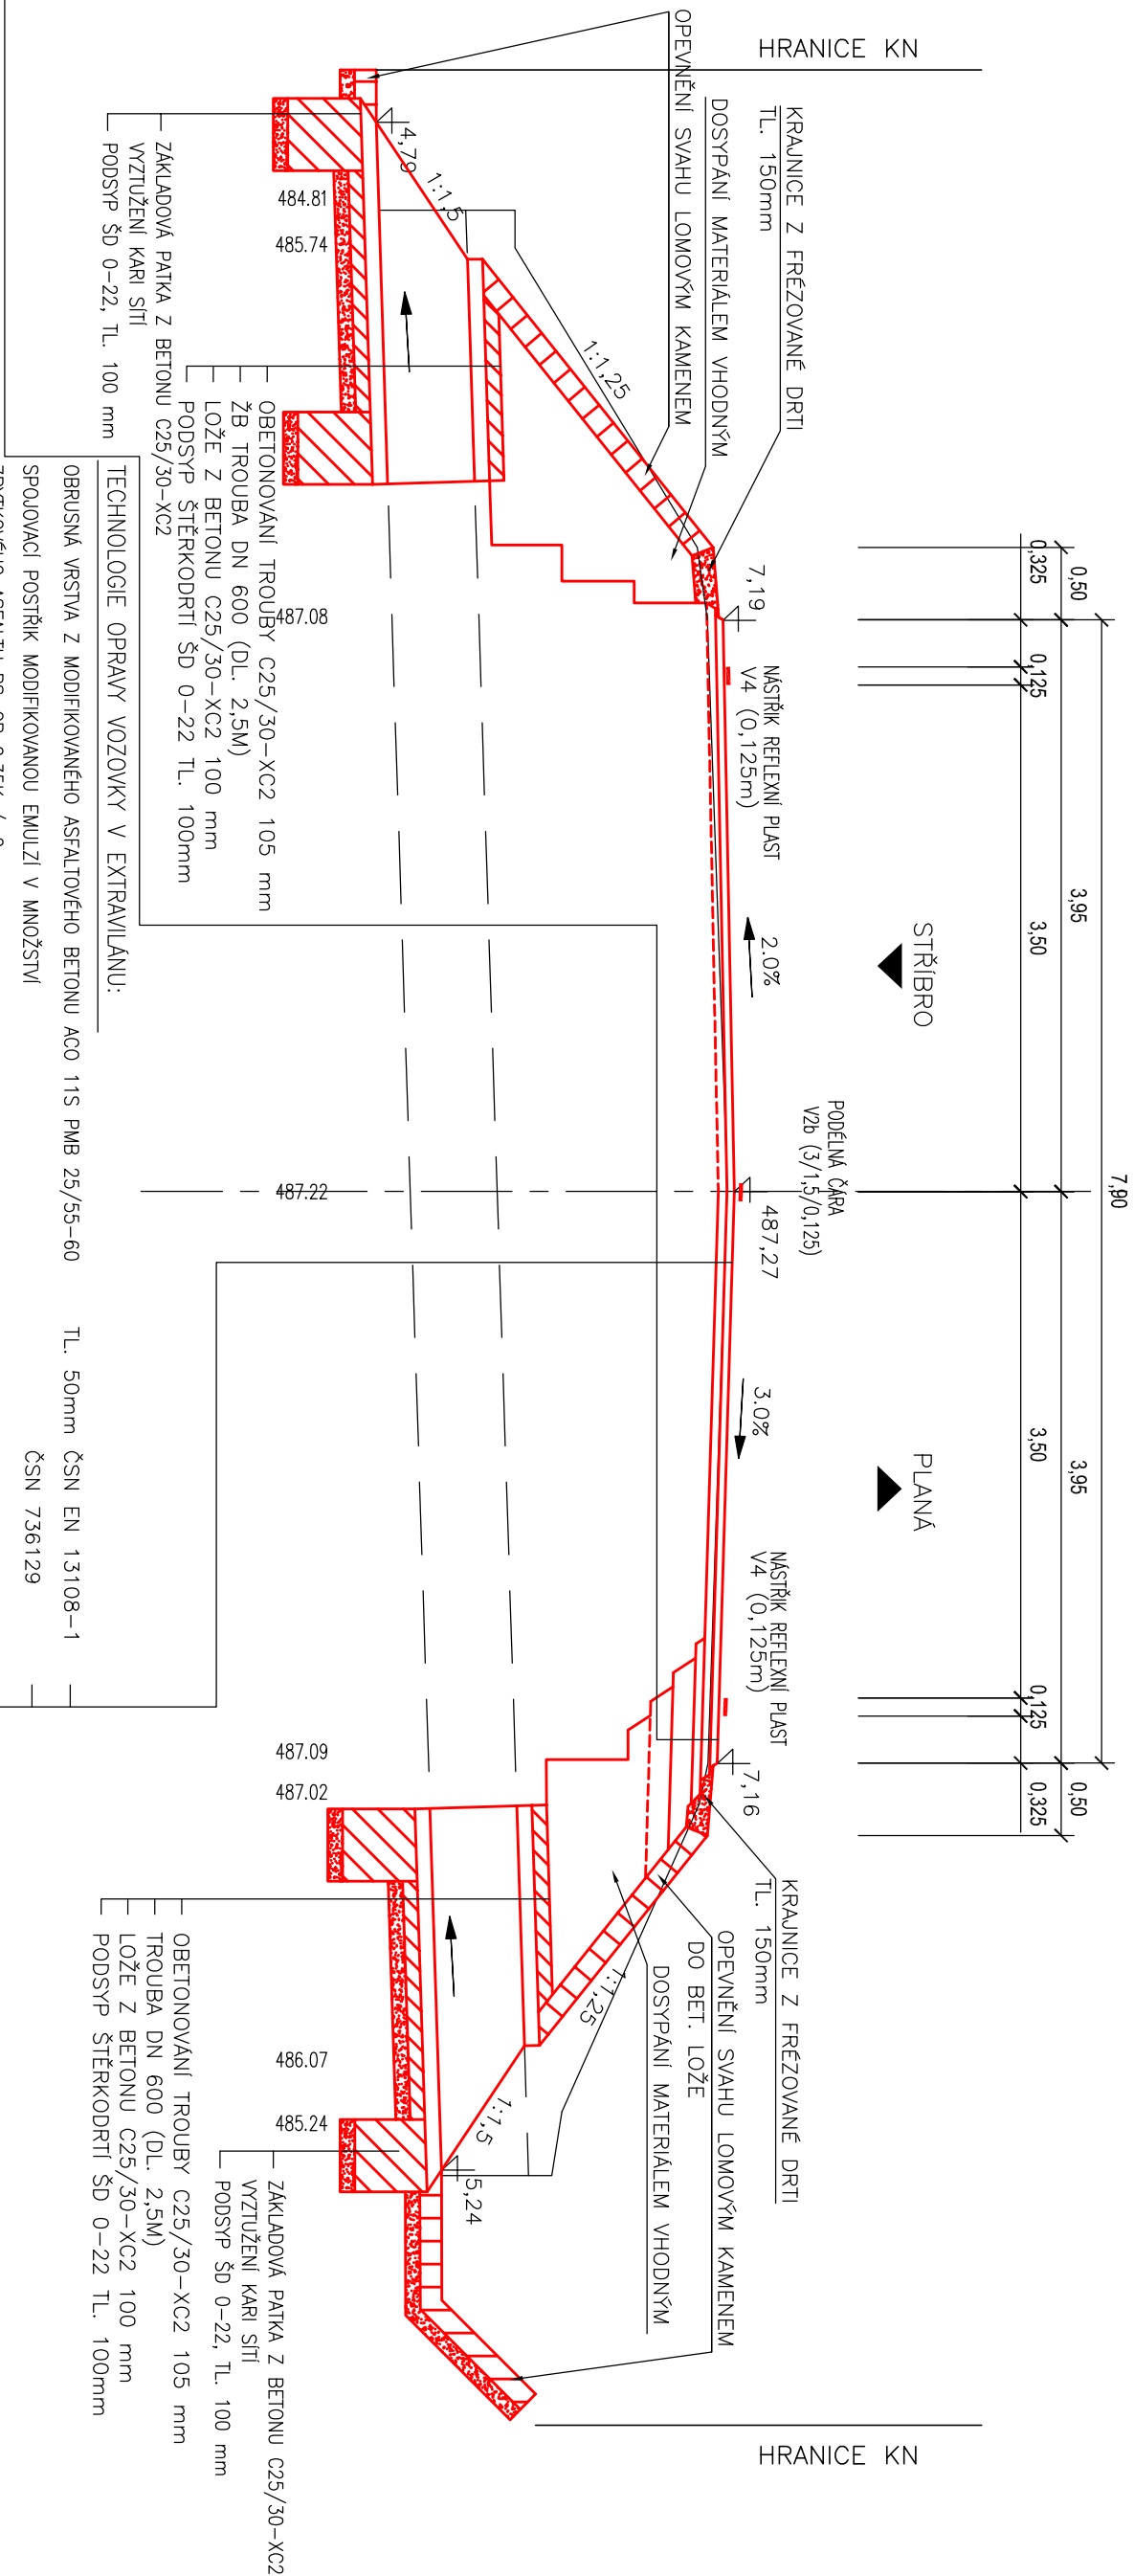

TECHNOLÓGIE OPRÁVY VOZOVKY V EXTRAVILÁNU:	
OBRSUNÁ VRSTVA Z MODIFIKOVANÉHO ASFALTOVÉHO BETONU ACO 11S PMB 25/55-60	TL. 50mm ČSN EN 13108
SPOLOUJACÍ POSTŘÍK MODIFIKOVANOU EMULZÍ V MNOŽSTVÍ	ČSN 736129
ZBYTKOVÉHO ASFALTU PS-CP 0,35kg/m ²	
LOŽNÍ VRSTVA Z MODIFIKOVANÉHO ASFALTOVÉHO BETONU ACL 16S PMB 25/55-60	TL. 60mm ČSN EN 13108-1
SPOLOUJACÍ POSTŘÍK MODIFIKOVANOU EMULZÍ V MNOŽSTVÍ	ČSN 736129
ZBYTKOVÉHO ASFALTU PS-CP 0,45kg/m ²	
FRÉZOVANÍ STAVAJÍCÍCH ASF. VRSTEV V PRŮMĚRNÉ TL. 42mm	

TL. CELKEM TL. 110mm

PROJEKTOVÁNÍ DOPRAVNÍCH STAVEB	PROJEKTANT	ZODP. PROJEKTANT	VYPRACOVAL	SCHVÁLIL	PROJEKTANT
 Projekční kancelář Ing. Škubalová U Bachmače 29, 326 00 PLZEŇ tel. 377 455 842					

KONSOLIDACE VOZOVKY:		TL. 50mm	ČSN EN 13108-1
OBRUSNÁ VRSTVA Z MODIFIKOVANÉHO ASFALTOVÉHO BETONU ACO 11S PMB 25/55-60			
SPOJOVACÍ POSTŘÍK MODIFIKOVANOU EMULZÍ V MNOŽSTVÍ			ČSN 736129
ZBÝTKOVÉHO ASFALTU PS-CP 0,35kg/m ²			
LOŽNÍ VRSTVA Z MODIFIKOVANÉHO ASFALTOVÉHO BETONU ACL 16S PMB 25/55-60		TL. 60mm	ČSN EN 13108-1
SPOJOVACÍ POSTŘÍK MODIFIKOVANOU EMULZÍ V MNOŽSTVÍ			ČSN 736129
ZBÝTKOVÉHO ASFALTU PS-CP 0,35kg/m ²			
PODKLADNÍ VRSTVA Z ASFALTOVÉHO BETONU ACP 16S 50/70		TL. 60mm	ČSN EN 13108-1
SPOJOVACÍ POSTŘÍK MODIFIKOVANOU EMULZÍ V MNOŽSTVÍ			ČSN 736129
ZBÝTKOVÉHO ASFALTU PS-CP 0,45kg/m ²			
ŠTĚRKODRŮ ŠD A		TL. 150mm	ČSN EN 13285
ŠTĚRKODRŮ ŠD A		TL. 150mm	ČSN EN 13285

VED. PROJEKTANT	ZODP. PROJEKTANT	VYPRACOVAL	SCHVÁLIL
Ing. Škubalová	Ing. Škubalová	L. Kourříl	Ing. Škubalová
Projekční kancelář Ing. Škubalová U Bochmče 29, 326 00 PLZEŇ tel. 377 455 842			
KRAJ PLZEŇSKÝ	KAT.OZEMÍ: Těchlovice u Střebra, Záchlumí u Střebra, Víchov		
OBJEDNATEL	SÚS Plzeňského kraje	FORMÁT	A3
AKCE		DATUM	10/2022
II/230 Víchov – Těchlovice, oprava		ÚČEL	PDPS
		ČÍS. ZAKÁZKY	22209
		MĚŘÍTKO	1:50
OBJEKT: SO 102 Těchlovice – Víchov extravičlán		REGISTRACE – IČO	13890450
OBSAH		ČÍS. VÝKRESU	ČÍS. KOPIE
Vzorový příčný řez v místě propustu v km 2,710		4d	