


VZOROVÝ PŘÍČNÝ ŘEZ V MÍSTĚ HLOUBKOVÉ OPRAVY 1:50/20

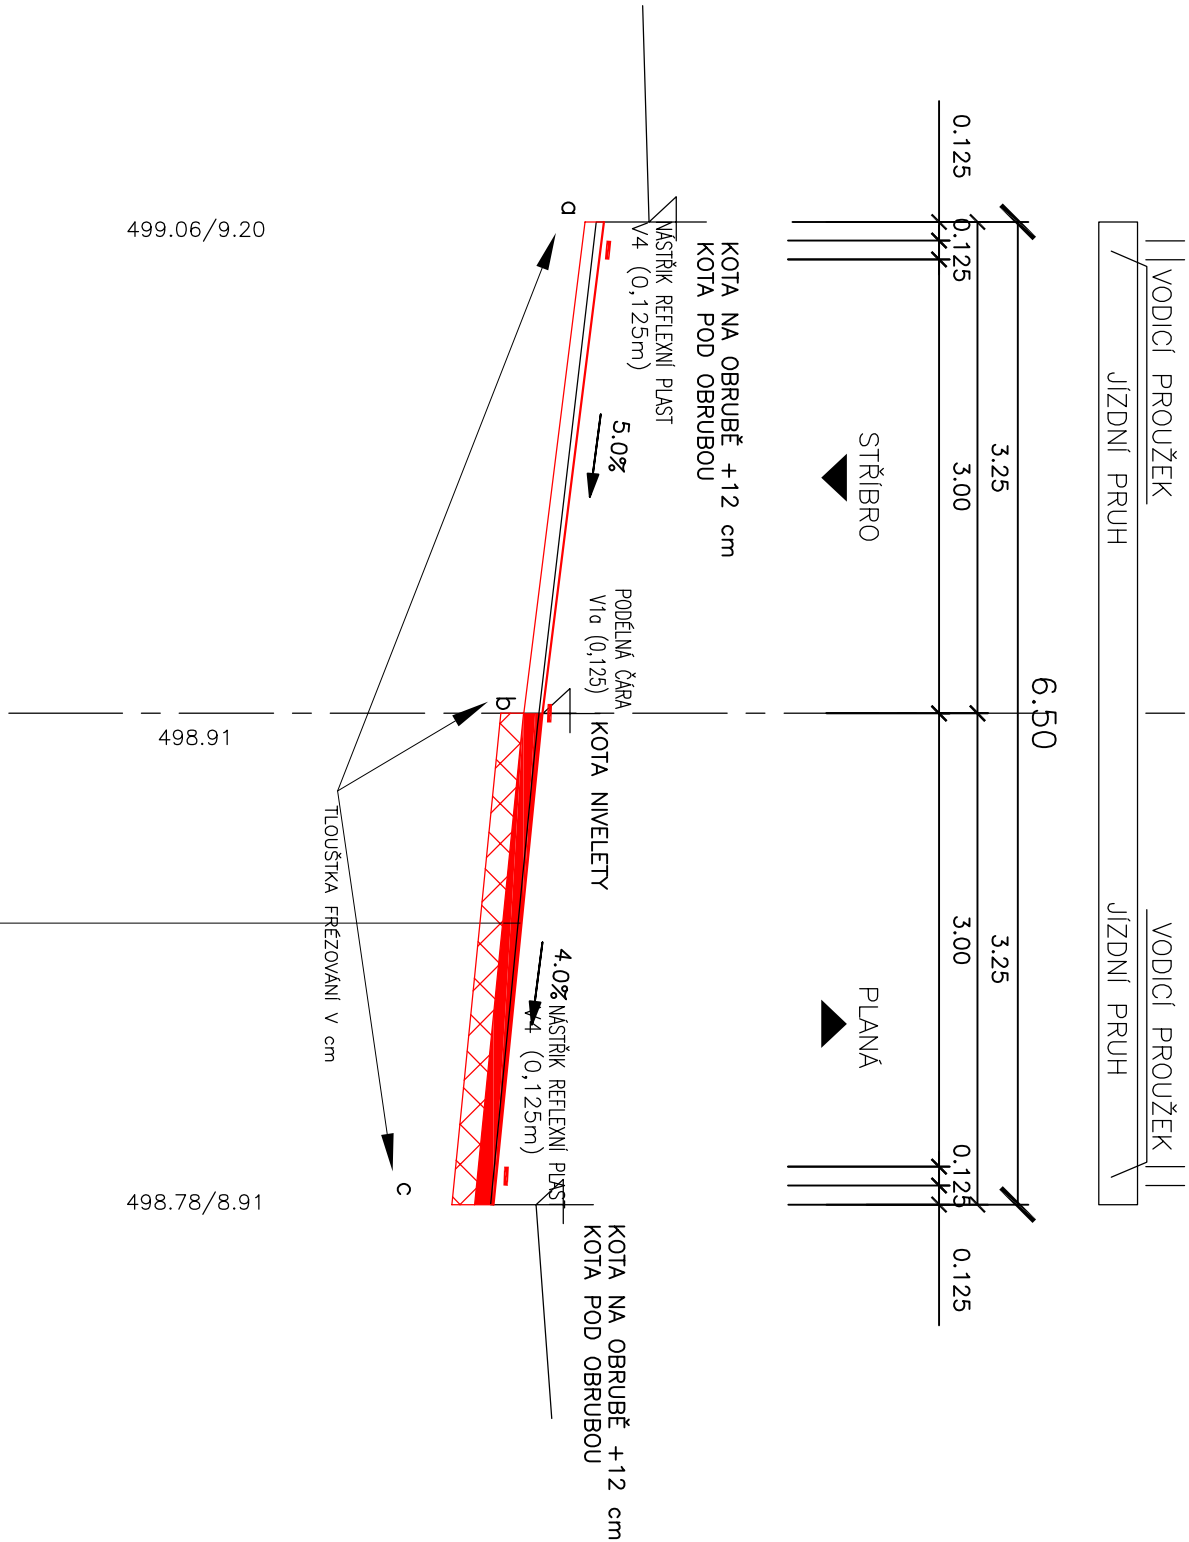

TECHNOLOGIE OPRAVY VOZOVKY V MÍSTĚ HLOUBKOVÉ OPRAVY:

OBRUSNÁ VRSTVA Z MODIFIKOVANÉHO ASFALTOVÉHO BETONU ACO 11S PMB 25/55–60	TL. 50mm	ČSN EN 13108–1
SPOJOVACÍ POSTŘÍK MODIFIKOVANOU EMULZÍ V MNOŽSTVÍ		ČSN 736129
ZBYTKOVÉHO ASFALTU PS-CP 0,35kg/m ²		
LOŽNÍ VRSTVA Z MODIFIKOVANÉHO ASFALTOVÉHO BETONU ACL 16S PMB 25/55–60	TL. 60mm	ČSN EN 13108–1
SPOJOVACÍ POSTŘÍK MODIFIKOVANOU EMULZÍ V MNOŽSTVÍ		ČSN 736129
ZBYTKOVÉHO ASFALTU PS-CP 0,45kg/m ²		
VÝZTUŽNÁ SKLOVLAKNITÁ MRÍŽ 100 kN/m ²		
OPRAVA ZBÝVAJÍCÍCH TRHLIN A SPÁR PODLE TP 115		
OCÍŠTĚNÍ PLOCHY, VÝBĚR MÍST K PŘÍPADNÝM LOKÁLNÍM OPRAVÁM		
FRÉZOVÁNÍ STÁVAJÍCÍCH ASF. VRSTEV V PRŮMĚRNÉ TL. 122mm		
TL. CELKEM	TL. 190mm	

VED. PROJEKTANT	ZODP. PROJEKTANT	VYPRACOVAL	SCHVÁLIL	Projektování kancelář Ing. Škubalová U Bachmatce 29, 326 00 PLZEŇ tel. 377 455 842
Ing. Škubalová	Ing. Škubalová	Ing. Bobková	Ing. Škubalová	
KRAJ PLZEŇSKÝ	KAT.OZEMÍ: Těchlovice u Stříbra, Záchlumí, Víchov			
OBJEDNATEL	SÚS Pízeňského kroje			
AKCE	II/230 Víchov – Těchlovice, oprava			
OBJEKT: SO 103 Víchov – průtah				
OBSAH	Vzorový příčný řez v místě hloubkové opravy			
		FORMÁT	A3	
	DATUM	10./2022		
	ÚČEL	PDPS		
	ČÍS. ZAKÁZKY	22209		
	MĚŘÍTKO	1:50/20		
	REGISTRACE-IČO	13890450		
	ČÍS. VÝKRESU	ČÍS. KOPIE		
	4b			