"III/204 3 - Nekmíř - rektifikace oblouku"

VZOROVÉ PŘÍČNÉ ŘEZY

Měřítko - 1:50

KOMUNIKACE KATEGORIE MO2
návrhová rychlost 50 km/h

Staničení km cca 0,100

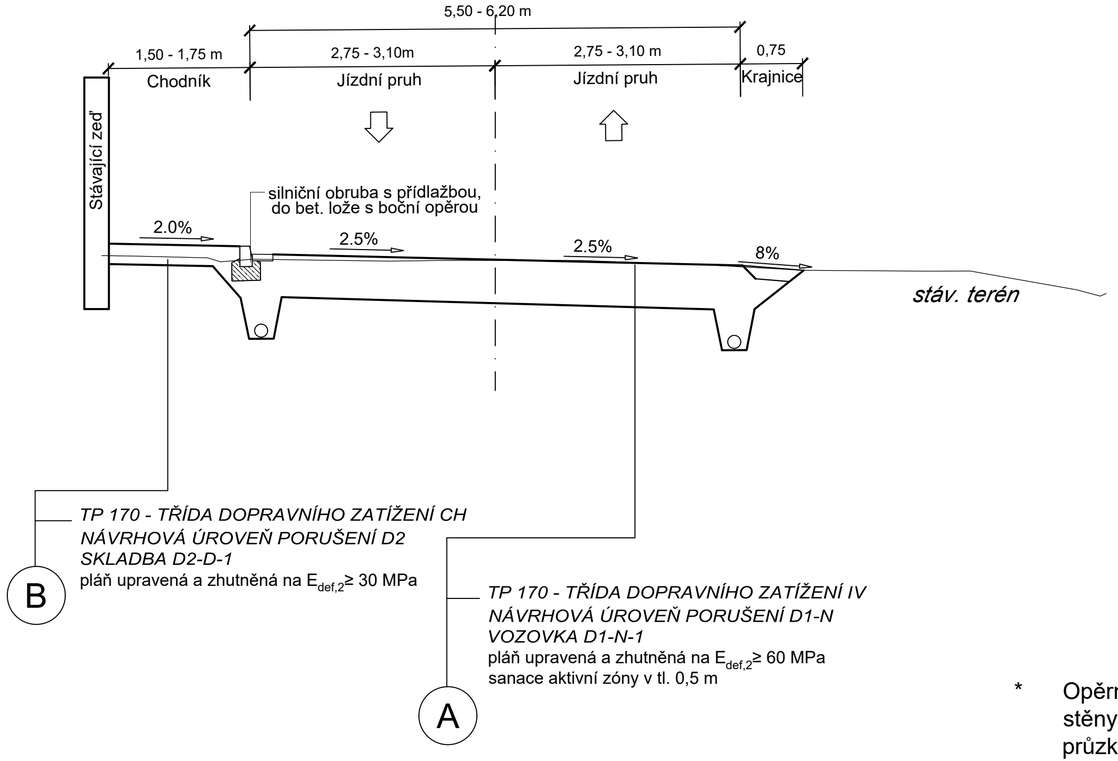

Staničení km cca 0,200

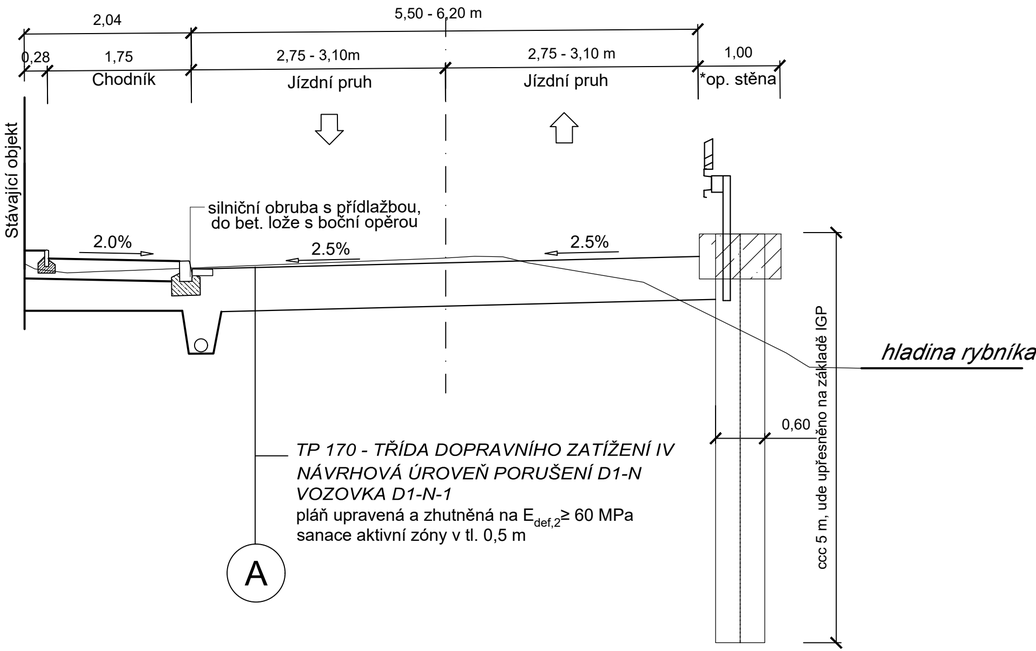

* Opěrná stěna délky 40 m. Varianta opěrné stěny bude upřesněna na základě IGP průzkumu, který bude zpracován v dalších stupních projektové dokumentace. Variantně je možné počítat s kotvenou pilotovou (mikropilotovou) stěnou, tížnou zdí, případně gabionovou stěnou.

SG Geotechnika a.s. Geologická 988/4, 152 00 Praha 5					
Objednatel:	**Správa a údržba silnic Plzeňského kraje, příspěvková organizace**				
Název zakázky:	**"III/204 3 Nekmíř - rektifikace oblouku"**				
Číslo zakázky:	Zpracoval:	Schválila:	Měřítko:	Stupeň:	Datum:
21.0110.262Z24	**Václav Fiala**	**Ing. I. Novotná**	**1 : 50**	**STUDIE**	**10/2021**
VZOROVÉ PŘÍČNÉ ŘEZY					Číslo přílohy: **B.4**