
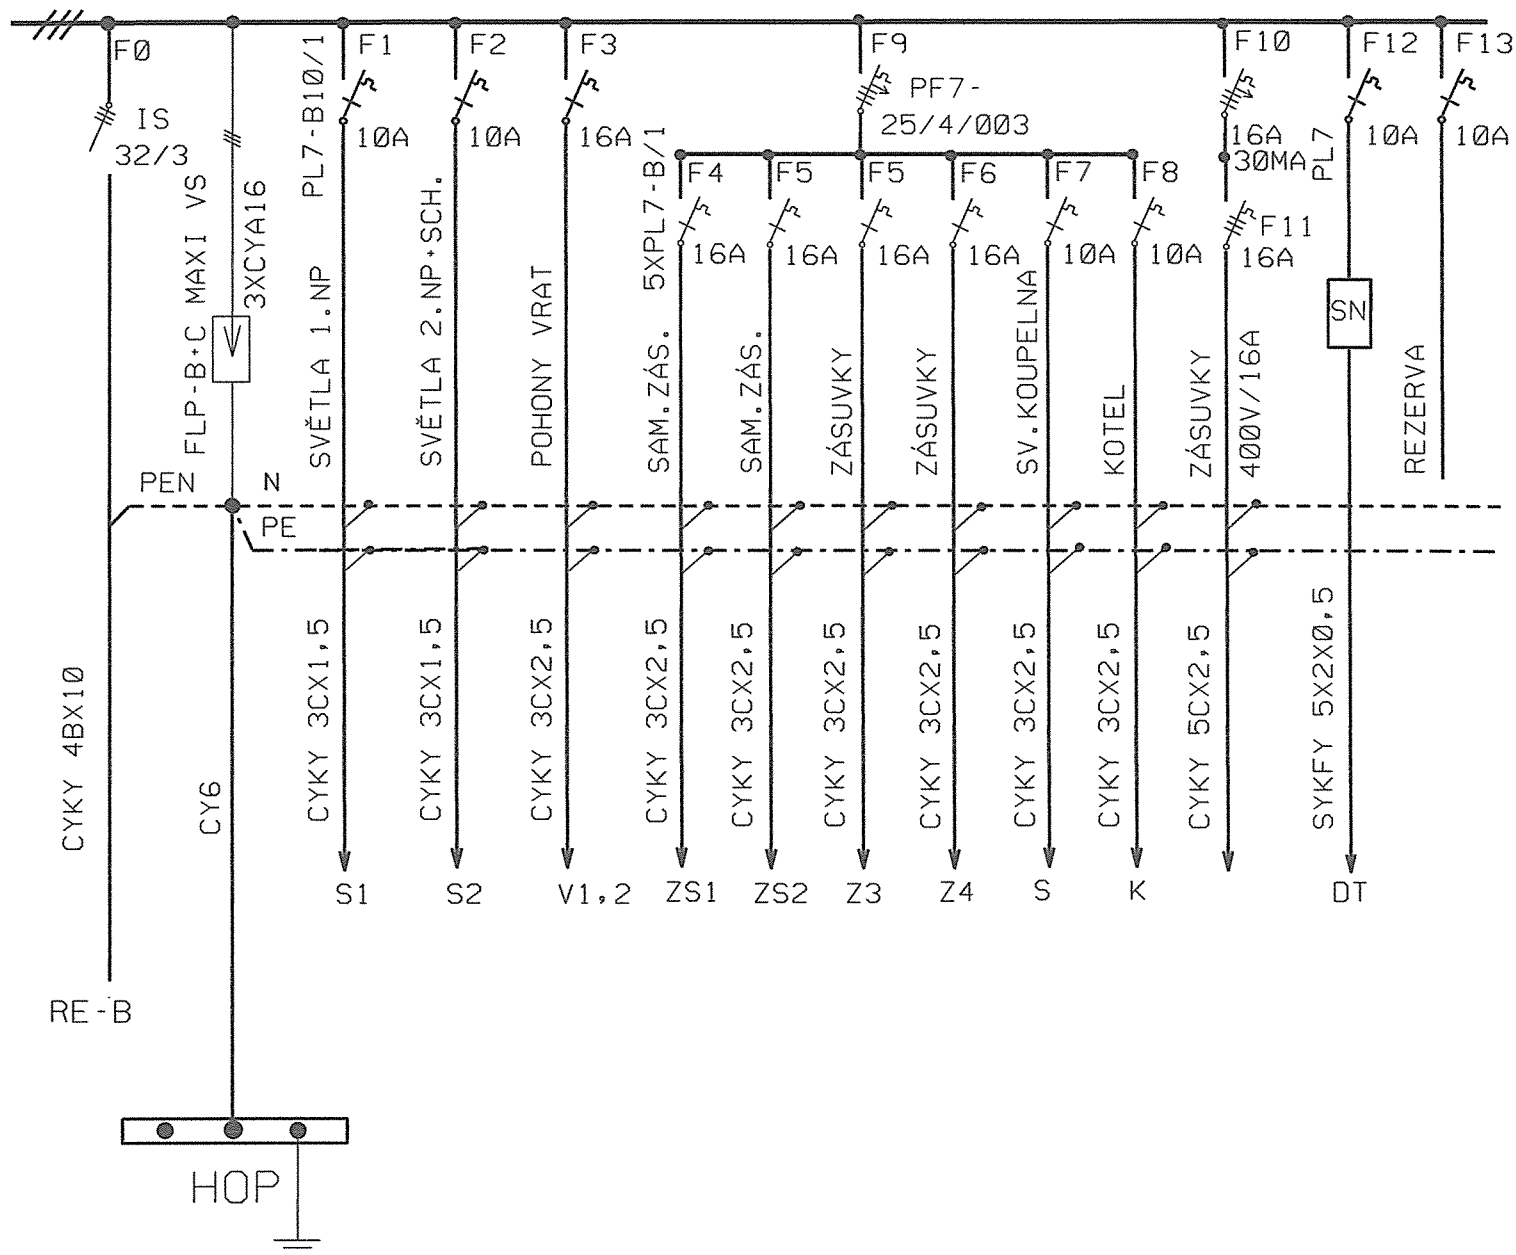


# ROZVADĚČ RZS

3+N+PE STR. 50HZ 400V, TN-C/S

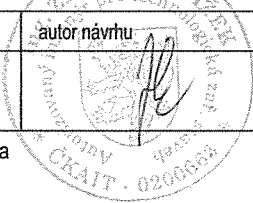

zodp. projektant	vypracoval		Ing. Zdeněk KNÍŽEK Akátová 516/IV 330 01 Klatovy IČ: 11616229	
ING. ZDENĚK KNÍŽEK	ING. ZDENĚK KNÍŽEK			
investor	Zdravotní záchranná služba Plzeňského kraje			
název stavby	Železná Ruda č.p. 31 - objekt č.2 stavební úpravy požární zbrojnice změna stavby před dokončením č.2		stupeň	DPS
projekt			datum zpracování	05/2013
			formát	1 x A4
			měřítko	
	název výkresu	ZČ	3	
ELEKTRO	SCHEMA ROZVODNICE RZS			