


ROZVADĚČ RP2

3PEN STŘ. 50HZ 400V, TN-C/S

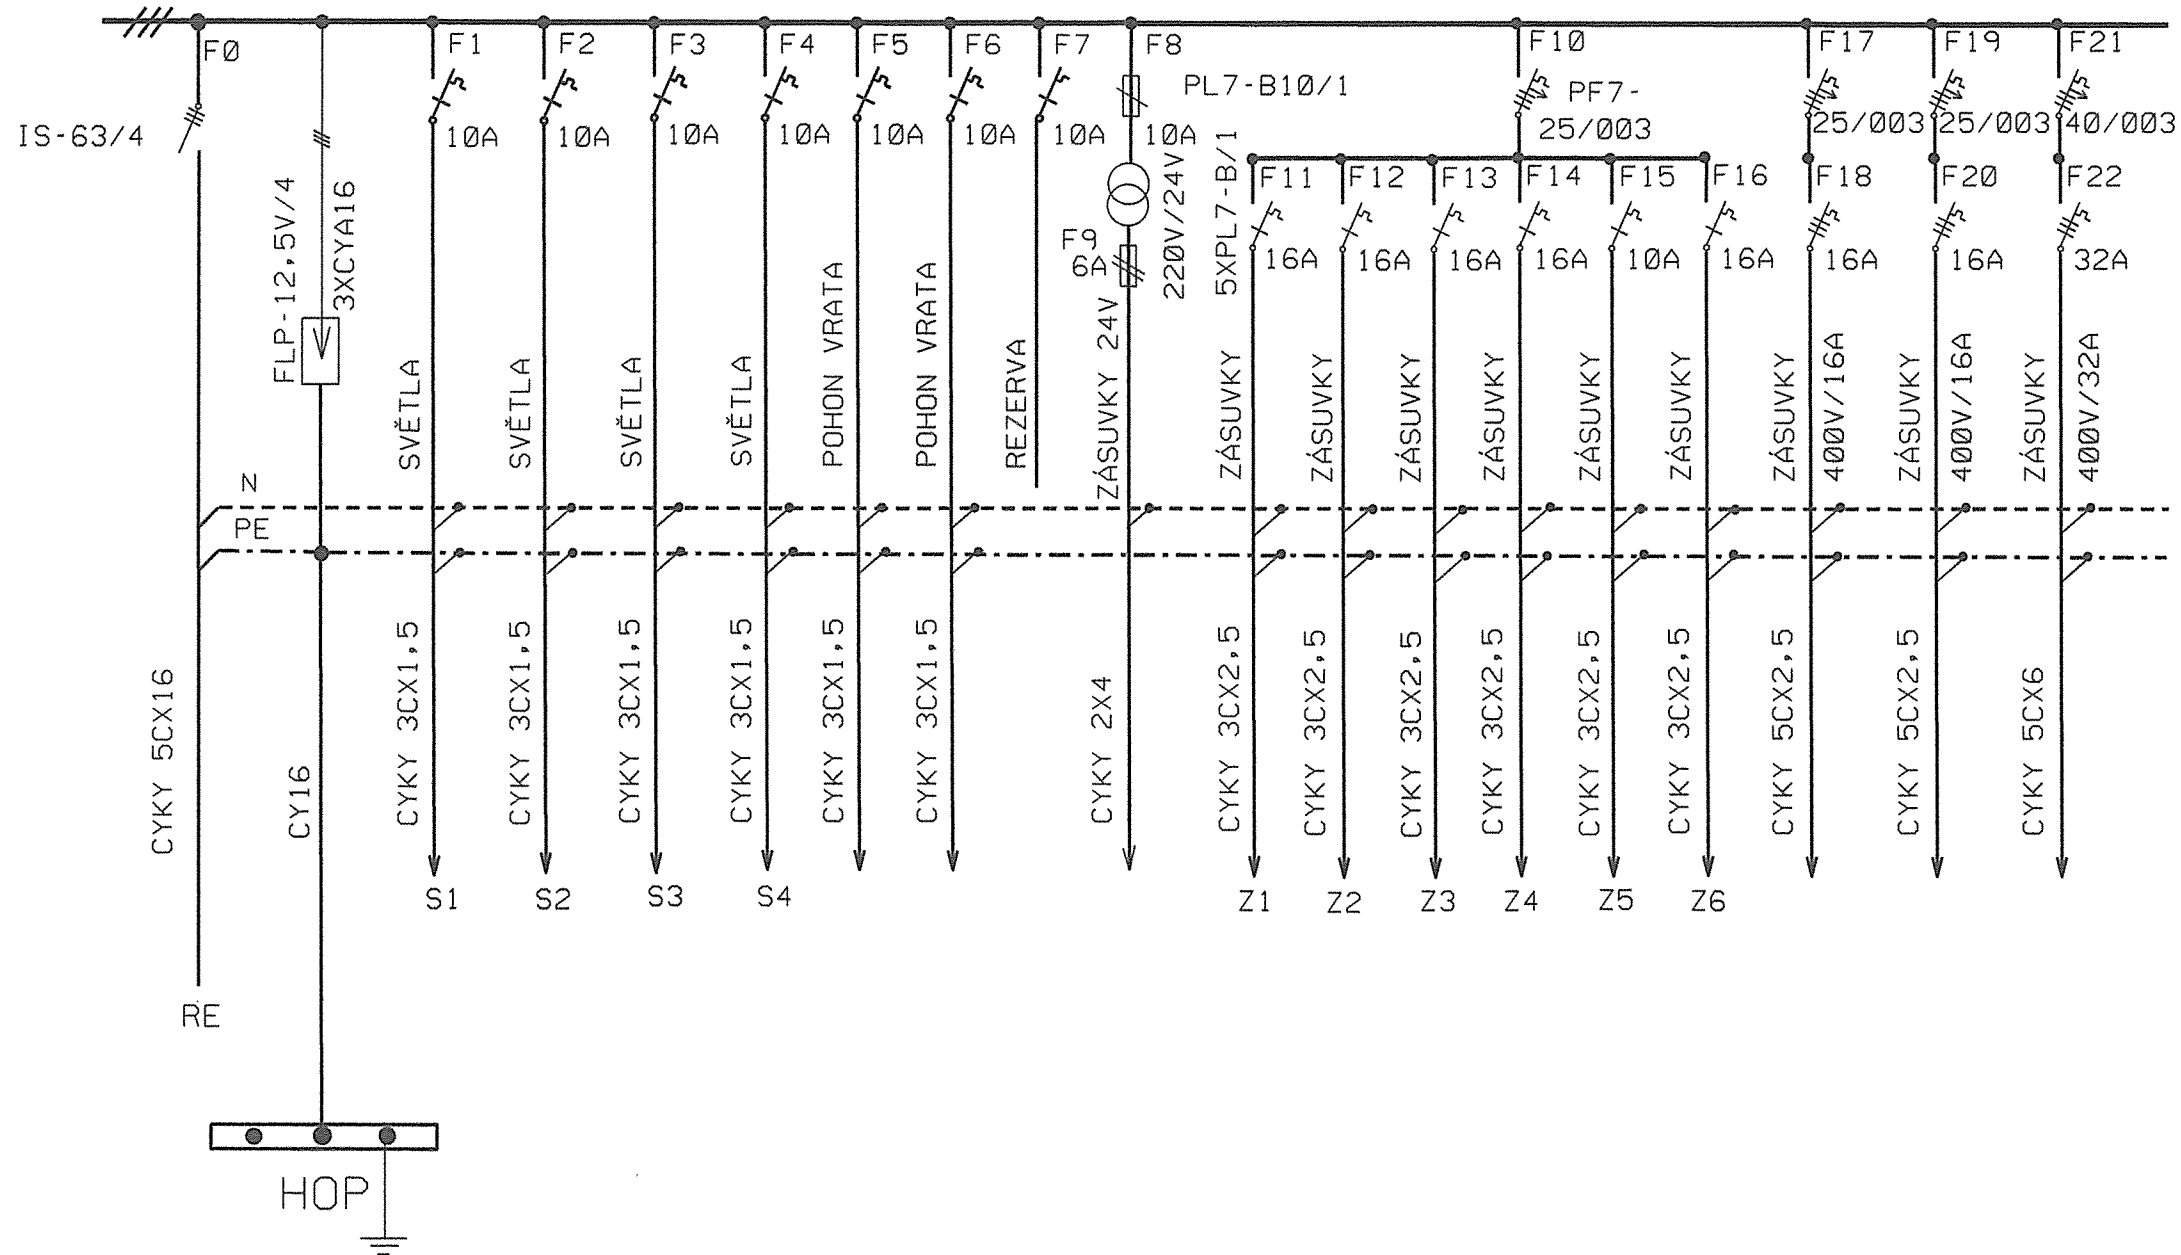

zodp. projektant	vypracoval	autor návrhu	Ing. Zdeněk KNÍŽEK Akátová 516/IV 330 01 Klatovy IČ: 11616229	
ING. ZDENĚK KNÍŽEK	ING. ZDENĚK KNÍŽEK			
investor	Město Železná Ruda Klostermannovo nám.295, 34004 Železná Ruda			
název stavby Železná Ruda č.p. 31 stavební úpravy požární zbrojnice změna stavby před dokončením č.2			stupeň	DSP
			datum zpracování	05/2013
			formát	2 x A4
			měřítko	
projekt	název výkresu	ZČ	<div style="font-size: 2em; text-align: center;">6</div>	
ELEKTRO	SCHEMA ROZVODNICE RP2			