


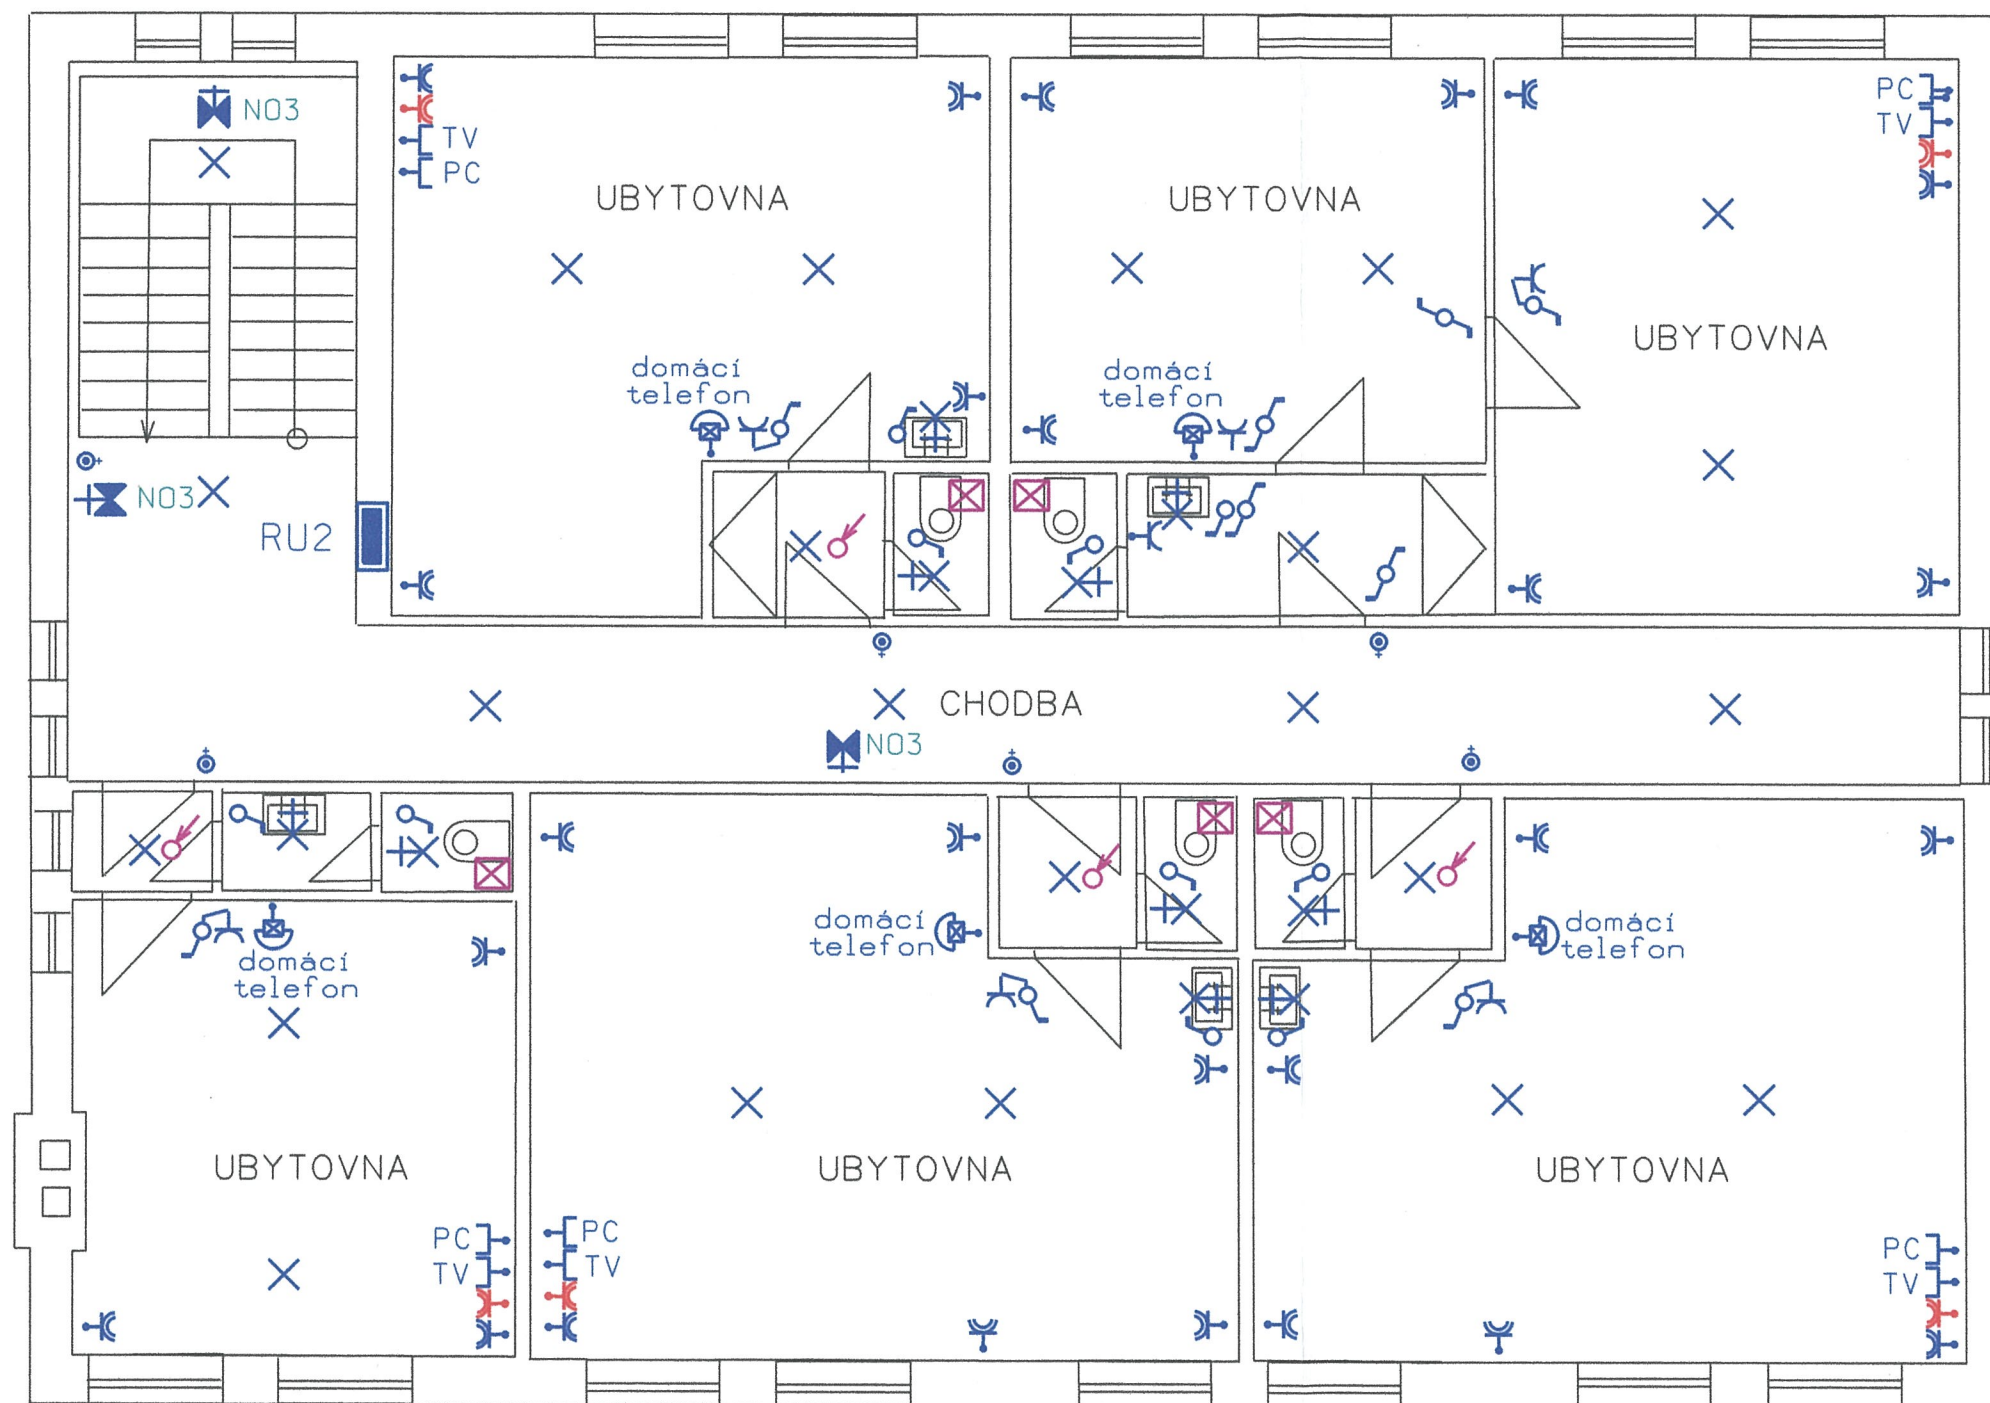


LEGENDA ZNAČEK:

-  DVOJITÁ ZÁSUVKA 16A/230V S PŘEPĚŤOVOU OCHRANOU - BAREVNĚ ODLIŠENÁ
-  VENTILÁTOR S DOBĚHOVÝM RELÉ
-  SNÍMAČ POHYBU NA STROP - TYP 3299A-A32100



NAPĚTÍ: 3+N+PE, AC 230/400V, TN-S

OCHRANA PŘED ÚRAZEM EL.PROUDEM: SAMOČINNÝM ODPOJENÍM OD ZDROJE
ČSN 33 200-4-41

DOPLŇKOVÁ OCHRANA: MÍSTNÍM POSPOJOVÁNÍM, PROUDOVÝM CHRÁNIČEM
PROSTŘEDÍ: NEOZNAČENÉ VNITŘNÍ PROSTORY-AA4 NORMÁLNÍ ČSN 33 200-3

MINIKUCHYŇKA 120 CM-dřez,dvouvařič,jednička

zodp. projektant	vypracoval	autor návrhu	Ing. Zdeněk KNÍŽEK Akátová 516/IV 330 01 Klatovy IČ: 11616229	
ING. ZDENĚK KNÍŽEK	ING. ZDENĚK KNÍŽEK			
investor	Město Železná Ruda Klostermannovo nám. 295, Ž. Ruda 340 04			
název stavby	Železná Ruda č.p. 31 - objekt č.1 požární zbrojnice - stavební úpravy, změna stavby před dokončením č.2			stupeň DSP
projekt	název výkresu	ZČ	datum zpracování	05/2013
ELEKTRO	3. NP		formát	3 x A4
			měřítko	1:100
				3