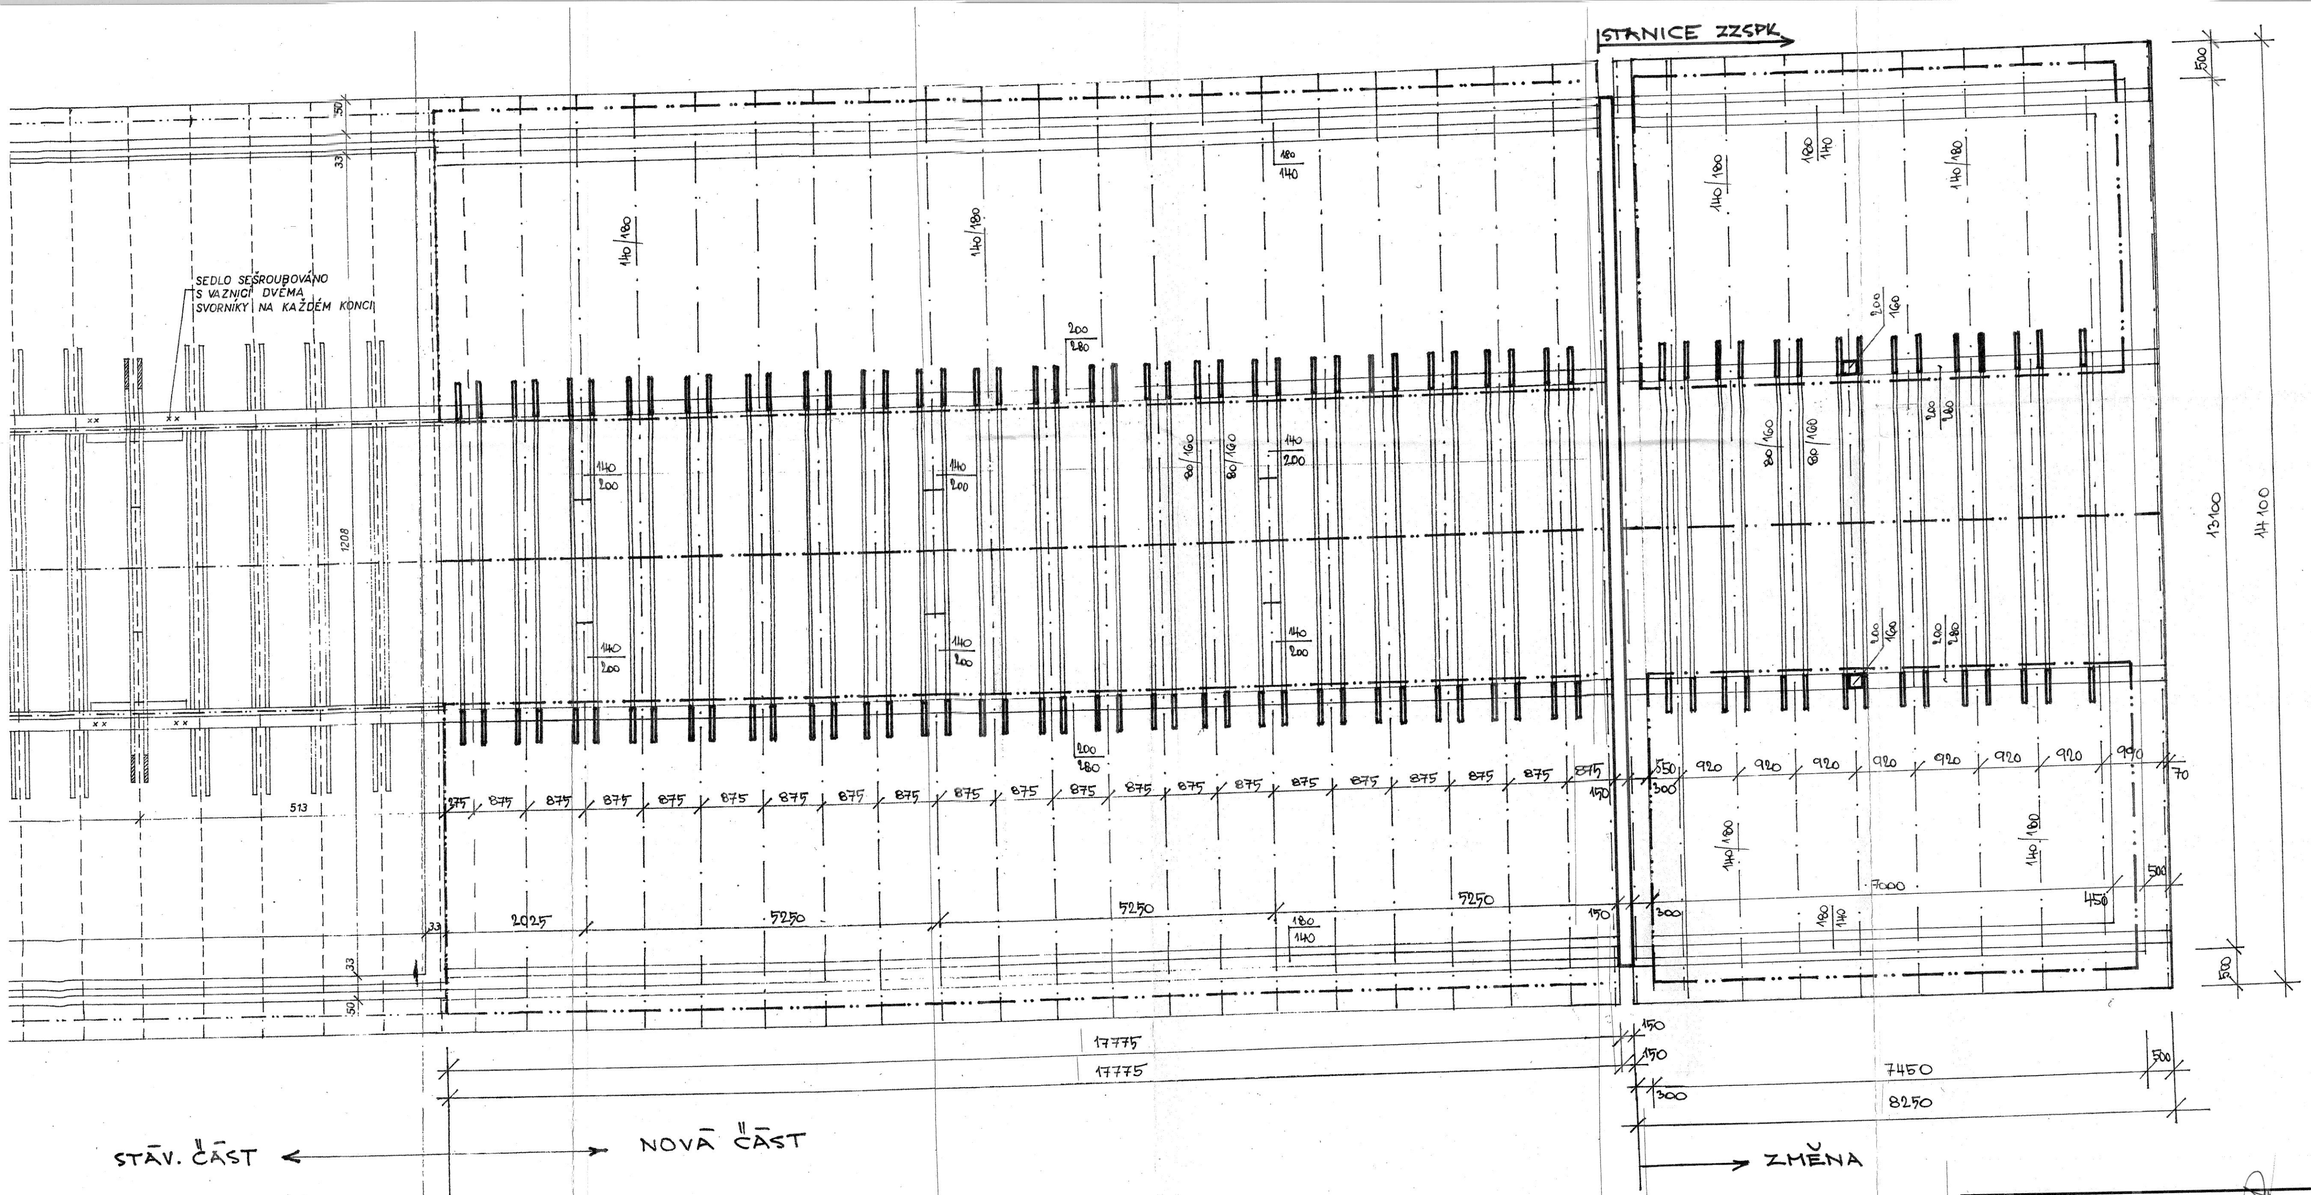

MIROSLAV TOUL **Hojsova Stráž 168 , 340 22 Nýrsko**	IČO : 446 41 931 Datum:	březen 2013
Investor : Město Železná Ruda, Zdr.záchr.služba Plz. kraje	Autor :	Miroslav Toul
Místo stavby : parc.č.stp. 399 a 97/21 k.ú. Železná Ruda	Zak.č.	
Stavba : ***Stavební úpravy, demolice části stavby a nová přístavba stávajícího objektu Železná Ruda čp. 31 – požární zbrojnice, ubytovna a nájemní byty- změna stavby před dokončením č.2 !!!***	Měřítko: Stupeň PD	1 : 50 Změna stavby
Výkres : půdorys krovu - nový stav	Výkres č.	7