


## SEZNAM ZAŘÍZENÍ

POZ.	NÁZEV ZAŘÍZENÍ	Ks
1	Plynový nástěnný kondenzační kotel VAILLANT ecoTEC plus VU 466 / 4-5, výkon 12,5 - 45 kW (60/40 oC)	1
2	Plynový nástěnný kondenzační kotel VAILLANT ecoTEC plus VU 186 / 3-5, výkon 6,9 - 18,6 kW (60/40 oC)	1
3	Odvod spalin REHAU PPs Ø110 mm	2
4	Tlaková expanzní nádoba EXPANZOMAT B, objem 35 l	1
5	Tlaková expanzní nádoba EXPANZOMAT B, objem 50 l	1

## POZNÁMKA

Veškeré potrubní rozvody (stávající i nové) v celém suterénu izolovat pouzdry ISOVER IS - H / A v tl. 30 mm

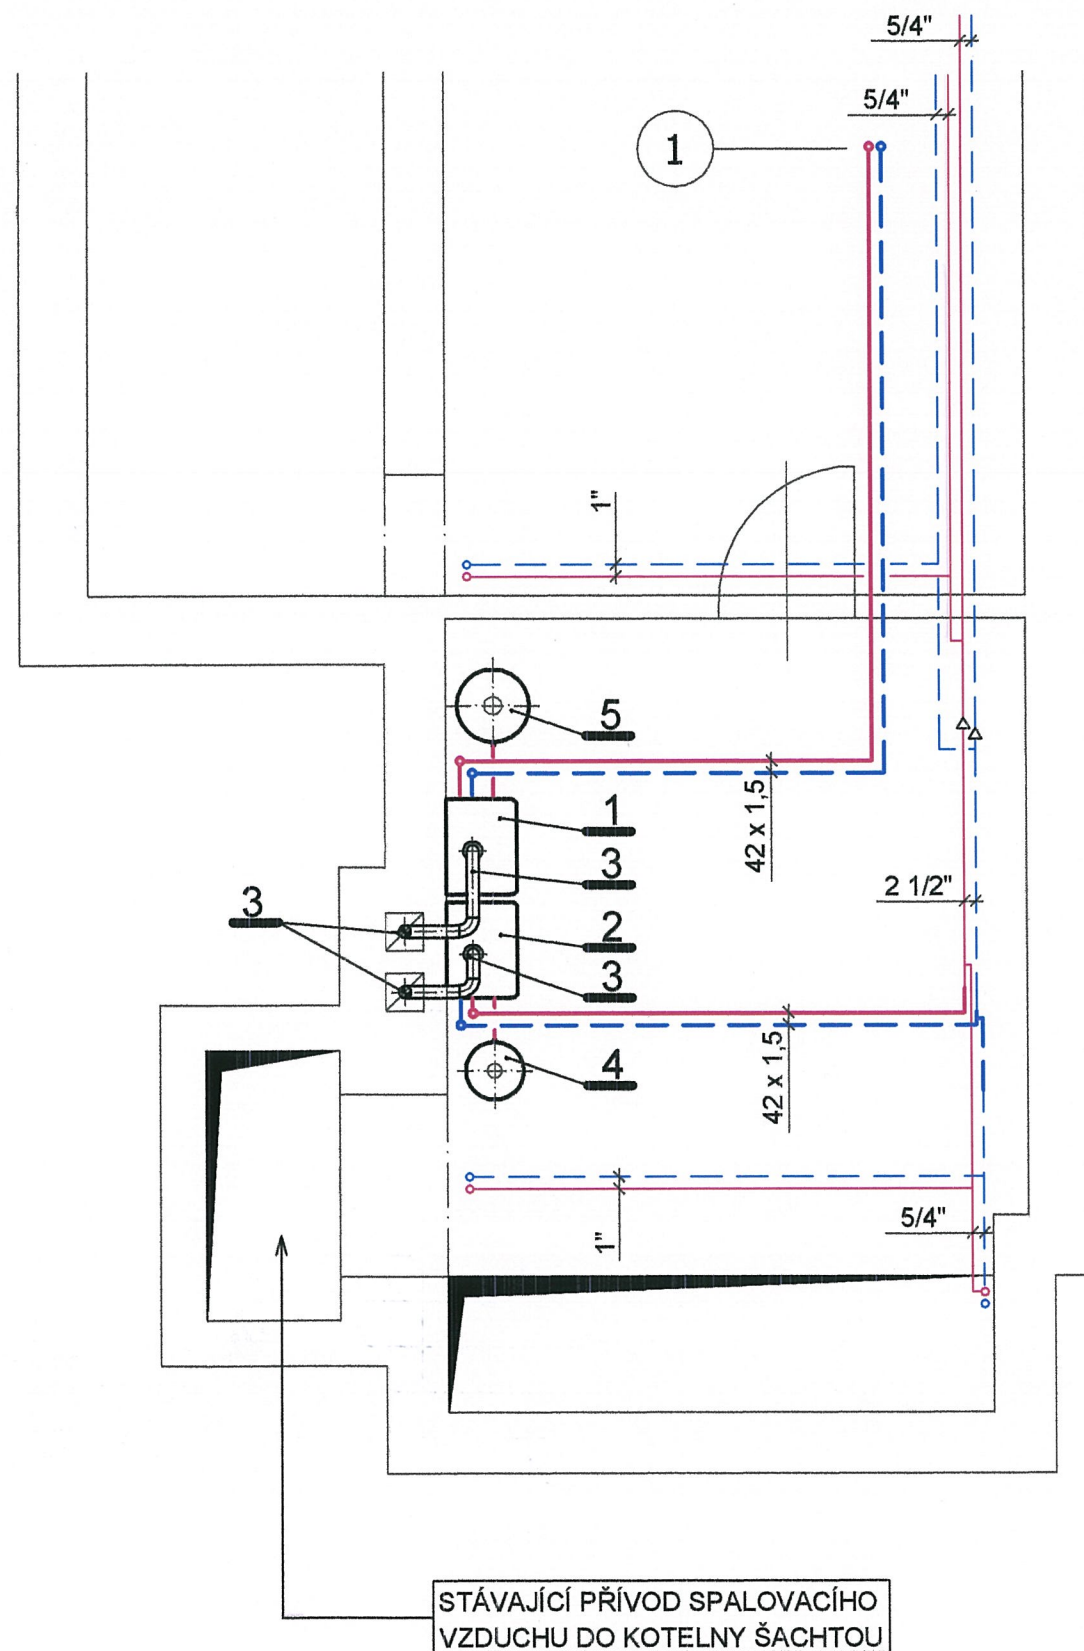

**ROMAN JÍLEK**

projektová činnost

SPECIALIZACE - VYTÁPĚNÍ a VZDUCHOTECHNIKA

Vaňkova 476  
339 01 KLATOVY  
tel. 376 313 413  
mob. 608 146 019  
romanjilek1@seznam.cz

ZODP. PROJEKTANT	PROJEKTOVAL	PROJEKTOVAL	č. ZAKÁZKY	11 / 2013
Roman Jílek	Roman Jílek	Roman Jílek	MĚŘÍTKO :	1 : 50
			DATUM :	5 / 2013
STUPEŇ P.D. :	Změna stavby			
INVESTOR :	Město Železná Ruda, Klostermannovo nám. 295, 340 04 Železná Ruda			
Stavební úpravy, demolice části stavby a nová přístavba stávajícího objektu Železná Ruda č. p. 31 - požární zbrojnice, ubytovna a nájemní byty - <u>změna stavby před dokončením č. 2 !!!</u>				
Ústřední vytápění PŮDORYS 1. P. P.				Č. VÝKRESU 2