



ŘEZ - STÁVAJÍCÍ STAV

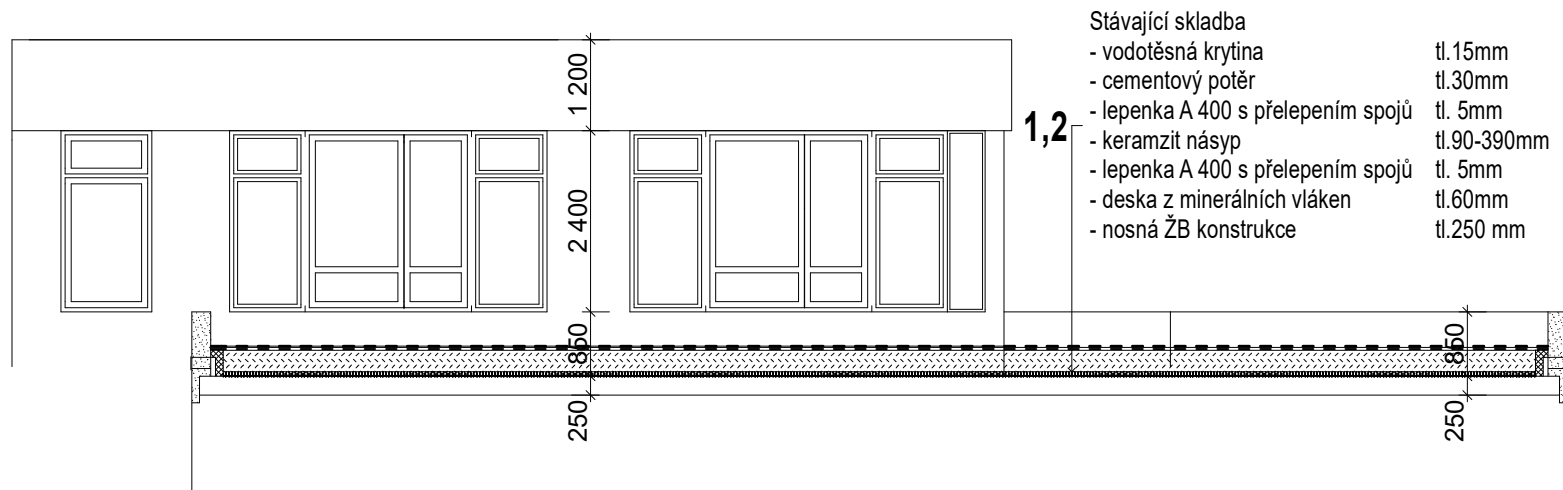

PROJEKTANT	VYPRACOVAL	ZODP.PROJEKTANT	 planstav a.s. Kaznějovská 21, 323 00 Plzeň, tel. 377 461 998 IČO: 25200976, DIČ: CZ25200976 Mobil: +420 604 999 257 E-mail: planstav@planstav.biz	
S.Mužiková	S.Mužiková	Ing. V. Beneš		
INVESTOR SPŠ dopravní Plzeň, Karlovarská 1210/99, Bolevec, 32300 Plzeň				
PROFESE Stavební část				
AKCE:			FORMÁT	---
Výměna střešní krytiny, Karlovarská 99, Plzeň PAVILON 3 STŘECHY 1,2			DATUM	12.2020
			STUPEŇ	výběr dodavatele
			Č. ZAKÁZKY	2020-19.3
			MĚŘÍTKO	1:100
VÝKRES:			Č. KOPIE	Č. VÝKRESU
ŘEZ - STÁVAJÍCÍ A NOVÝ STAV				4