




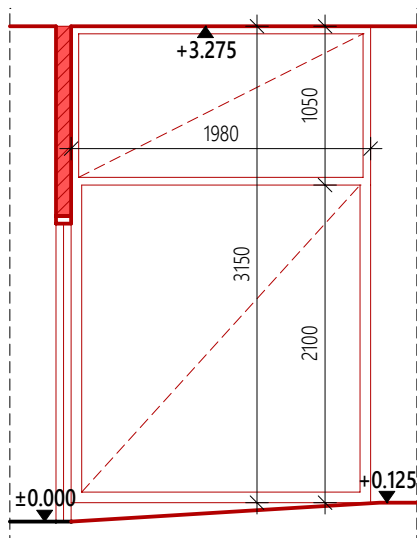

A-C'

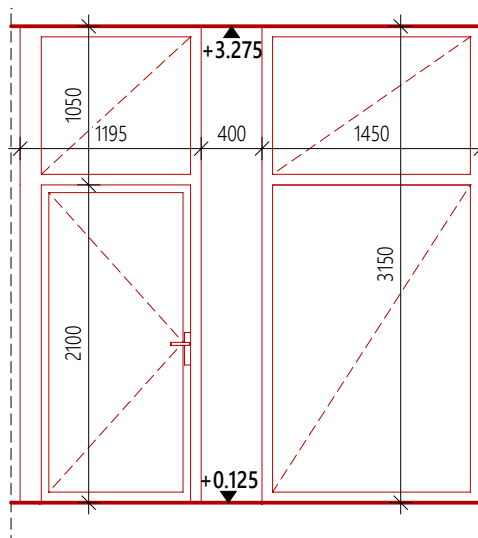

A-D'

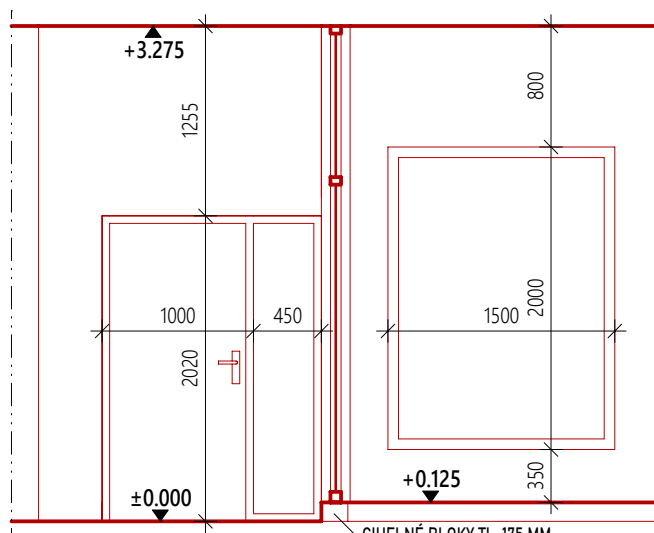

A-B'

AW PROJEKTOVÁ KANCELÁŘ PROJEKTOVÁ A INŽENÝRSKÁ ČINNOST V OBOU POZEMNÍ STAVBY, ENERGETICKÉ AUDITY A POSUDKY PRŮKAZY ENB, ZNALECKÉ POSUDKY A OCEŇOVÁNÍ NEMOVITOSTÍ HRADSKÁ 79, 344 01 DOMAŽLICE TEL.: 379 724 590 E-MAIL: INFO@AWPROJEKT.CZ WWW.AWPROJEKT.CZ		MĚSTSKÝ / OBECNÍ ÚŘAD: DOMAŽLICE		KRAJ: PLZEŇSKÝ	DATUM: 05/2022	ZAK. ČÍSLO: 25/2022	MĚŘÍTKO: 1:50	STUPEŇ PŘÍLOHY: DPS	FORMÁT: 297 x 210	ČÍSLO PARÉ:
AKCE: DOMAŽLICE, STŘEDNÍ ODBORNÉ UČILIŠTĚ PARC. Č. ST. 1111/1 MODERNIZACE UČEBNY IT										AUTORIZAČNÍ RAZÍTKO:
IDENTIFIKAČNÍ ÚDAJE INVESTORA: STŘEDNÍ ODBORNÉ UČILIŠTĚ, DOMAŽLICE, PROKOPA VELIKÉHO 640, 344 01 DOMAŽLICE										
NÁZEV PŘÍLOHY: VÝKRES VÝPLNÍ OTVORŮ - ŘEZ A-B', A-C', A-D'										
VYPRACOVAL: MICHAL JŮNA				ZODPOVĚDNÝ PROJEKTANT: ING. ZBYNĚK WOLF				ČÍSLO AUTORIZACE: 0201261		PŘÍLOHY: