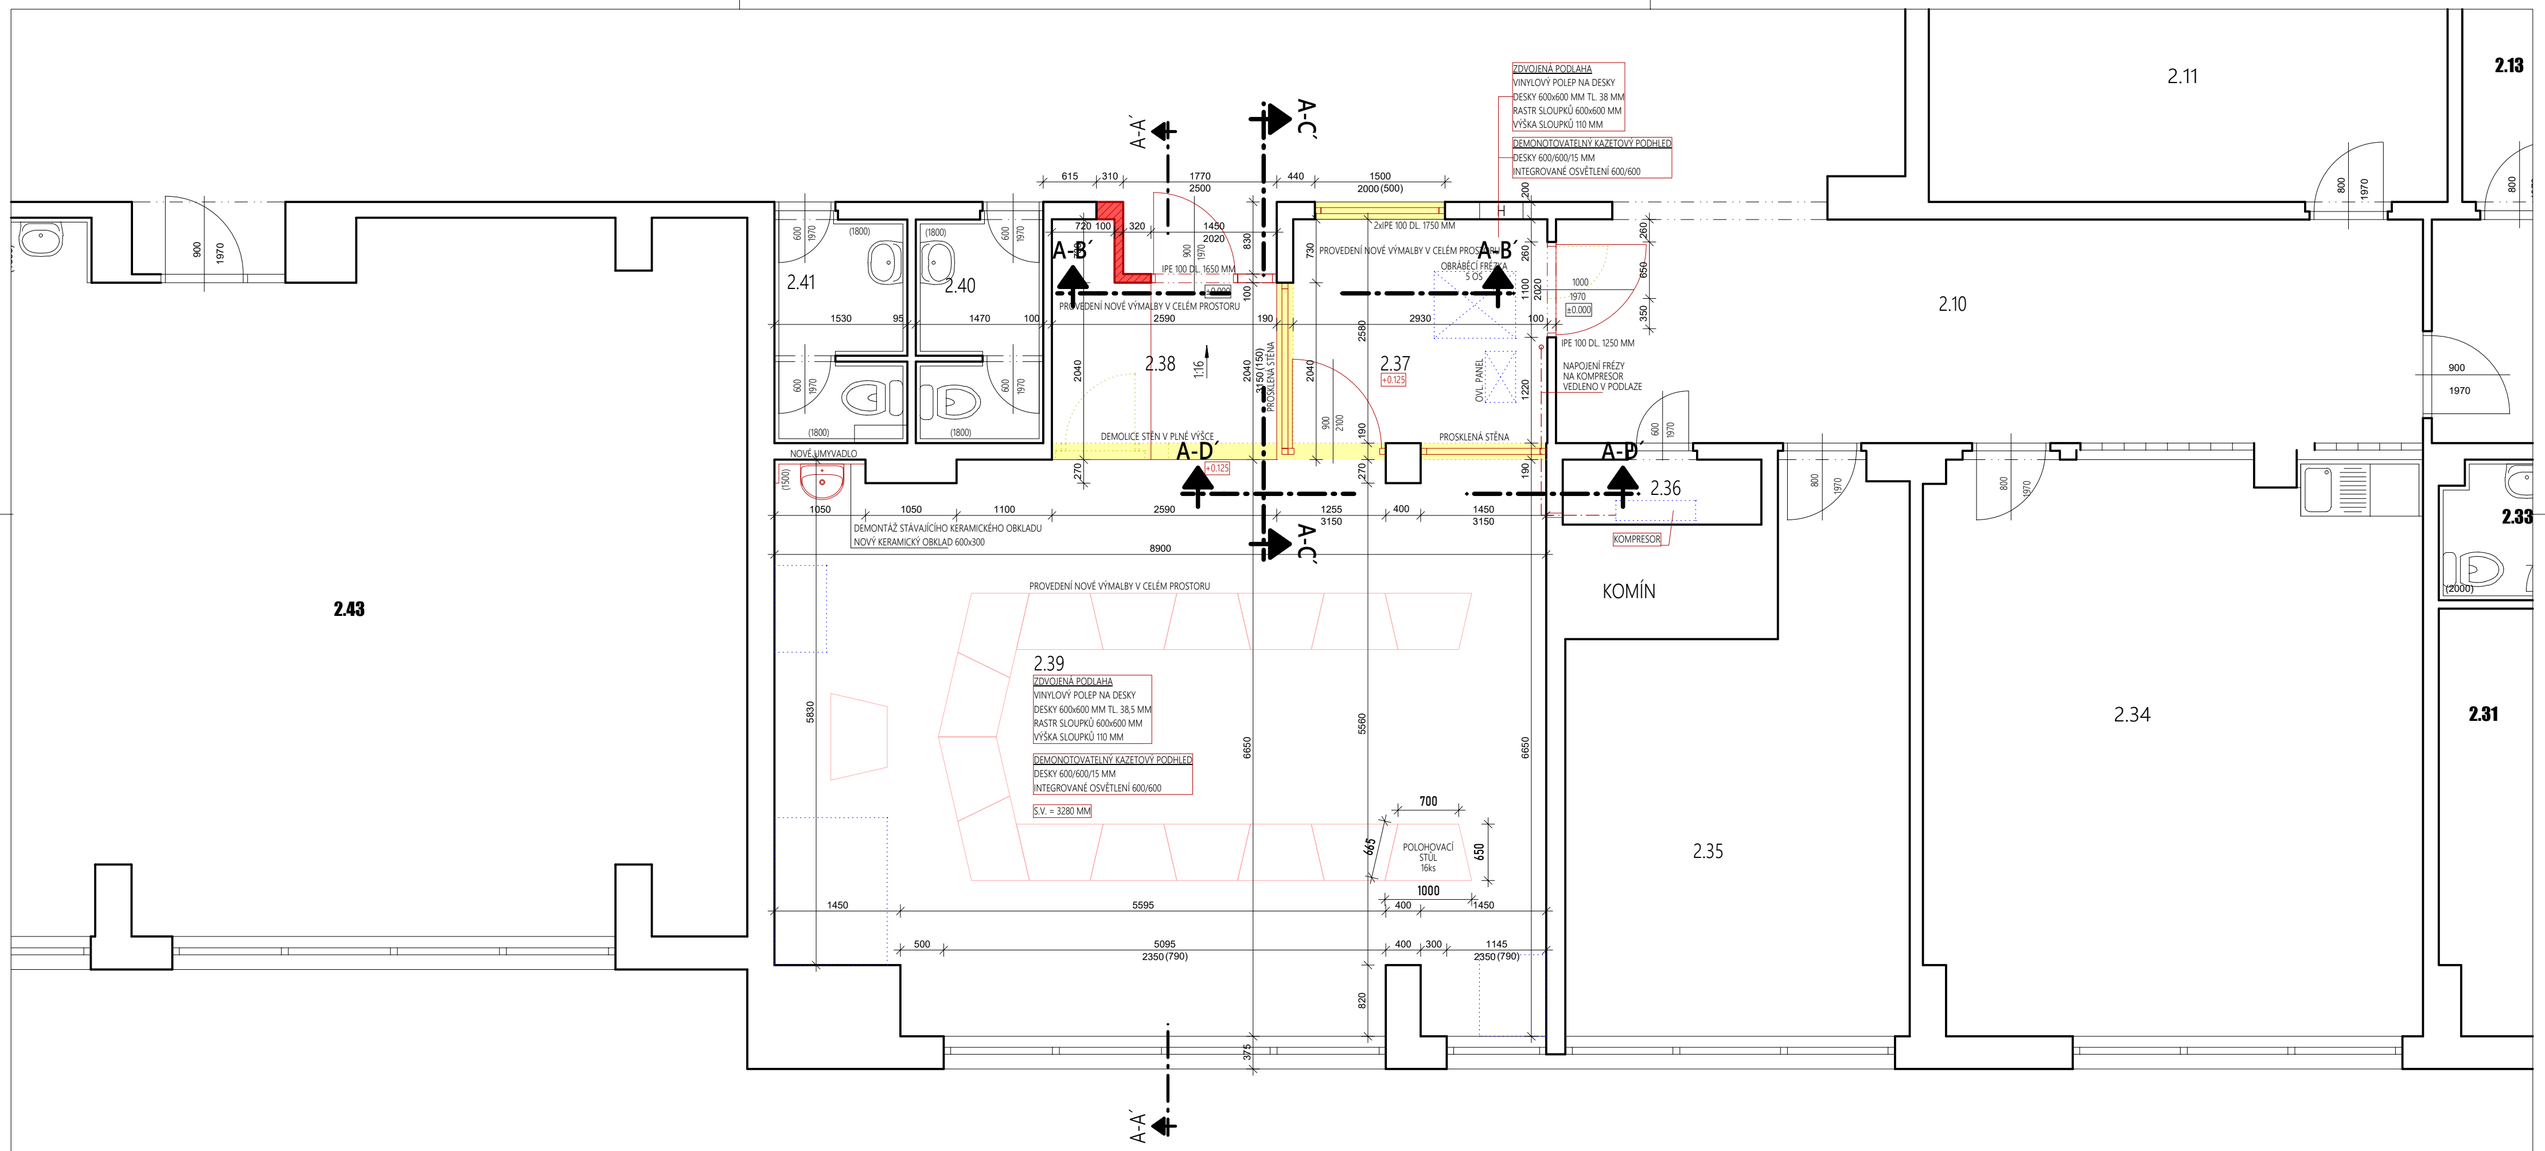

ŘEZ A-A´

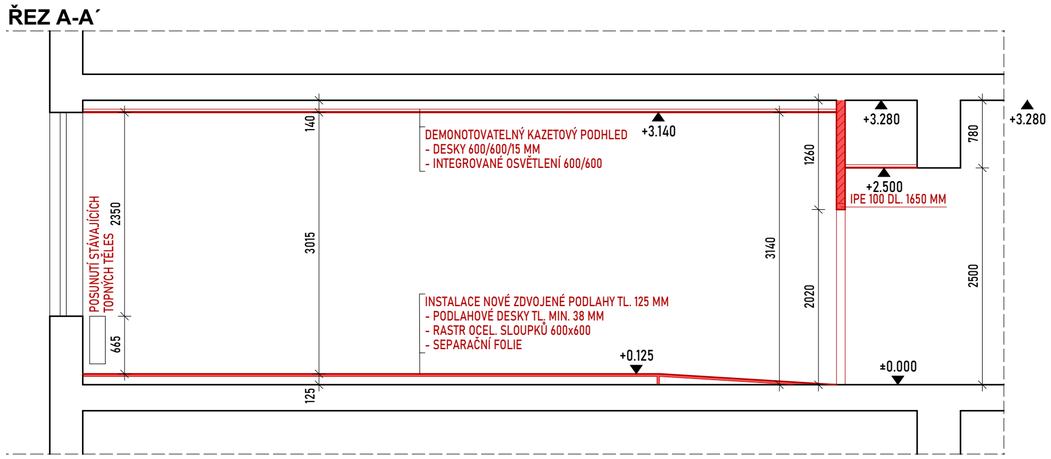

PROJEKTOVÁ KANCELÁŘ
PROJEKTOVÁ A INŽENÝRSKÁ ČINNOST V OBORU POZEMNÍ STAVBY, ENERGETICKÉ AUDITY A POSUDKY
PRŮKAZY ENB, ZNALECKÉ POSUDKYA OCEŇOVÁNÍ NEMOVITOSTÍ
HRADSKÁ 79, 344 01 DOMAŽLICE | TEL.: 379 724 590 | E-MAIL: INFO@AWPROJEKT.CZ | WWW.AWPROJEKT.CZ

MĚSTSKÝ / OBECNÍ ÚŘAD:	KRAJ:	DATUM:	ZAK. ČÍSLO:	MĚŘÍTKO:	STUPEŇ PD:	FORMÁT:	ČÍSLO PARÉ:
DOMAŽLICE	PLZEŇSKÝ	05/2022	25/2022			420 x 594	

AKCE:

DOMAŽLICE, STŘEDNÍ ODBORNÉ UČILIŠTĚ

PARC. Č. ST. 1111/1

MODERNIZACE UČEBNY IT

AUTORIZAČNÍ RAZÍTKO:

IDENTIFIKAČNÍ ÚDAJE INVESTORA:
STŘEDNÍ ODBORNÉ UČILIŠTĚ, DOMAŽLICE, PROKOPA VELIKÉHO 640, 344 01 DOMAŽLICE

NÁZEV PŘÍLOHY:
PŮDORYS A ŘEZ A-A´

VYPRACOVAL:	ZODPOVĚDNÝ PROJEKTANT:	ČÍSLO AUTORIZACE:	DATUM PŘÍLOHY:
MICHAL JÚNA	ING. ZBYNĚK WOLF	0201261	

V/Š = 420 / 594 (0.25m2)

Allplan 2022