



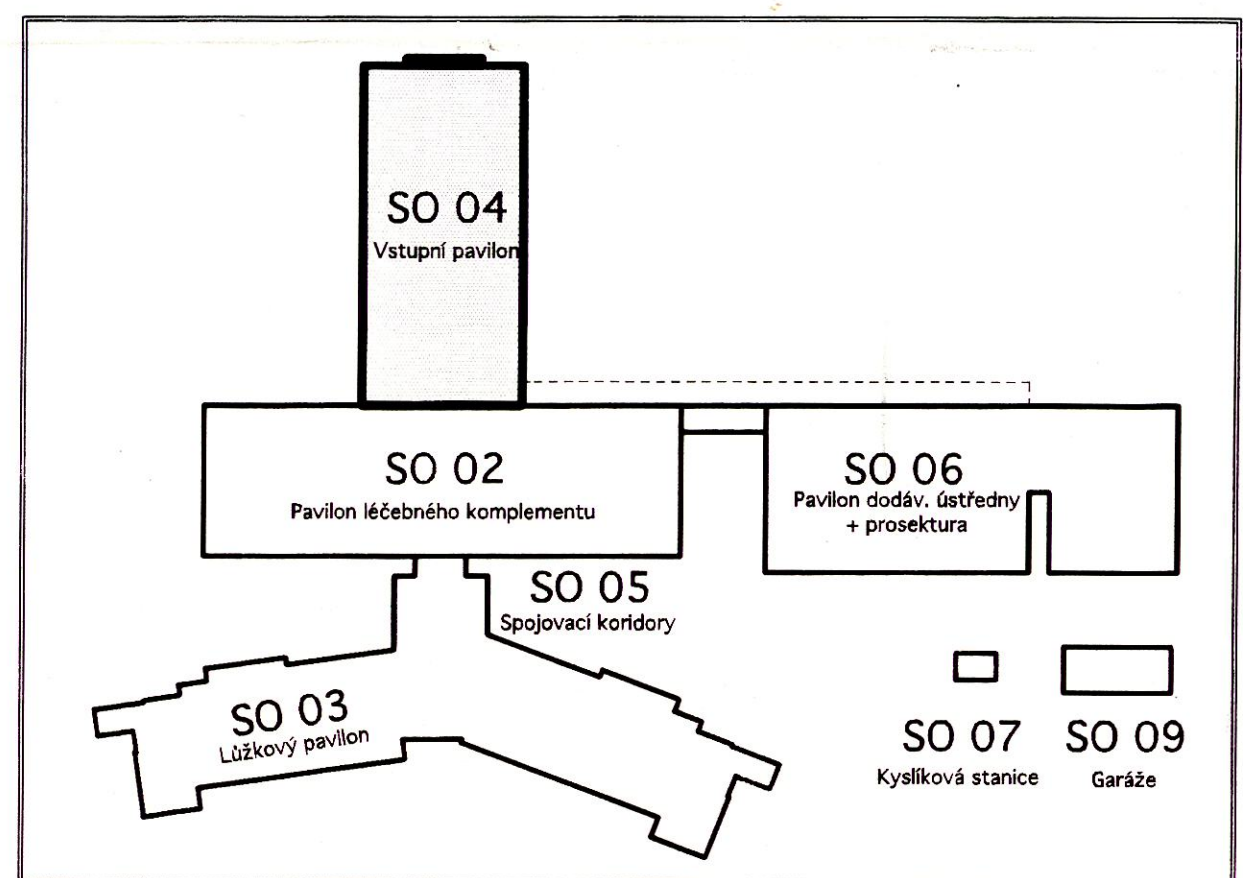


- LEGENDA HMOT
- ŽELEZOBETONOVÉ KONSTRUKCE
  - KONSTRUKCE Z PROSTÉHO BETONU
  - ZDIVO Z CÍHEL POROTHERM
  - TEPELNÉ IZOLACE
  - IZOLACE PROTI VODĚ
  - ROSTLÝ TERÉN

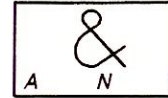

OBSAH TOHOTO VÝKRESU JE DUŠEVNÍM MAJETKEM AUTORŮ A PODLEHÁ OCHRANĚ VE SMYSLU AUTORSKÉHO ZÁKONA			
SDRUŽENÍ - PROJEKT NEMOCNICE DOMAŽLICE			
<div><div>AND, spol. s r.o. V úvalu 84, 150 18, Praha 5 - Motol tel: 02/24 43 61 01-6, 02/57 21 23 50 fax: 02/57 22 13 29, e-mail: andarch@ini.cz</div></div> <div><div>PLZEŇSKÝ PROJEKTOVÝ A ARCHITEKTONICKÝ ATELIER s.r.o. Barandova 28, 301 43 Plzeň tel.: 019/748 1111, fax: 019/744 1665, e-mail: ppa@ppa.cz</div></div>			
AKCE	NOVOSTAVBA NEMOCNICE DOMAŽLICE		
OBJEDNATEL	NEMOCNICE DOMAŽLICE, U NEMOCNICE 47, 344 23, DOMAŽLICE		
MÍSTO STAVBY	OKRES DOMAŽLICE, K. Ú. DOMAŽLICE, LOKALITA „NA BĚBĚ“		
AUTORSKÝ NÁVRH	ING. ARCH. VRATISLAV DANDA, ING. ARCH. PAVEL KOVAŘÍK, SPOLUPRÁCE ING. ARCH. RICHARD HOMOLKA		
VEDOUČÍ PROJEKTANT	ING. ARCH. PAVEL KOVAŘÍK  ING. ARCH. HERMAN WEISHÄUPL 		
PROJEKTANT PROFESE	ING. ARCH. PAVEL KOVAŘÍK ING. DAVID REICHL ING. ARCH. RICHARD HOMOLKA ING. ARCH. PAVEL NEUBERG		
KONTROLOVAL	ING. ARCH. HERMAN WEISHÄUPL		
STUPĚŇ PROJEKT KE STAVEBNÍMU ŘÍZENÍ	PROFESE ARCHITEKTONICKO - STAVEBNÍ	PARÉ 5	
DATUM BŘEZEN 2001	OBSAH S.O. 04 PODÉLNÝ ŘEZ C-C'		ČÍSLO VÝKRESU 25
MĚŘÍTKO 1 : 100			