



ZÁPADNÍ ČÁST BOURANÝCH OBJEKTŮ

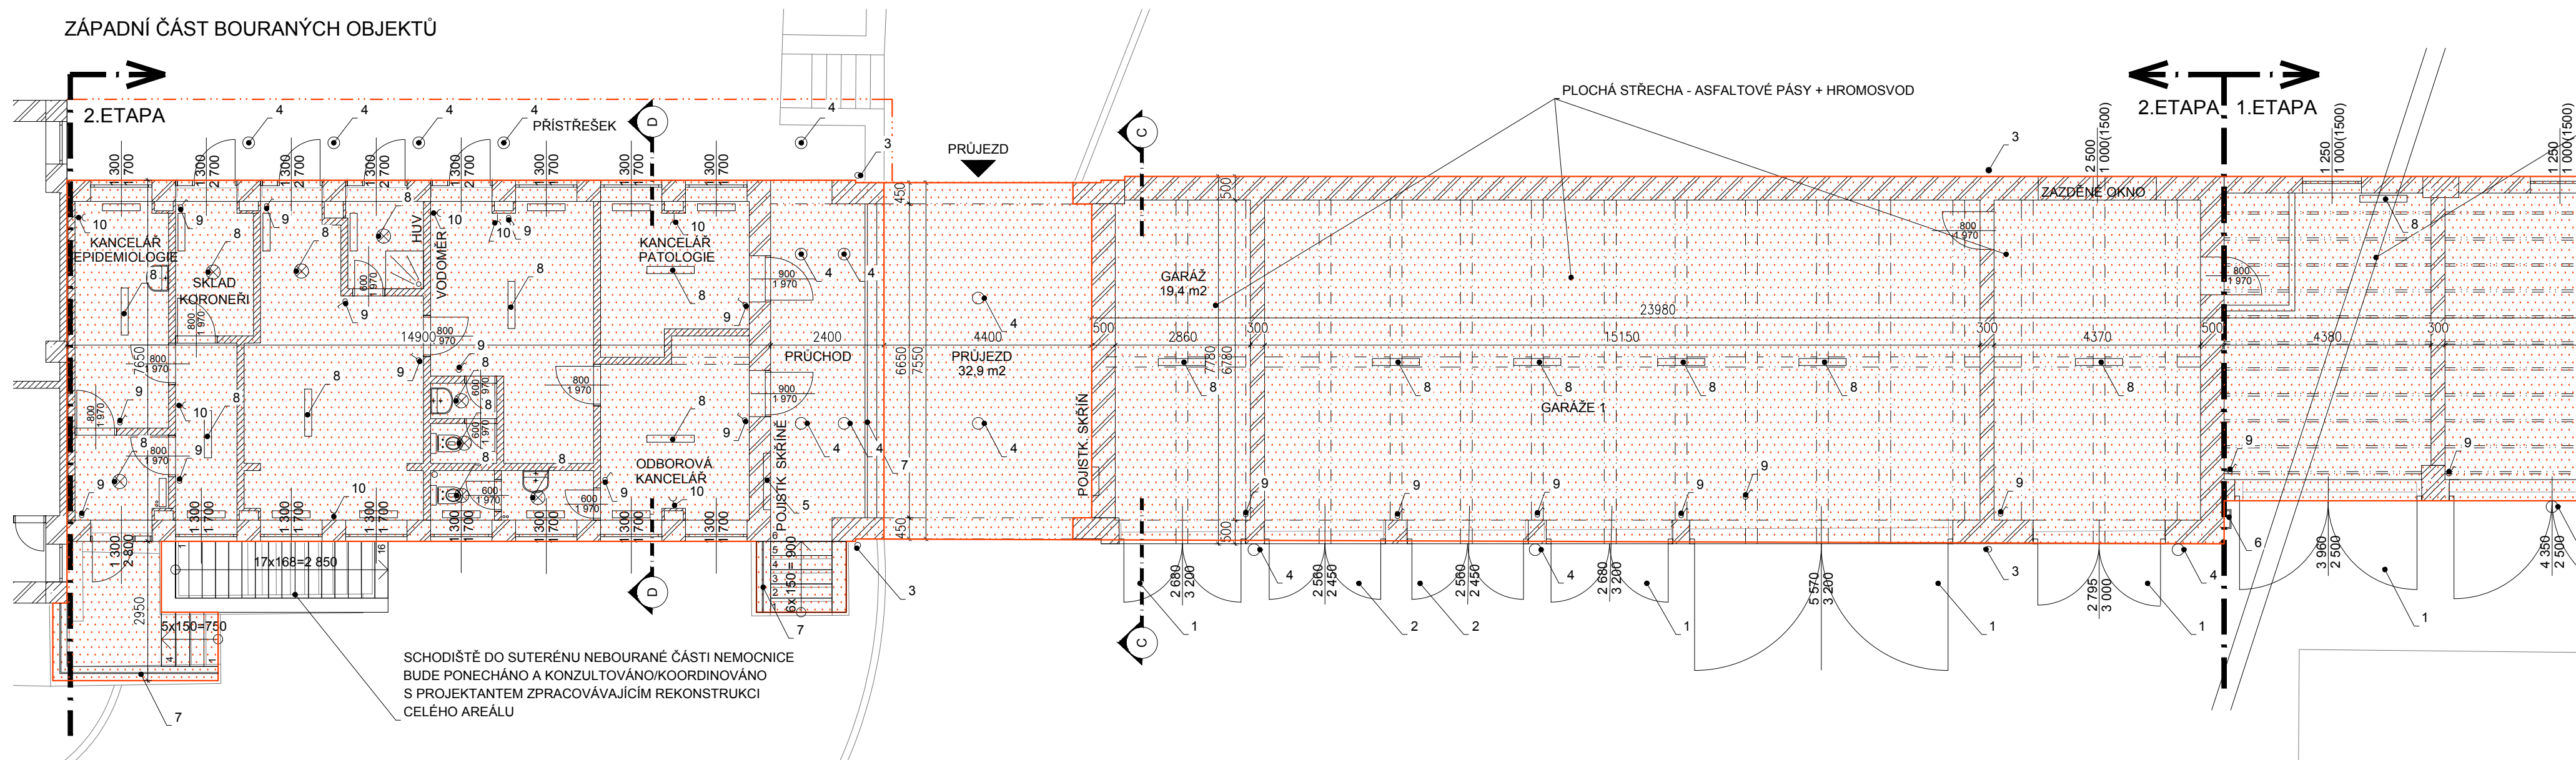

POKRAČOVÁNÍ - VÝCHODNÍ ČÁST BOURANÝCH OBJEKTŮ

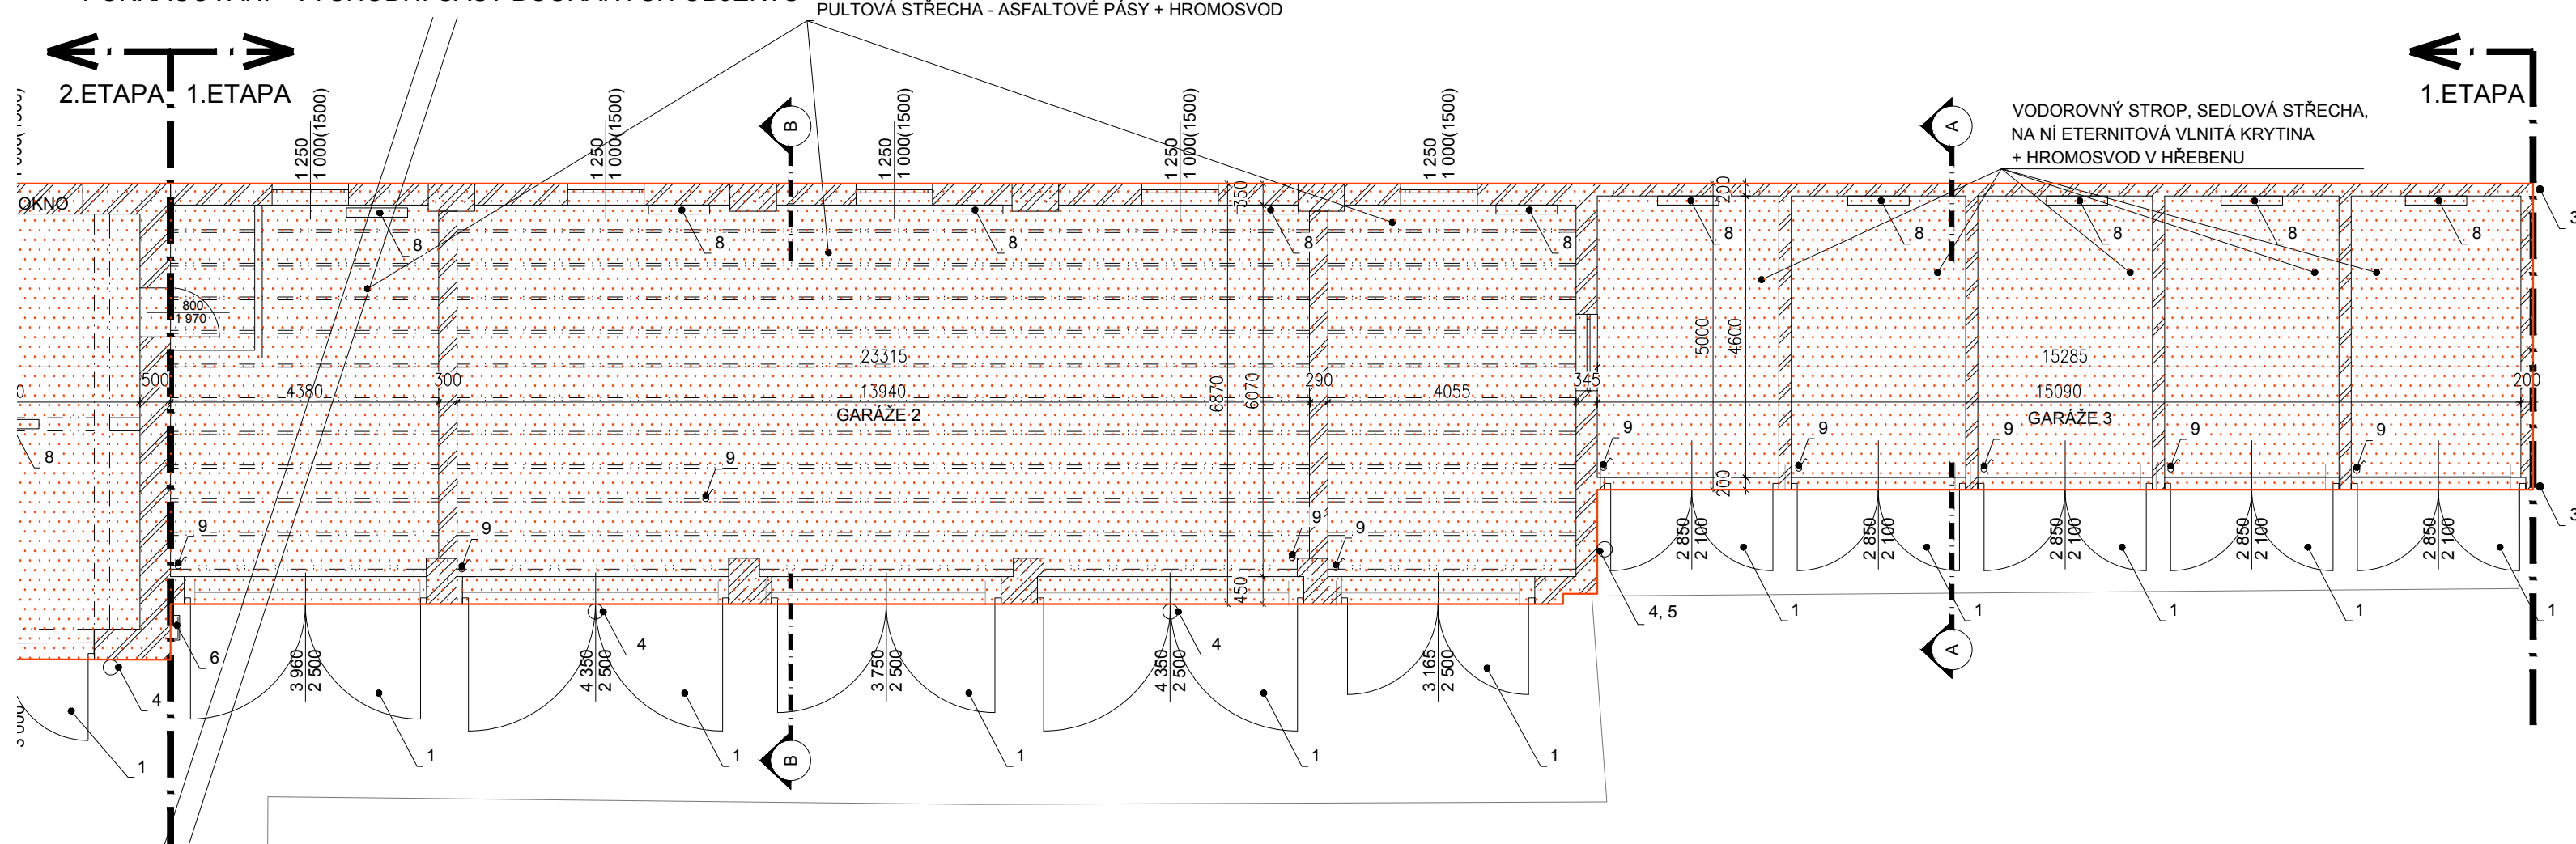

LEGENDA


DEMOLICE VYZNAČENÝCH OBJEKTŮ BUDE PROBÍHAT PO ETAPÁCH. NEJPRVE ODBOURÁNÍ ČÁSTI GARÁŽÍ - 1.ETAPA A POTÉ ODBOURÁNÍ ZBYLÉ ČÁSTI GARÁŽÍ A PŘÍZEMNÍ ČÁSTI OBJEKTU NEMOCNICE - 2.ETAPA.

- DEMONTÁŽ ELEKTRO ROZVODŮ VČ. KONCOVÝCH PRVKŮ
- DEMONTÁŽ ZÁMEČNICKÝCH VÝROBKŮ (OKAPY, ŽEBŘÍKY, MŘÍŽKY)
- DEMONTÁŽ OKEN A DVEŘÍ VČ. ZÁRUBNÍ
- ODPOJENÍ A POTÉ ODSTRANĚNÍ INSTALACÍ VE ZDECH
- ODSTRANĚNÍ SANITÁRNÍHO VYBAVENÍ (WC, UMYVADLA, SPRACHA)
- ODSTRANĚNÍ ZBYLÉ TECHNOLOGIE - TOPENÍ, KLIMATIZACE
- ODSTRANĚNÍ STŘEŠNÍ KRYTINY VČ. HROMOSVODU
- ODSTRANĚNÍ KONSTRUKCE STŘECHY
- DEMOLICE STĚN
- ODSTRANĚNÍ NÁŠLAPNÝCH VRSTEV PODLAHY A KONSTRUKCE PODLAH
- ODSTRANĚNÍ SCHODIŠŤ VČ. ZÁBRADLÍ
- ODSTRANĚNÍ ASFALTOVÉHO KRYTÍ VOZOVKY V PRŮJEZDU VČ. PODKLADNÍCH VRSTEV
- ODSTRANĚNÍ ZÁKLADŮ


- STÁVAJÍCÍ KONSTRUKCE
- DEMONTOVANÉ A BOURANÉ KONSTRUKCE, OBJEKTY

- 1 - PLECHOVÁ/ OCELOVÁ VRATA/ DVEŘE
- 2 - DŘEVĚNÁ VRATA
- 3 - DEŠŤOVÝ SVOD
- 4 - EXTERIÉROVÉ OSVĚTLENÍ
- 5 - ELEKTRO ROZVODY
- 6 - OCELOVÝ ŽEBŘÍK
- 7 - OCELOVÉ ZÁBRADLÍ
- 8 - INTERIÉROVÉ SVÍTIDLO
- 9 - VYPÍNAČ
- 10 - ZÁSUVKY


ŘEZ A

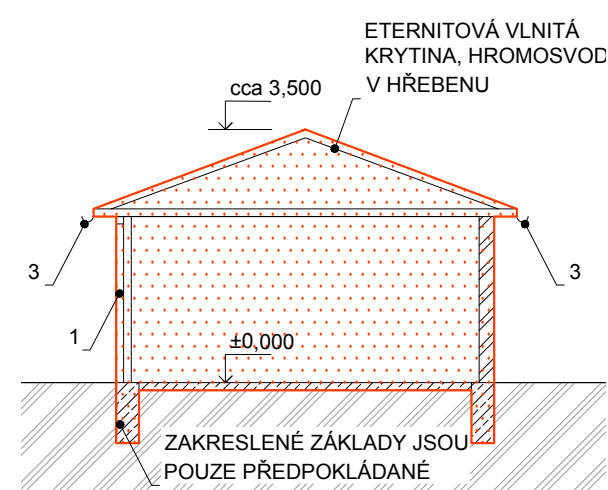

ŘEZ B

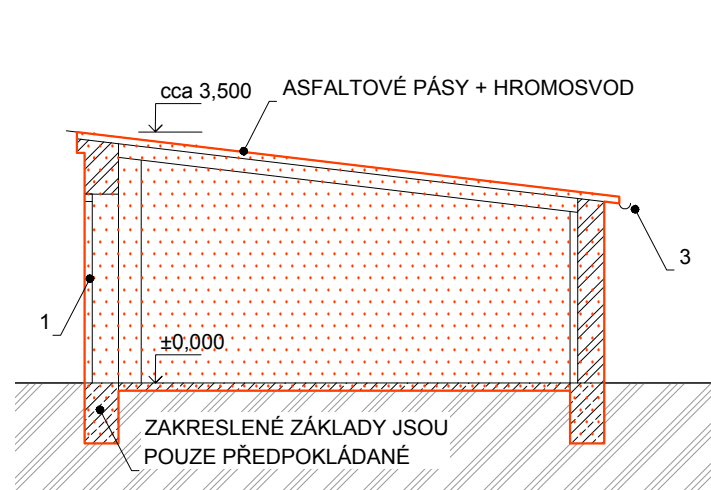

ŘEZ C

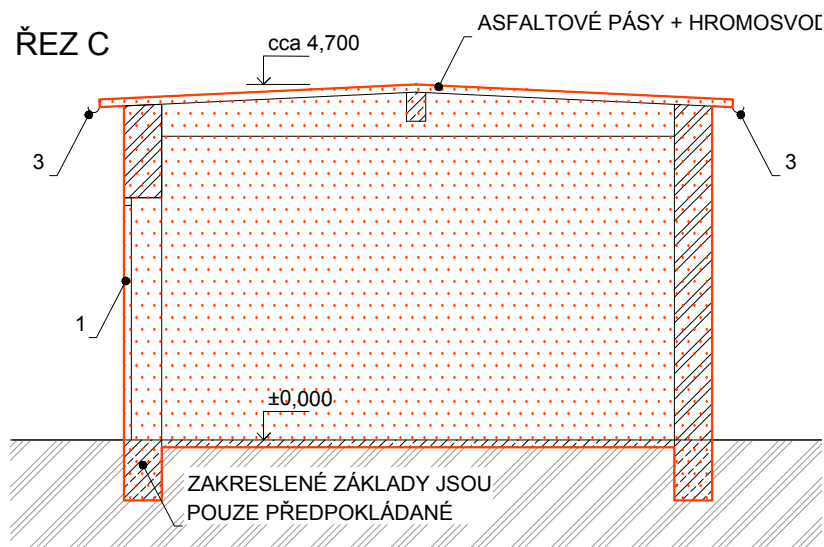

<b>VYPRACOVAL:</b> Ing. Petra ŠEBESTOVÁ <b>SCHVÁLIL:</b> Veronika BURIANOVÁ, DiS. <b>HLAVNÍ PROJEKTANT:</b> Ing. Jaroslav STÁŇA, DiS. <b>PROJEKTOVÝ ATÉLIER</b> 	<b>STAVBA:</b> DEMOLICE OBJEKTU GARÁŽÍ NA ST. P. Č. 1378, k. ú. Rokycany - Nemocnice Rokycany <b>OBJEKT:</b> GARÁŽE <b>OBSAH:</b> D.1.1 Architektonicko-stavební řešení <b>NÁZEV:</b>	<b>INVESTOR:</b> Rokycanská nemocnice, a.s., Voldušská 750, 337 01 Rokycany <b>MÍSTO STAVBY:</b> st.p.č. 1378, Voldušská 750, 337 01 Rokycany <b>STATUS DOKUMENTACE:</b> DBP <b>ZAK. Č.:</b> 0372022 <b>DATUM:</b> 05/2022 <b>MĚRITKO:</b> 1:100 <b>JAZYK:</b> CZ <b>ČÍSLO VÝKRESU:</b> SE 0372022 STaB 01A	<b>ČÍSLO PŘE:</b>
---	---	--	-------------------