



ŘEZ B-B

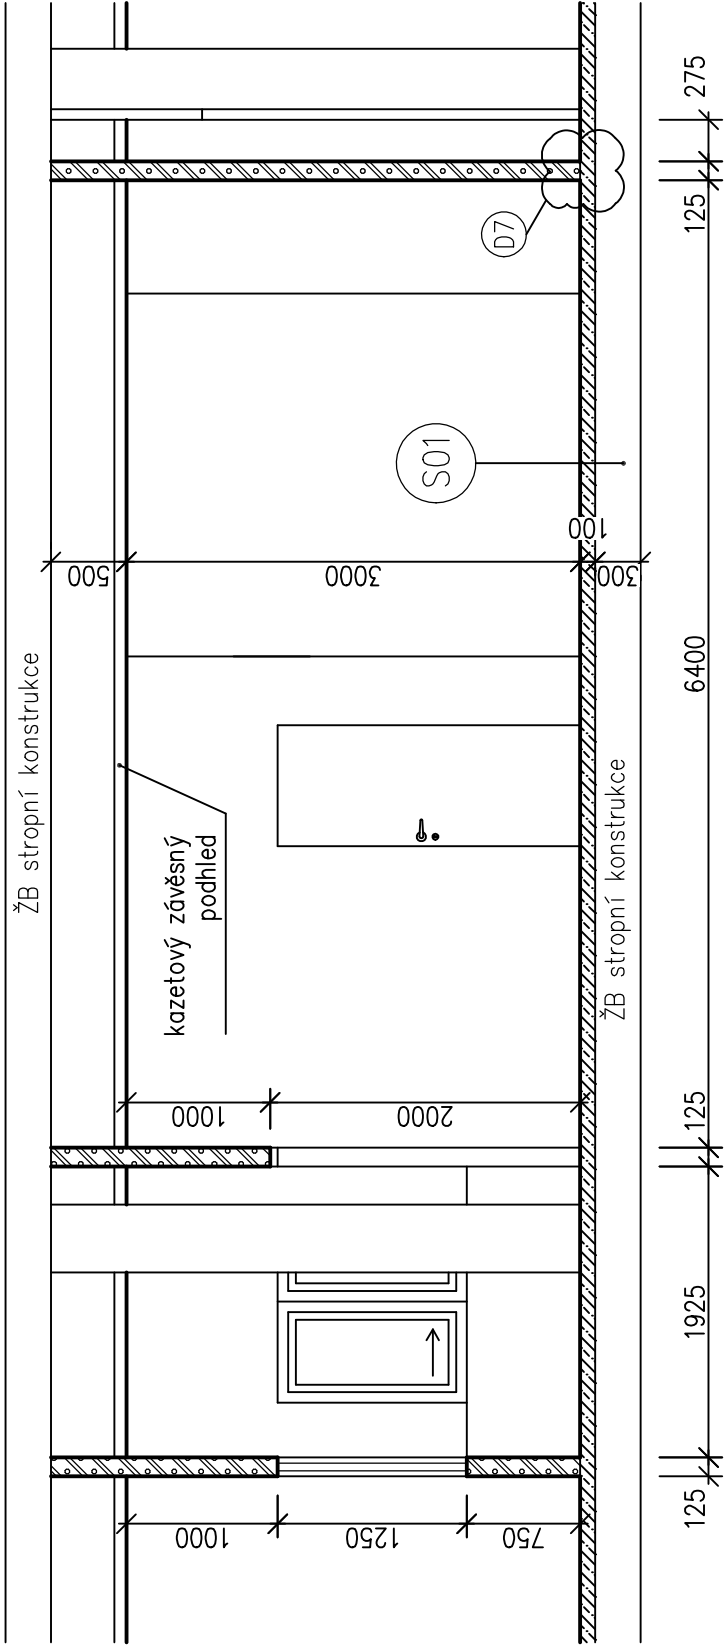

ŘEZ A-A

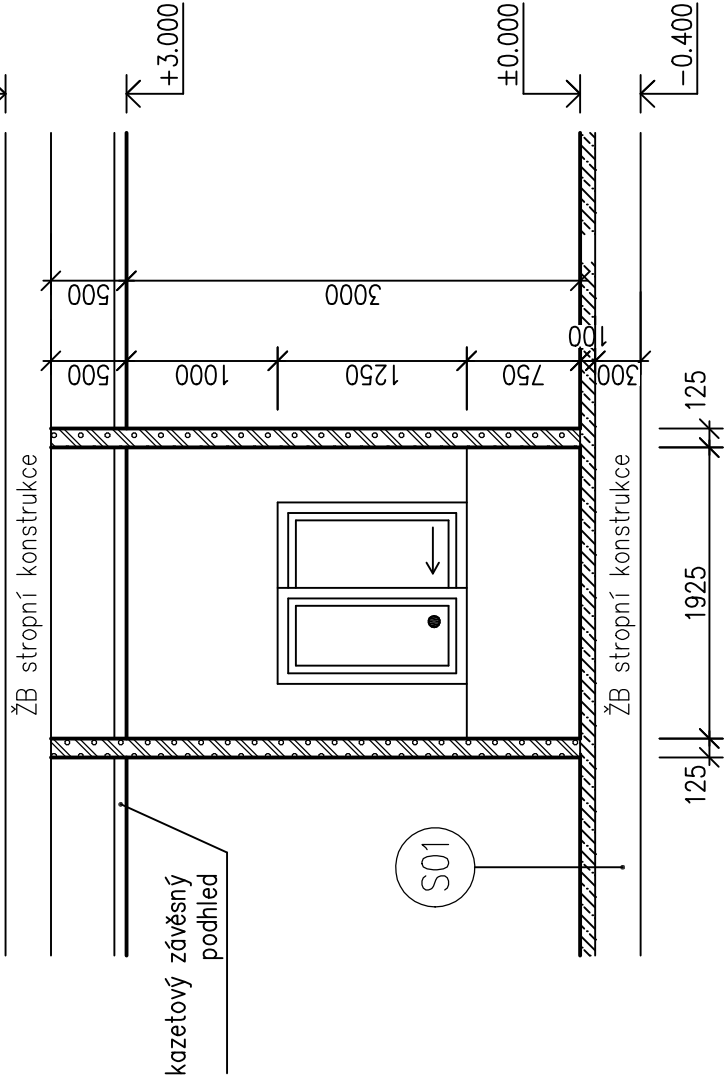

LEGENDA MATERIÁLŮ


AKUSTICKÁ SDK STĚNA TL. 125 MM

SEZNAM SKLADEB

(S01)

- Nášlapná vrstva – linoleum (antistatická úprava)
- 2x OSB desky kladené křížem, šroubované 30 mm
- Teplná izolace + dřevěný rošt 60 mm
- ŽB stropní konstrukce 300 mm

ŘEZ C-C

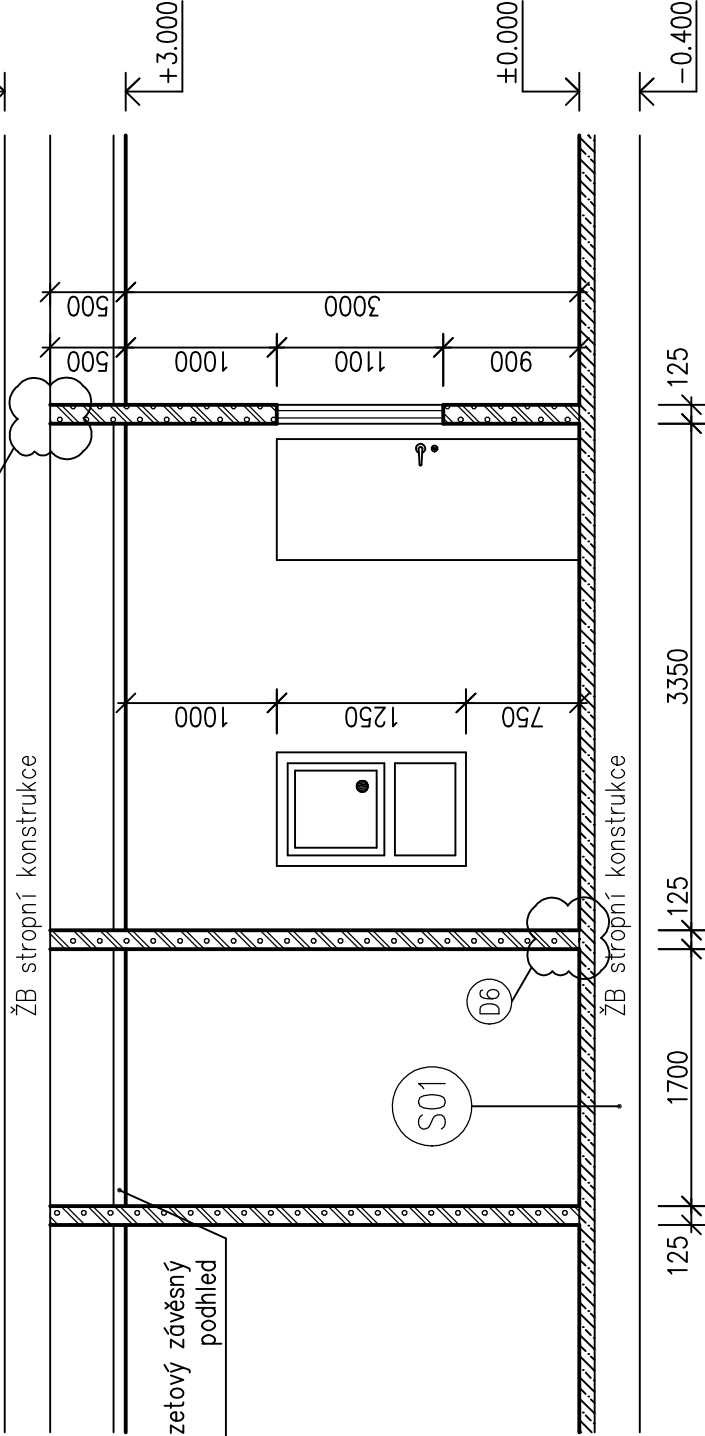

Tento projekt slouží pouze jako podklad ke stavebnímu povolení.
Nejedná se o prováděcí projekt !!!

Kontroloval	Ing. Vladislav Štastný	Štastný a Šleis
Kreslil	Ing. Vladislav Štastný ml.	STAVITELSTVÍ A EKONOMIKA s.r.o.
Investor	Domažlická nemocnice a.s., Kozínova 292, 344 01 Domažlice	Petrovická 283, 344 01 Domažlice
Ákce		IČO: 263 47 016
Vestavba triážního centra Domažlická nemocnice		Formát A3
Obsah výkresu Řezy		Datum 01/2023
		Měřítko 1:50
		Č. výkresu D.1.1.4