



POHLED ZÁPADNÍ

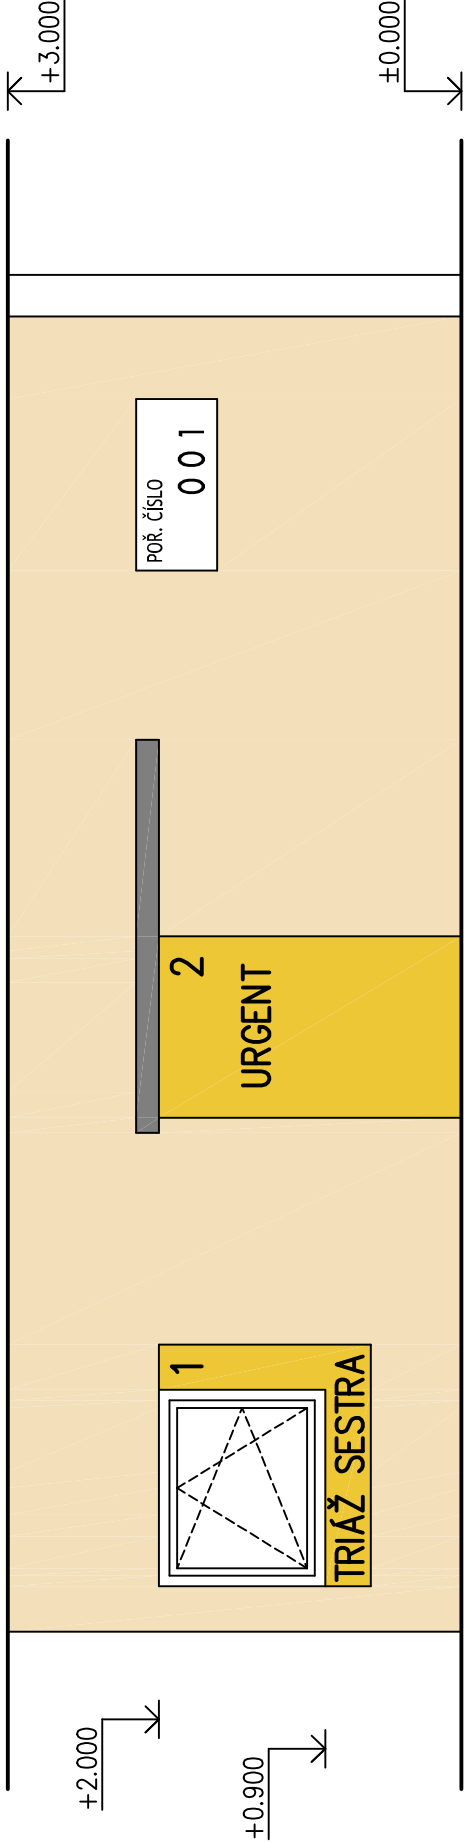


POHLED VÝCHODNÍ

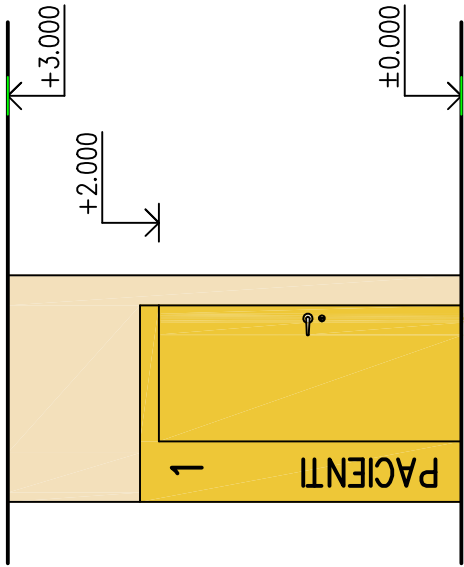

LEGENDA MATERIÁLŮ

- SDK deska, malba RAL 1014 – Slonová kost
- SDK deska, malba RAL 1018 – Zinková žlutá

POHLED SEVERNÍ

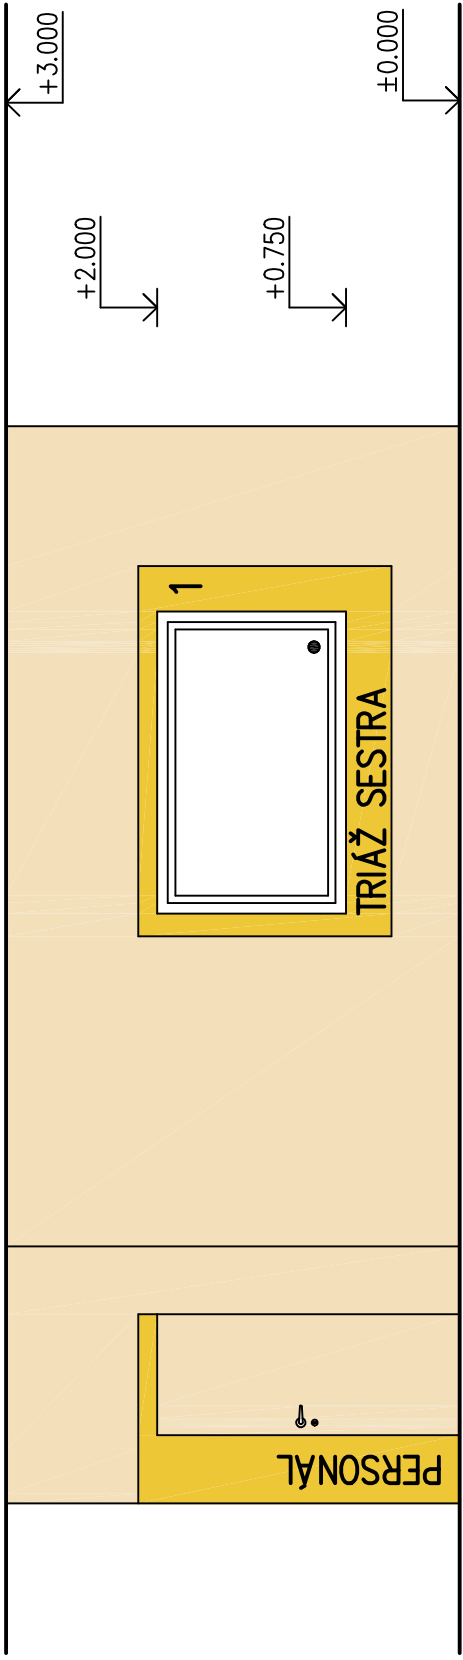

Tento projekt slouží pouze jako podklad ke stavebnímu povolení.
Nejedná se o prováděcí projekt !!!

Kontroloval	Ing. Vladislav Štastný	Štastný a Šleis
Kreslil	Ing. Vladislav Štastný ml.	STAVITELSTVÍ A EKONOMIKA s.r.o
Investor	Domažlická nemocnice a.s., Kozínova 292, 344 01 Domažlice	Petrovická 283, 344 01 Domažlice
Akce	IČO: 263 47 016	
Vestavba triážního centra Domažlická nemocnice		Formát A3
Obsah výkresu Pohledy		Datum 01/2023
		Měřítko 1:50
		Č. výkresu D.1.1.6