


Patro - 2. Část

(23) Místnost s označením 106 - Víceúčelová hala, tělocvična vnitřní pohled

trojdílné okno s příčníkem a sloupkem, zasklení trojsklo, čiré sklo
pevné zasklení
vnější parapet stávající + nově řešená plechová přechodová lišta + UV stabilní klemp. tmel
podkladový profil 30 mm
1 ks

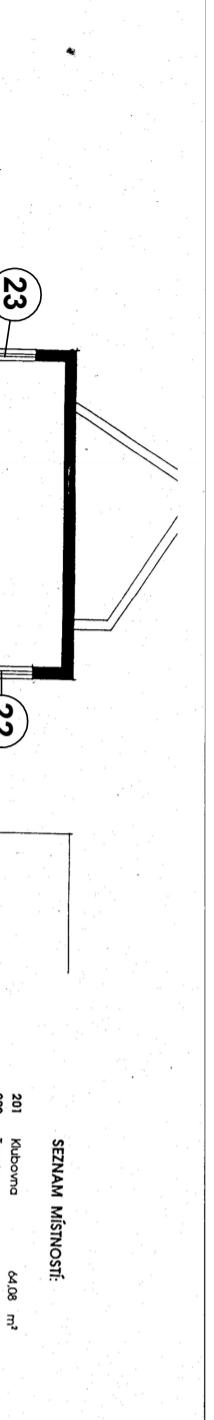


SEZNAM MÍSTNOSTÍ:

| | | |
|-----|-------------------|----------------------|
| 201 | Kubovna | 64,08 m ² |
| 202 | Terasa | 64,46 m ² |
| 203 | Schodiště | 2,10 m ² |
| 204 | Terasa | 44,80 m ² |
| 205 | Terasa | 4,00 m ² |
| 206 | Schodiště/hala | 50,72 m ² |
| 207 | Pokoj - 2. pokoj | 13,00 m ² |
| 208 | Předn. | 3,63 m ² |
| 209 | Umyvárna | 2,10 m ² |
| 210 | WC | 1,44 m ² |
| 211 | Pokoj - 2. pokoj | 13,00 m ² |
| 212 | Předn. | 3,63 m ² |
| 213 | Umyvárna | 2,10 m ² |
| 214 | WC | 1,44 m ² |
| 215 | Pokoj - 2. pokoj | 13,00 m ² |
| 216 | Předn. | 3,63 m ² |
| 217 | Umyvárna | 2,10 m ² |
| 218 | WC | 1,44 m ² |
| 219 | Pokoj - 2. pokoj | 13,00 m ² |
| 220 | Předn. | 3,63 m ² |
| 221 | Umyvárna | 2,10 m ² |
| 222 | WC | 1,44 m ² |
| 223 | Pokoj - 2. pokoj | 13,00 m ² |
| 224 | Předn. | 3,63 m ² |
| 225 | Umyvárna | 2,10 m ² |
| 226 | WC | 1,44 m ² |
| 227 | Pokoj - 2. pokoj | 13,00 m ² |
| 228 | Předn. | 3,63 m ² |
| 229 | Umyvárna | 2,10 m ² |
| 230 | WC | 1,44 m ² |
| 231 | Únikové schodiště | 3,14 m ² |
| 232 | Chodba | 39,15 m ² |

(24) Místnost s označením 106 - Víceúčelová hala, tělocvična vnitřní pohled

trojdílné okno s příčníkem a sloupkem, zasklení trojsklo, čiré sklo
pevné zasklení
vnější parapet stávající + nově řešená plechová přechodová lišta + UV stabilní klemp. tmel
podkladový profil 30 mm
1 ks

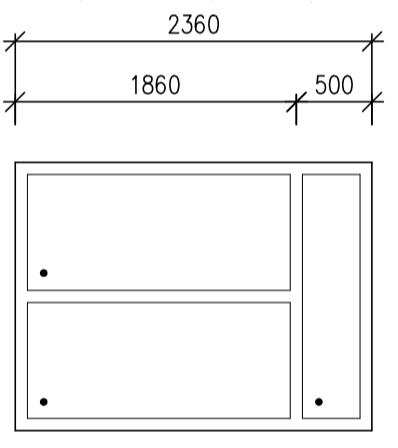

(25) Místnost s označením 106 - Víceúčelová hala, tělocvična vnitřní pohled

jednodílné okno, zasklení trojsklo, čiré sklo
pevné zasklení
vnější parapet stávající + nově řešená plechová přechodová lišta + UV stabilní klemp. tmel
podkladový profil 30 mm
1 ks

(26) Místnosti s označením 207, 219, 227 - Pokoje vnitřní pohled

sestava dvou oken a jednokřídlových balkonových dveří, zasklení trojsklo, čiré sklo
pevné zasklení
vnější parapet stávající + nově řešená plechová přechodová lišta + UV stabilní klemp. tmel
podkladový profil 30 mm
3x sestava

