



# Přízemí - 3. část

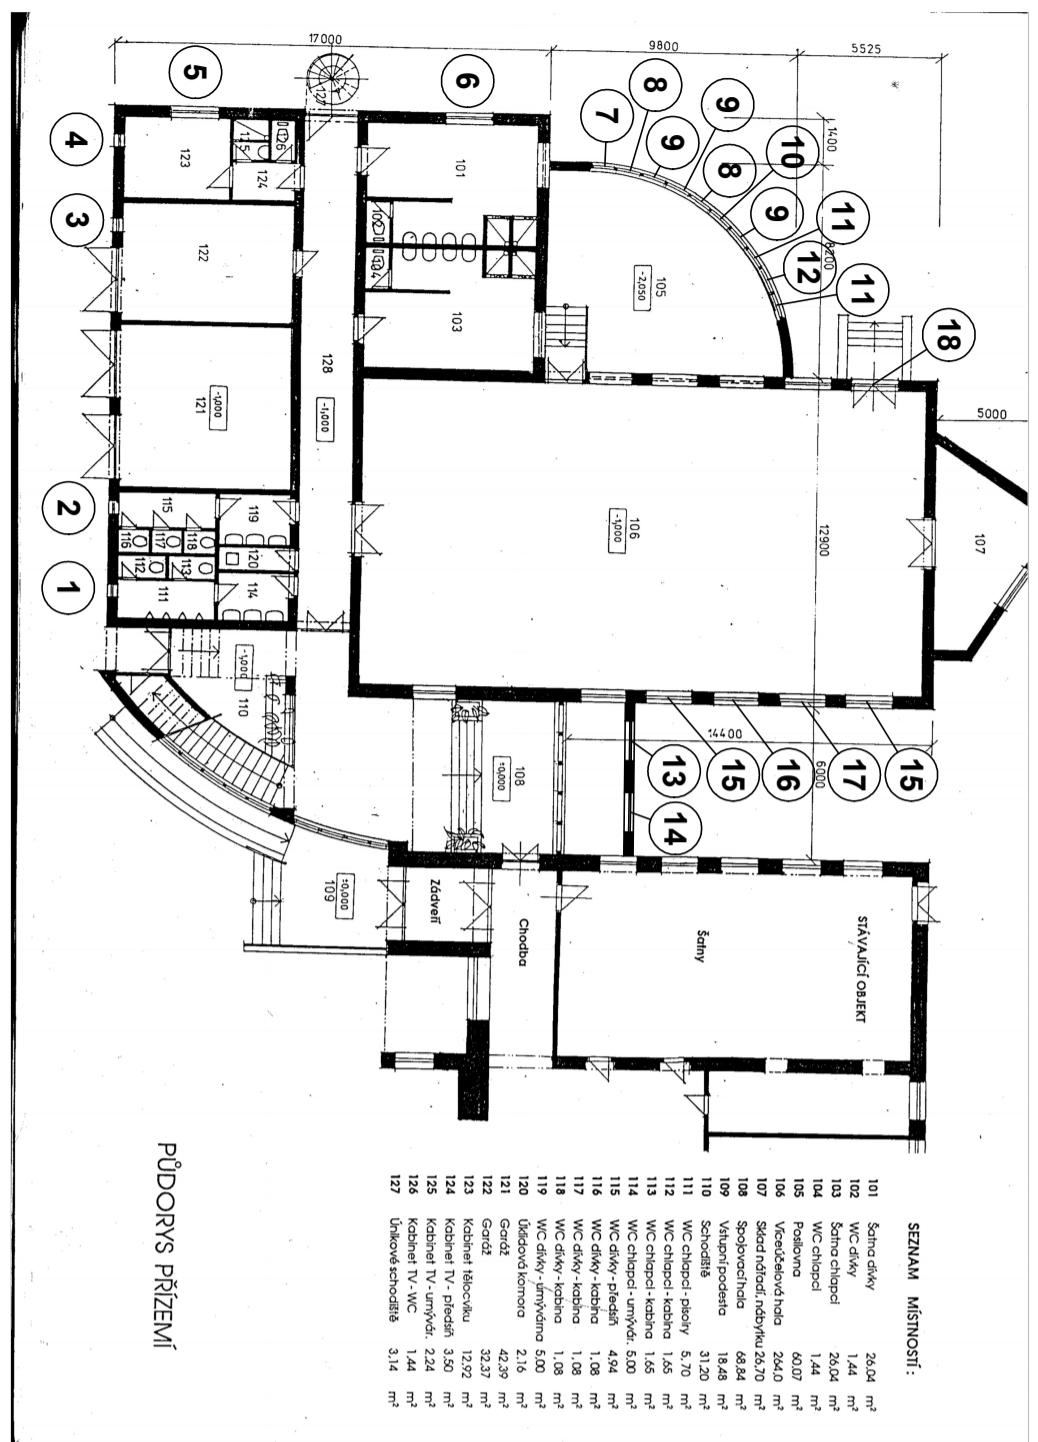

13

**Místnost bez označení - sklad sportovního nářadí vnitřní pohled**

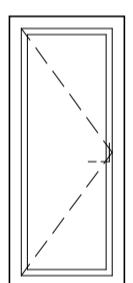

jednodílné okno, zasklení trojsklo, čiré sklo  
sklápecí  
vnější parapet stávající + nově řešená plechová přechodová lišta + UV stabilní klemp. tmel  
klika - horní umístění v 1/2 křídla  
podkladový profil 30 mm

1 ks


14



jednodílné okno, zasklení trojsklo, čiré sklo  
pevné zasklení  
vnější parapet stávající + nově řešená plechová přechodová lišta + UV stabilní klemp. tmel  
podkladový profil 30 mm

1 ks


15

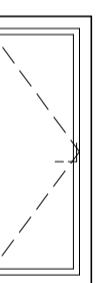

jednodílné okno, zasklení trojsklo, čiré sklo  
sklápecí  
vnější parapet stávající + nově řešená plechová přechodová lišta + UV stabilní klemp. tmel  
klika - horní umístění v 1/2 křídla  
podkladový profil 30 mm

2 ks

16

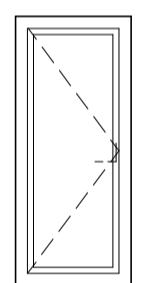


**Místnost s označením 106 - Víceúčelová hala, tělocvična vnitřní pohled**

jednodílné okno, zasklení trojsklo, čiré sklo  
sklápecí  
vnější parapet stávající + nově řešená plechová přechodová lišta + UV stabilní klemp. tmel  
klika - horní umístění v 1/2 křídla  
podkladový profil 30 mm

1 ks

17

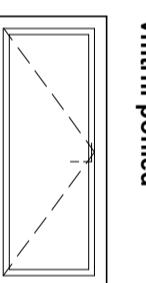


**Místnost s označením 106 - Víceúčelová hala, tělocvična vnitřní pohled**

jednodílné okno, zasklení trojsklo, čiré sklo  
sklápecí  
vnější parapet stávající + nově řešená plechová přechodová lišta + UV stabilní klemp. tmel  
klika - horní umístění v 1/2 křídla  
podkladový profil 30 mm

1 ks

18

**Místnost s označením 106 - Víceúčelová hala, tělocvična pohled z exteriéru**

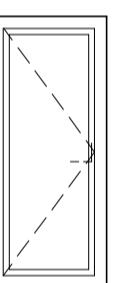

dvoukřídlé, otevíráno ven, plná výplň  
kování s paníkovou kliukou  
zapuštěný práh  
samozavírač + stavěč - obě křídla  
výplň desky HPL - lisovaná syntetická pryskyřice + jádro z extrudovaného polystyrenu  
- Ug = min. 0,7  
podkladový profil 30 mm

1 ks