


# Podkroví - 1. část

**(37) Místnosti s označením 301, 305, 309, 313, 317, 321, 327, 331, 343, 347 - pokoje vnitřní pohled**

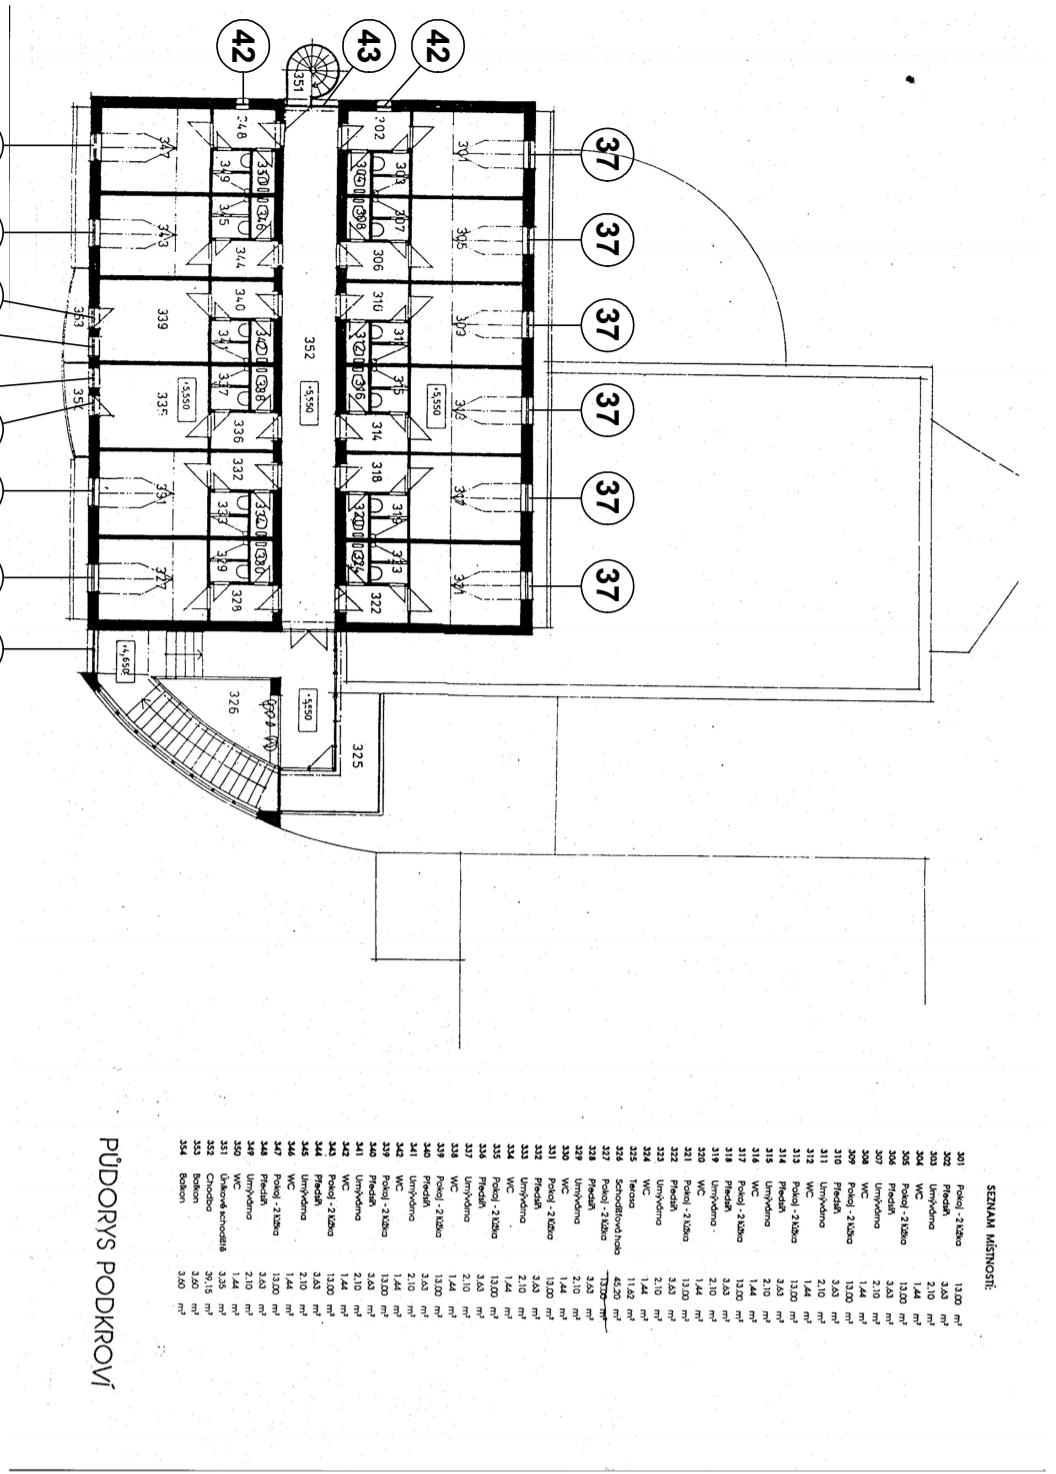


dvojdílné okno s příčníkem a zkosením, zasklení trojsklo, čiré sklo

otevírávavé - pravé, sklápací


vnější parapet stávající + nově řešená plechová přechodová lišta + UV stabilní klemp. tmel

klika - umístění v 1/2 podkladový profil 30 mm

**10 ks**

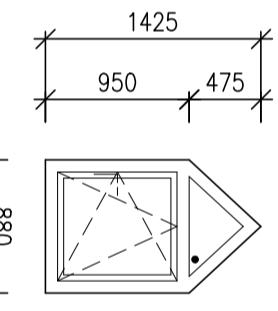

**(38) Místnost s označením 335 - Pokoj vnitřní pohled**

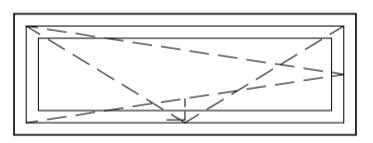


jednodílné balkonové dveře, zasklení trojsklo, čiré sklo  
otevírávavé - levé, sklápací  
vnější parapet stávající + nově řešená plechová přechodová lišta + UV stabilní klemp. tmel  
klika - umístění v 1/2 podkladový profil 30 mm  
**1 ks**

**(39) Místnost s označením 335 - Pokoj vnitřní pohled**

**PŮDORYS PODKROVÍ**

jednodílné okno, zasklení trojsklo, čiré sklo  
otevírávavé - levé, sklápací  
vnější parapet stávající + nově řešená plechová přechodová lišta + UV stabilní klemp. tmel  
klika - umístění v 1/2 podkladový profil 30 mm  
**1 ks**

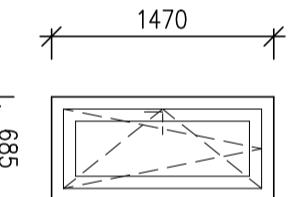

**(40) Místnost s označením 335 - Pokoj vnitřní pohled**

**PÓZDĚJŠÍ POKLAD**

jednodílné okno, zasklení trojsklo, čiré sklo  
otevírávavé - levé, sklápací  
vnější parapet stávající + nově řešená plechová přechodová lišta + UV stabilní klemp. tmel  
klika - umístění v 1/2 podkladový profil 30 mm  
**1 ks**

