


Přízemí - 1. část

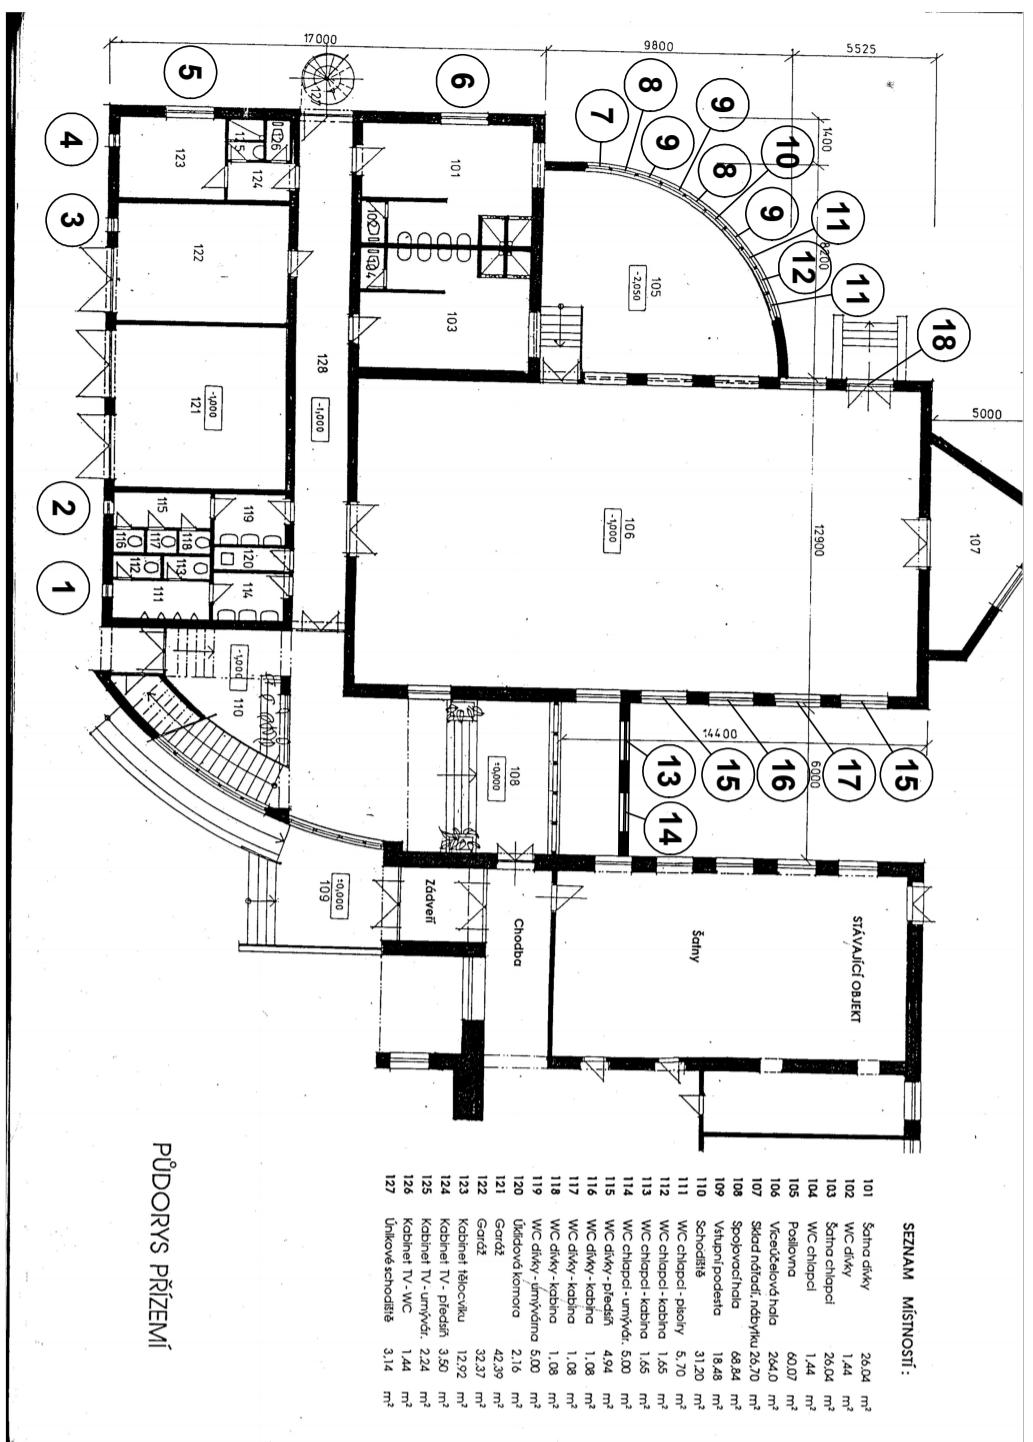

1

Místnost s označením 111 - WC chlapci - pisoáry
vnitřní pohled

jednodílné okno, zasklení trojsklo, mléčné sklo
otevírává - pravé, sklápěcí
vnější parapet stávající + nově řešená plechová přechodová lišta + UV stabilní klemp. tmel
klika - umístění v 1/3
podkladový profil 30 mm

1 ks

2

Místnost s označením 115 - WC dívky - předsíň
vnitřní pohled

jednodílné okno, zasklení trojsklo, mléčné sklo
otevírává - pravé, sklápěcí
vnější parapet stávající + nově řešená plechová přechodová lišta + UV stabilní klemp. tmel
klika - umístění v 1/3
podkladový profil 30 mm

1 ks

3

Místnost s označením 122 - Garáž
vnitřní pohled

jednodílné okno, zasklení trojsklo, čiré sklo
otevírává - pravé, sklápěcí
vnější parapet stávající + nově řešená plechová přechodová lišta + UV stabilní klemp. tmel
klika - umístění v 1/2
podkladový profil 30 mm

1 ks

4

Místnost s označením 123 - Kabinet tělesné výchovy
vnitřní pohled

jednodílné okno, zasklení trojsklo, čiré sklo
otevírává - pravé, sklápěcí
vnější parapet stávající + nově řešená plechová přechodová lišta + UV stabilní klemp. tmel
klika - umístění v 1/2
podkladový profil 30 mm

1 ks

5

Místnost s označením 123 - Kabinet tělesné výchovy
vnitřní pohled

trojdílné okno - dva sloupky, zasklení trojsklo, čiré sklo
1/3 otevírává - pravé, sklápěcí, 2/3 pevné zasklení
vnější parapet stávající + nově řešená plechová přechodová lišta + UV stabilní klemp. tmel
klika - umístění v 1/2
podkladový profil 30 mm

1 ks

