



Patro - 1. část

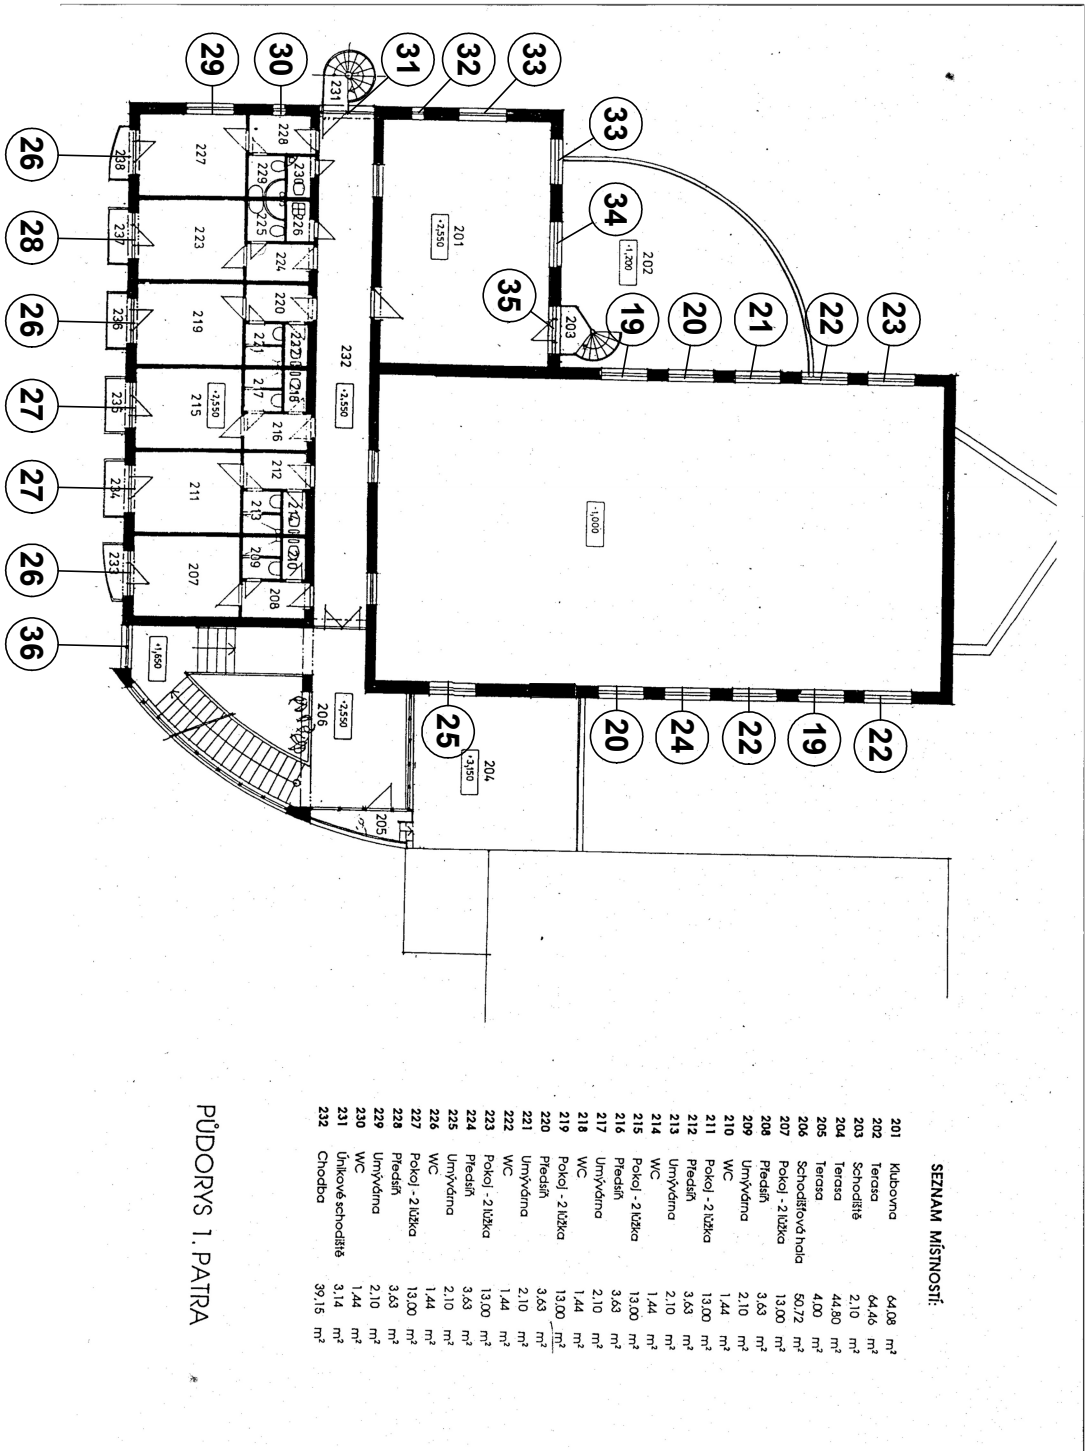


19 Místnost s označením 106 - Víceúčelová hala, tělocvična
vnitřní pohled

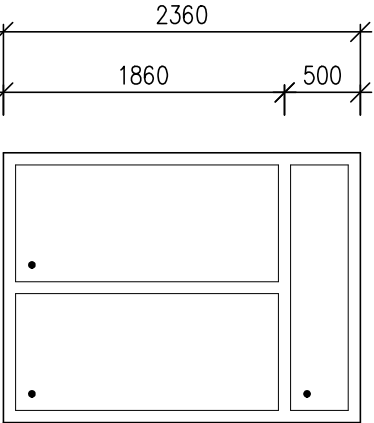

trojdielné okno s příčnickem a sloupkem, zasklení trojsklo, čiré sklo
pevné zasklení
vnější parapet stávající + nově řešená plechová přechodová lišta + UV stabilní klemp. tmel
podkladový profil 30 mm

2 ks


20 Místnost s označením 106 - Víceúčelová hala, tělocvična
vnitřní pohled

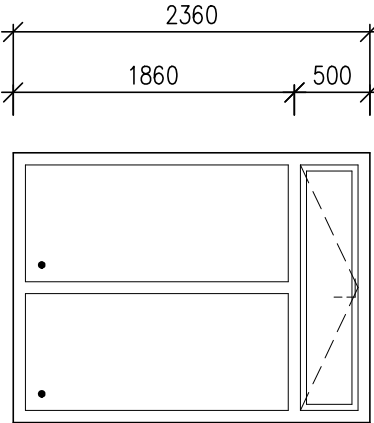

trojdielné okno s příčnickem a sloupkem, zasklení trojsklo, čiré sklo
sklápěcí + pevné zasklení
vnější parapet stávající + nově řešená plechová přechodová lišta + UV stabilní klemp. tmel
klika - horní umístění v 1/2 křídla - pákové ovládání v úrovni dosahu obsluhy
podkladový profil 30 mm

2 ks


21 Místnost s označením 106 - Víceúčelová hala, tělocvična
vnitřní pohled

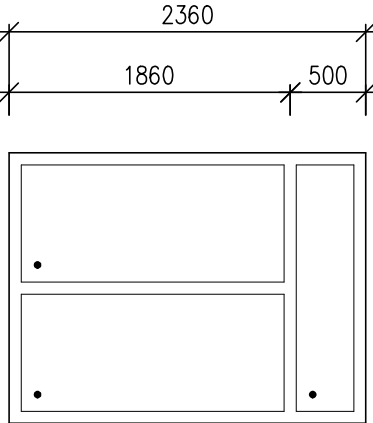

trojdielné okno s příčnickem a sloupkem, zasklení trojsklo, čiré sklo
pevné zasklení
vnější parapet stávající + nově řešená plechová přechodová lišta + UV stabilní klemp. tmel
podkladový profil 30 mm

1 ks

22 Místnost s označením 106 - Víceúčelová hala, tělocvična
vnitřní pohled

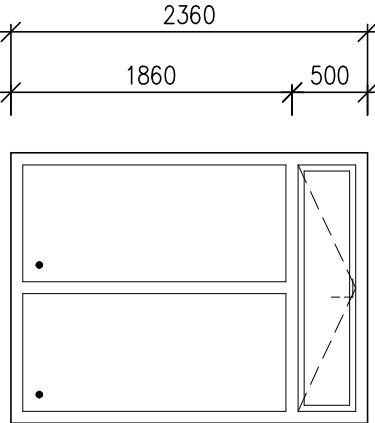

trojdielné okno s příčnickem a sloupkem, zasklení trojsklo, čiré sklo
sklápěcí + pevné zasklení
vnější parapet stávající + nově řešená plechová přechodová lišta + UV stabilní klemp. tmel
klika - horní umístění v 1/2 křídla - pákové ovládání v úrovni dosahu obsluhy
podkladový profil 30 mm

3 ks