

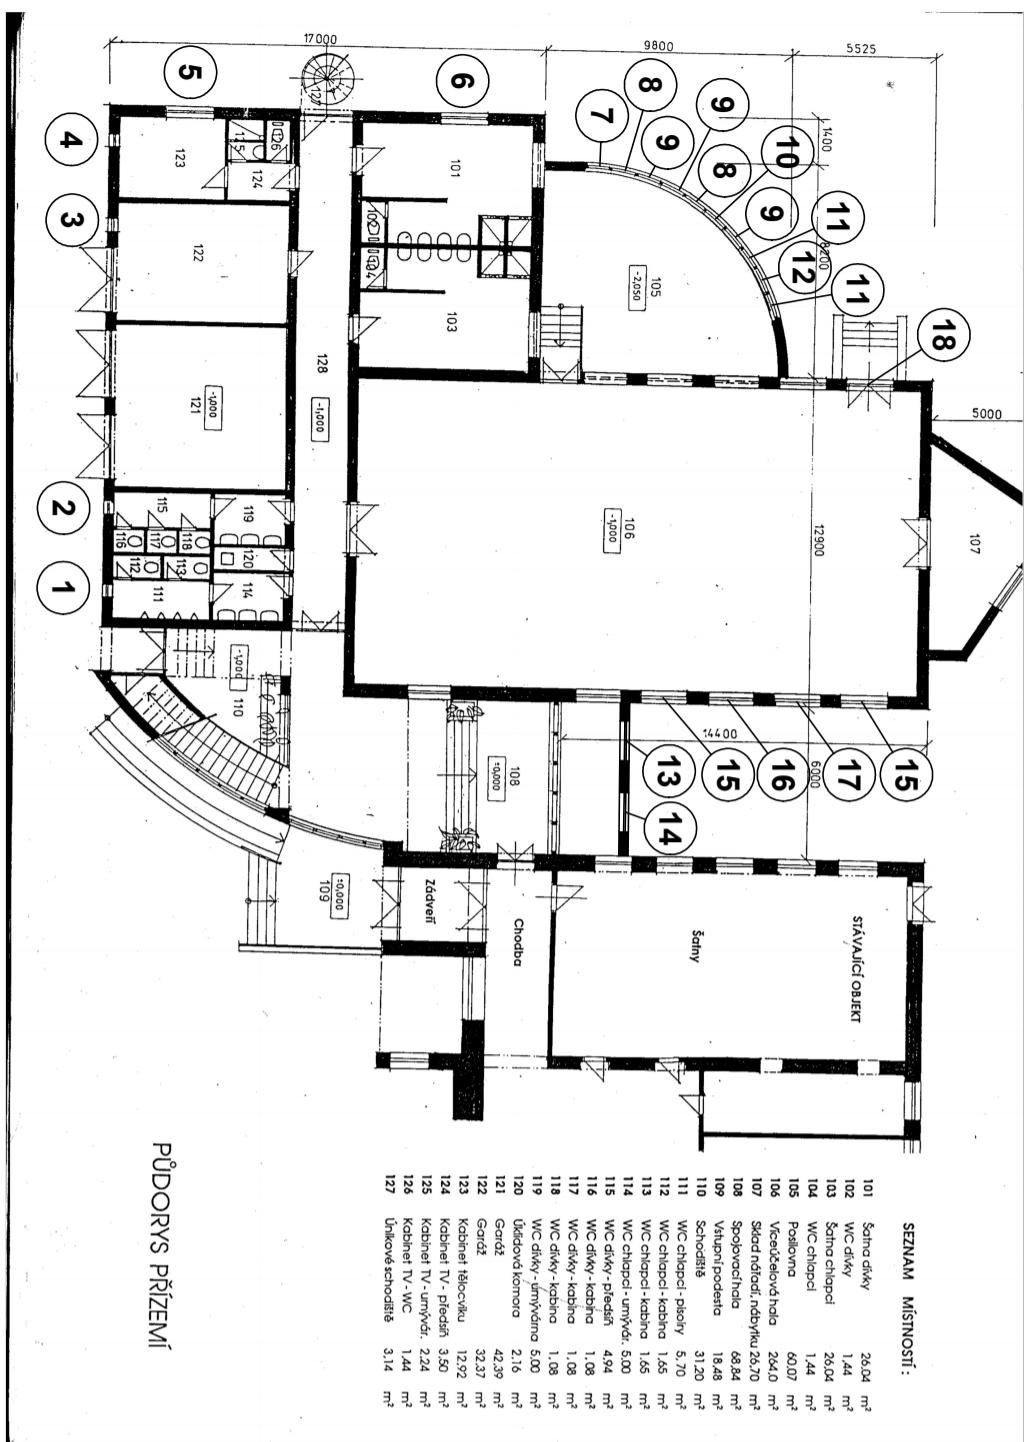


# Přízemí - 2. část

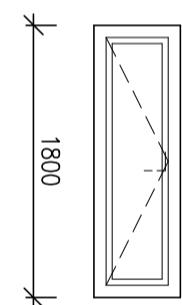

PŮDORYS PŘÍZEMÍ

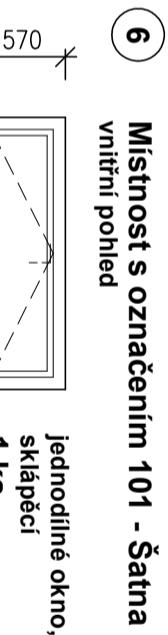

jednodílné okno, zasklení trojsklo, čiré sklo  
sklápecí  
**1 ks**

vnější parapet stávající + nově řešená plechová přechodová lišta + UV stabilní klemp. tmel  
klika - horní umístění v 1/2 křídla  
podkladový profil 30 mm



jednodílné okno, zasklení trojsklo, čiré sklo  
pevné zasklení  
vnější parapet stávající + nově řešená plechová přechodová lišta + UV stabilní klemp. tmel  
podkladový profil 30 mm



jednodílné okno, zasklení trojsklo, čiré sklo  
pevné zasklení  
vnější parapet stávající + nově řešená plechová přechodová lišta + UV stabilní klemp. tmel  
podkladový profil 30 mm




jednodílné okno, zasklení trojsklo, čiré sklo  
pevné zasklení  
vnější parapet stávající + nově řešená plechová přechodová lišta + UV stabilní klemp. tmel  
podkladový profil 30 mm



jednodílné okno, zasklení trojsklo, čiré sklo  
sklápecí  
vnější parapet stávající + nově řešená plechová přechodová lišta + UV stabilní klemp. tmel  
klika - umístění v 1/2  
podkladový profil 30 mm

**1 ks**

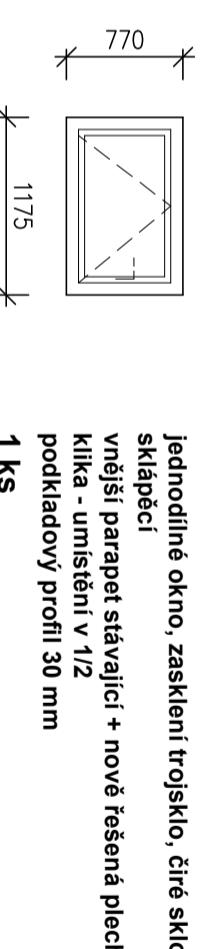

jednodílné okno, zasklení trojsklo, čiré sklo  
sklápecí  
vnější parapet stávající + nově řešená plechová přechodová lišta + UV stabilní klemp. tmel  
klika - umístění v 1/2  
podkladový profil 30 mm

**1 ks**