



Patro - 5. část

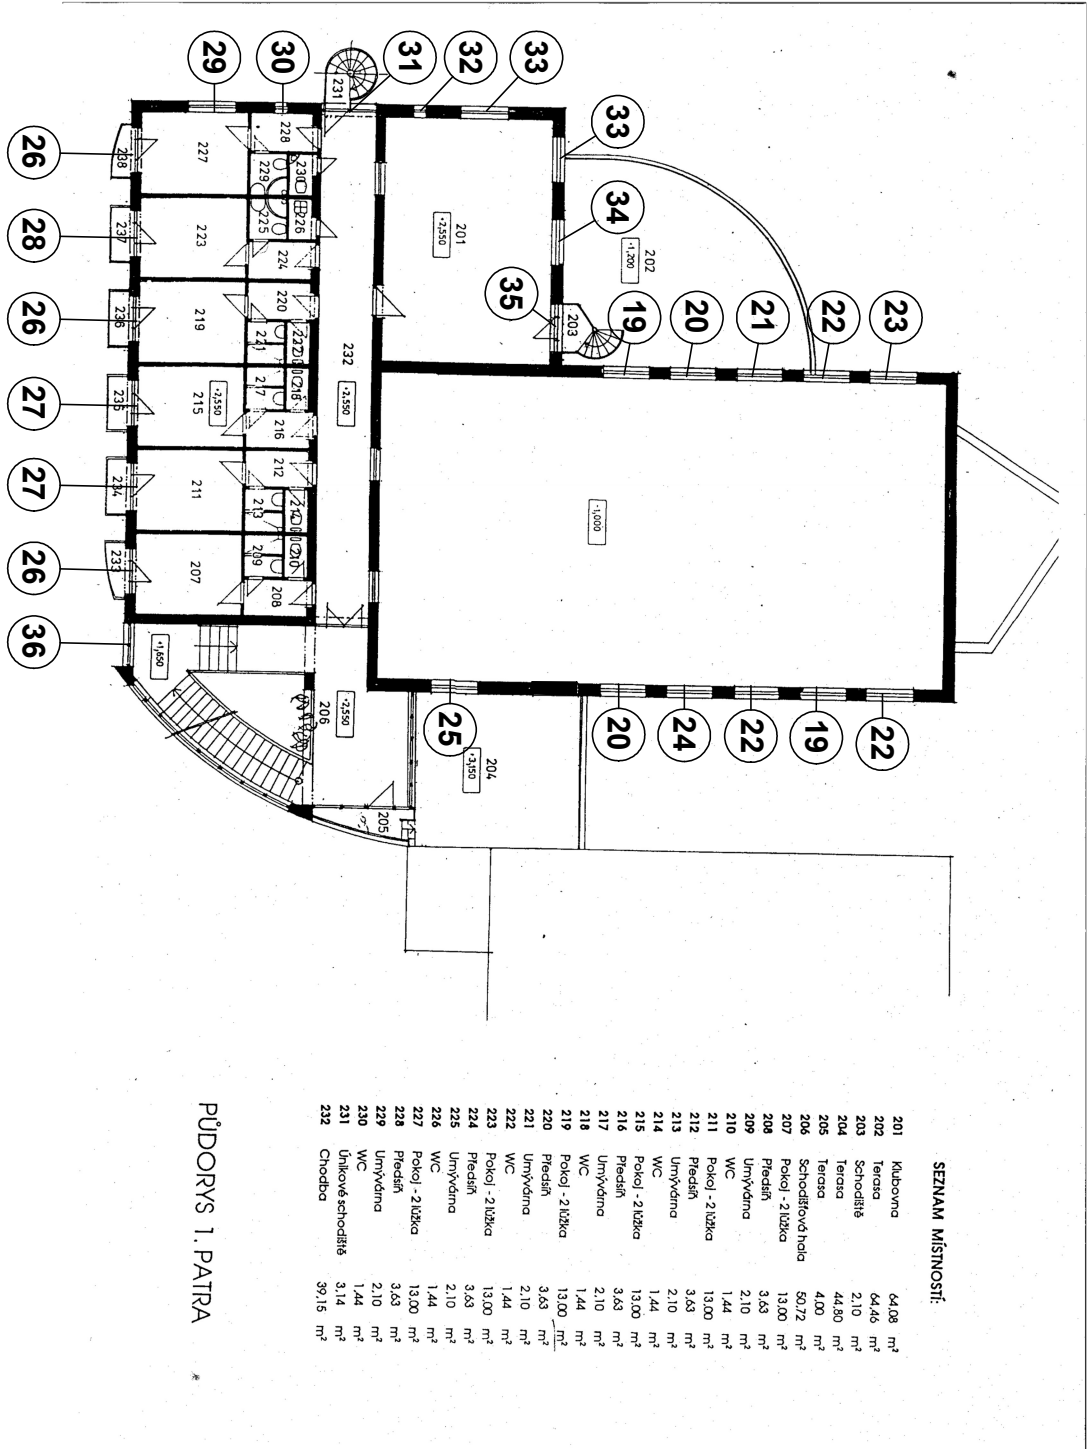


35 Místnosti s označením 201 - Klubovna
vnitřní pohled

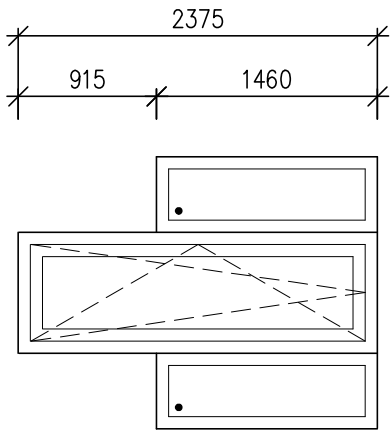

sestava dvou oken a jednokřídlových balkonových dveří, zasklení trojsklo, čiré sklo
pevné zasklení
vnější parapet stávající + nově řešená plechová přechodová lišta + UV stabilní klemp. tmel
podkladový profil 30 mm
1x sestava

36 Místnost s označením 206 - Schodišťová hala
vnitřní pohled

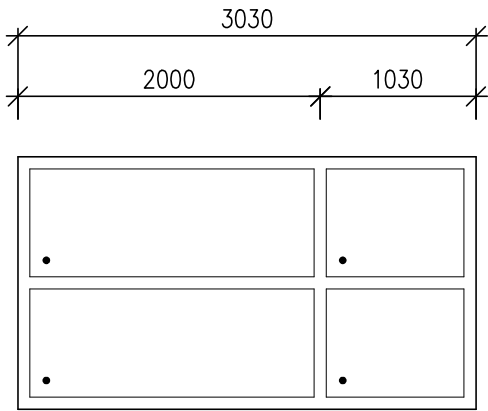

čtyřdílné okno s příčnickem a sloupkem, zasklení trojsklo, čiré sklo
pevné zasklení
vnější parapet stávající + nově řešená plechová přechodová lišta + UV stabilní klemp. tmel
podkladový profil 30 mm
1 ks