


Patro - 4. část

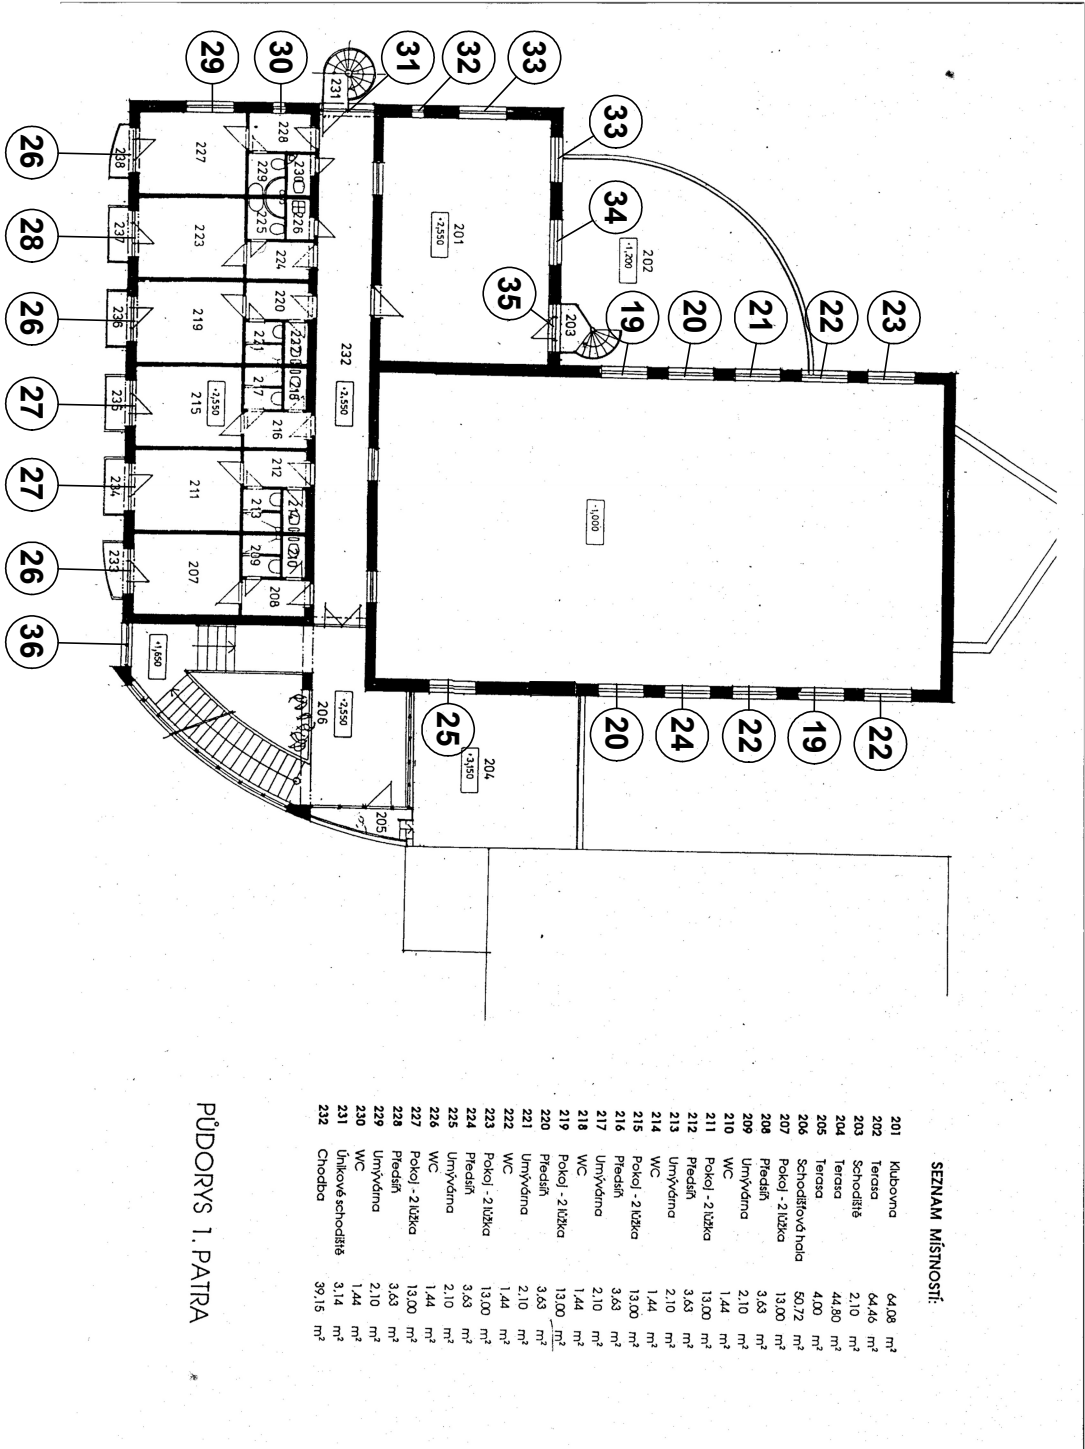


| SEZNAM MÍSTNOSTÍ: | | | |
|-------------------|-------------------|-------|----|
| 201 | Klubovna | 64,08 | m² |
| 202 | Terasa | 64,46 | m² |
| 203 | Schodiště | 2,10 | m² |
| 204 | Terasa | 44,80 | m² |
| 205 | Terasa | 4,00 | m² |
| 206 | Schodištěvé hald | 50,72 | m² |
| 207 | Pokoj - 2 lůžka | 13,00 | m² |
| 208 | Předstř | 3,63 | m² |
| 209 | Umývárna | 2,10 | m² |
| 210 | WC | 1,44 | m² |
| 211 | Pokoj - 2 lůžka | 13,00 | m² |
| 212 | Předstř | 3,63 | m² |
| 213 | Umývárna | 2,10 | m² |
| 214 | WC | 1,44 | m² |
| 215 | Pokoj - 2 lůžka | 13,00 | m² |
| 216 | Předstř | 3,63 | m² |
| 217 | Umývárna | 2,10 | m² |
| 218 | WC | 1,44 | m² |
| 219 | Pokoj - 2 lůžka | 13,00 | m² |
| 220 | Předstř | 3,63 | m² |
| 221 | Umývárna | 2,10 | m² |
| 222 | WC | 1,44 | m² |
| 223 | Pokoj - 2 lůžka | 13,00 | m² |
| 224 | Předstř | 3,63 | m² |
| 225 | Umývárna | 2,10 | m² |
| 226 | WC | 1,44 | m² |
| 227 | Pokoj - 2 lůžka | 13,00 | m² |
| 228 | Předstř | 3,63 | m² |
| 229 | Umývárna | 2,10 | m² |
| 230 | WC | 1,44 | m² |
| 231 | Únikové schodiště | 3,14 | m² |
| 232 | Chodba | 39,15 | m² |

PŮDORYS 1. PATRA

31 Místnost s označením 232 - Chodba

vnitřní pohled

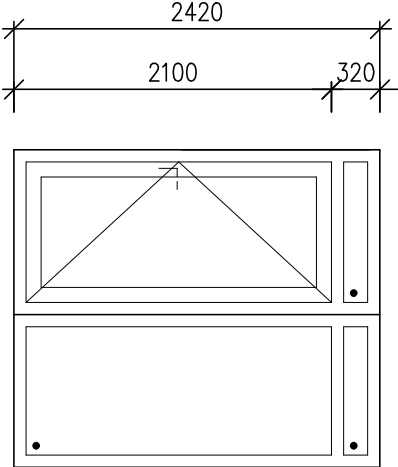


dvojitelné vchodové dveře s příčnickem - sestava, otevírání ven, zasklení bezpečnostní trojsklo CONNEX s Ug = min. 0,7, čiré sklo kování s panikovou klikou
zapusťený práh
samozavírač + stavěč - obě křídla
podkladový profil 30 mm

1x sestava

32 Místnost s označením 201 - Klubovna

vnitřní pohled

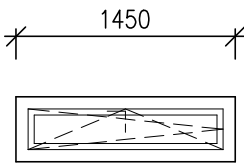


jednodílné okno - dva sloupky, zasklení trojsklo, čiré sklo
otevřítavé - pravé, sklápěcí
vnější parapet stávající + nově řešená plechová přechodová lišta + UV stabilní klemp. tmel
klika - umístění v 1/2
podkladový profil 30 mm

1 ks

33 Místnost s označením 201 - Klubovna

vnitřní pohled

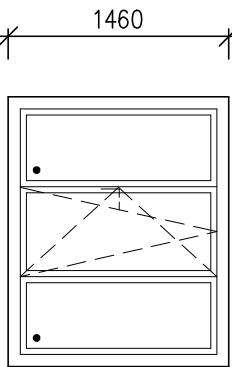


trojdílné okno - dva sloupky, zasklení trojsklo, čiré sklo
1/3 otevřítavé - pravé, sklápěcí, 2/3 pevné zasklení
vnější parapet stávající + nově řešená plechová přechodová lišta + UV stabilní klemp. tmel
klika - umístění v 1/2
podkladový profil 30 mm

2 ks

34 Místnost s označením 201 - Klubovna

vnitřní pohled

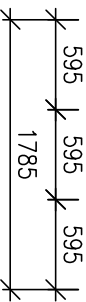

trojdílné okno - dva sloupky, zasklení trojsklo, čiré sklo
1/3 otevřítavé - pravé, sklápěcí, 2/3 pevné zasklení
vnější parapet stávající + nově řešená plechová přechodová lišta + UV stabilní klemp. tmel
klika - umístění v 1/2
podkladový profil 30 mm

1 ks