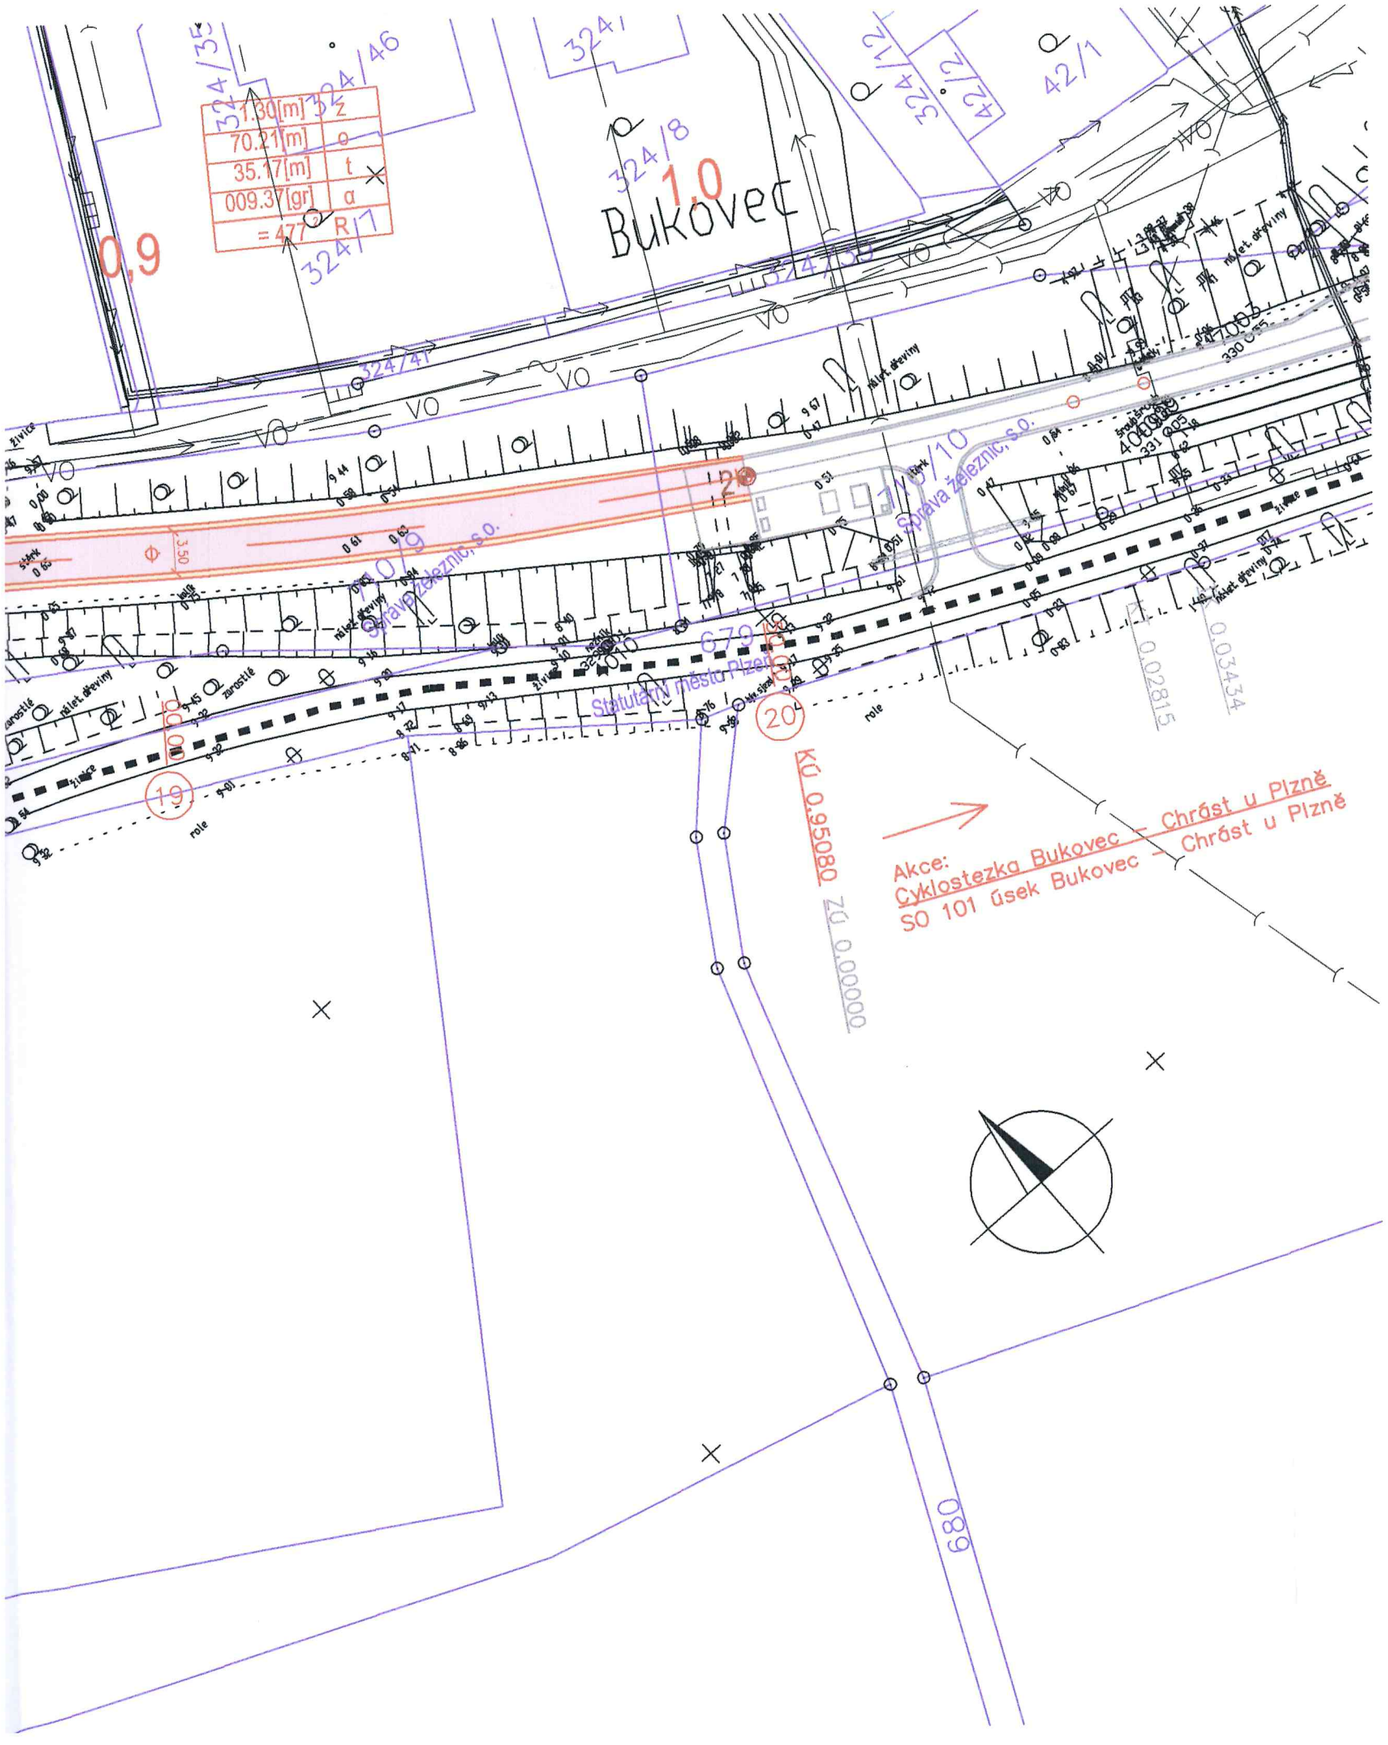

SEZNAM OBJEKTŮ

SO 102 SPOLEČNÁ STEZKA PRO CHODCE A CYKLISTY

LEGENDA:

- CYKLOTRASA
- CYKLOSTEZKA – ASFALT
- KRAJNICE
- ŠTĚRKODRŤ

VYTYČOVACÍ BODY

1 VYTYČOVACÍ BOD, ČÍSLO BODU

ČÍSLO BODU	SOUŘADNICE X	SOUŘADNICE Y
1	1067234.16	818506.57
2	1067789.96	817743.26

- HRANICE KATASTRŮ
- SLOUČENÁ HRANICE

STÁVAJÍCÍ INŽENÝRSKÉ SÍTĚ:

- KANALIZACE
- VODOVOD
- PLYNOVOD STL
- KABEL CETIN – metalický kabel
- KABEL CETIN – optický kabel
- KABEL CETIN – neprovozovaný kabel
- VO VEŘEJNÉ OSVĚTLENÍ
- VO VEŘEJNÉ OSVĚTLENÍ – vzdušné vedení
- VEDENÍ ČEZ NN NADZEMNÍ
- VEDENÍ ČEZ NN PODZEMNÍ
- VEDENÍ ČEZ VN NADZEMNÍ
- VEDENÍ ČEZ VN PODZEMNÍ

Souhlas s projektovou dokumentací pro stavební řízení
vydal Magistrát města Plzně,
odbor dopravy pod č.j. 133857/20 ze dne 29.7.2020

PŘED ZAHÁJENÍM ZEMNÍCH PRACÍ VYTÝČIT VŠECHNY INŽENÝRSKÉ SÍTĚ A DODRŽOVAT PODMÍNKY JEJICH SPRÁVCŮ. ZÁKRES INŽENÝRSKÝCH SÍTÍ NESLOUŽÍ JAKO VYTYČOVACÍ VÝKRES. KABELY NUTNO VYTÝČIT A OVĚŘIT SONDAMI.

PROJEKTOVÁNÍ DOPRAVNÍCH STAVEB
Projekční kancelář Ing. Škubalová
U Bachmače 29, 326 00 PLZEŇ
tel. 377 455 842

souřadnicový systém S - JTSK *výškový systém B.p.v.*

VED. PROJEKTANT	ZODP. PROJEKTANT	VYPRACOVAL	SCHVÁLIL	Projekční kancelář Ing. Škubalová U Bachmače 29, 326 00 PLZEŇ tel. 377 455 842	
Ing. Škubalová	Ing. Škubalová	J. Zezulová	Ing. Škubalová		
				FORMÁT	
KRAJ: Plzeňský	KAT.ÚZEMÍ: Bukovec			DATUM	4/2020
OBJEDNATEL: SÚS PK				ÚČEL	DÚR, DSP
AKCE: Cyklostezka Bukovec - Chrást u Plzně				ČÍS. ZAKÁZKY	1939
				MĚŘÍTKO	1:500
OBJEKT: SO 102 – Společná stezka pro chodce a cyklisty úsek Chlumek – Bukovec					
OBSAH: KOORDINAČNÍ SITUACE				ČÍS. VÝKRESU C2	ČÍS. KOPIE