


RS-3.1

OCEP rozvodnice pod omítku, 72 modulů, IP30, (šířka x výška x hloubka 588x617x101mm)

400V, 50Hz, TN-S

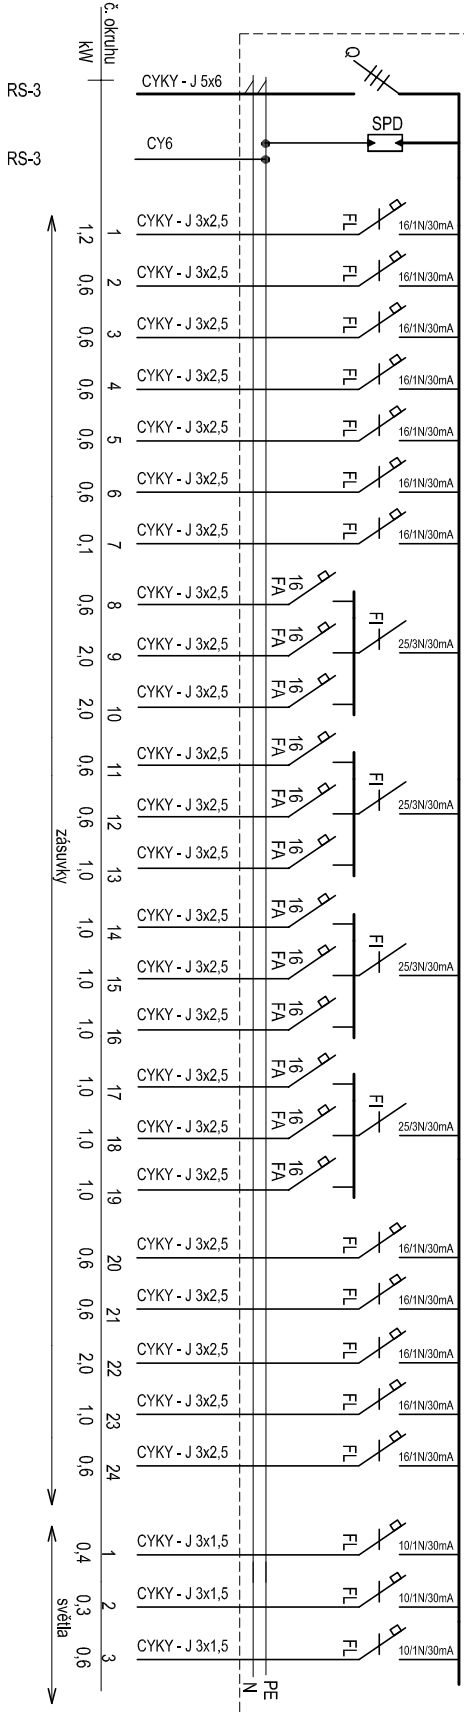

Legenda

- Q vypínač
- FL proudový chránič s nadproudovou ochranou
- FI proudový chránič
- FA jistič
- SPD kombinovaný svodič bleskových proudů a přepětí SPD 1+2 (B+C)

MODERNIZACE ODBORNÝCH UČEBEN
PŘÍRODNÍCH VĚD A KADĚŘNICTVÍ v 1.PP

místo stavby: ŠKROUPOVA 209/13, 30136 PLZEN		Ing. I. Potužáková	
zodp.projektant:			
kontrolovat:			
zadavatel: Integrovaná střední škola žitovská, Plzeň, Škroupova 209/13, Jižní Předměstí, 30136 Plzeň		Ing. P. Štengl	
vypracoval:		Ing. P. Štengl	
stupeň projektu:		DPS	
formát:		A4	
datum:		02/2022	
měřtko:			
obsah: ROZVADĚČE		číslo přílohy: 2.01.	
Ing. Pavel Štengl, e-mail: paj.sengl@seznam.cz			