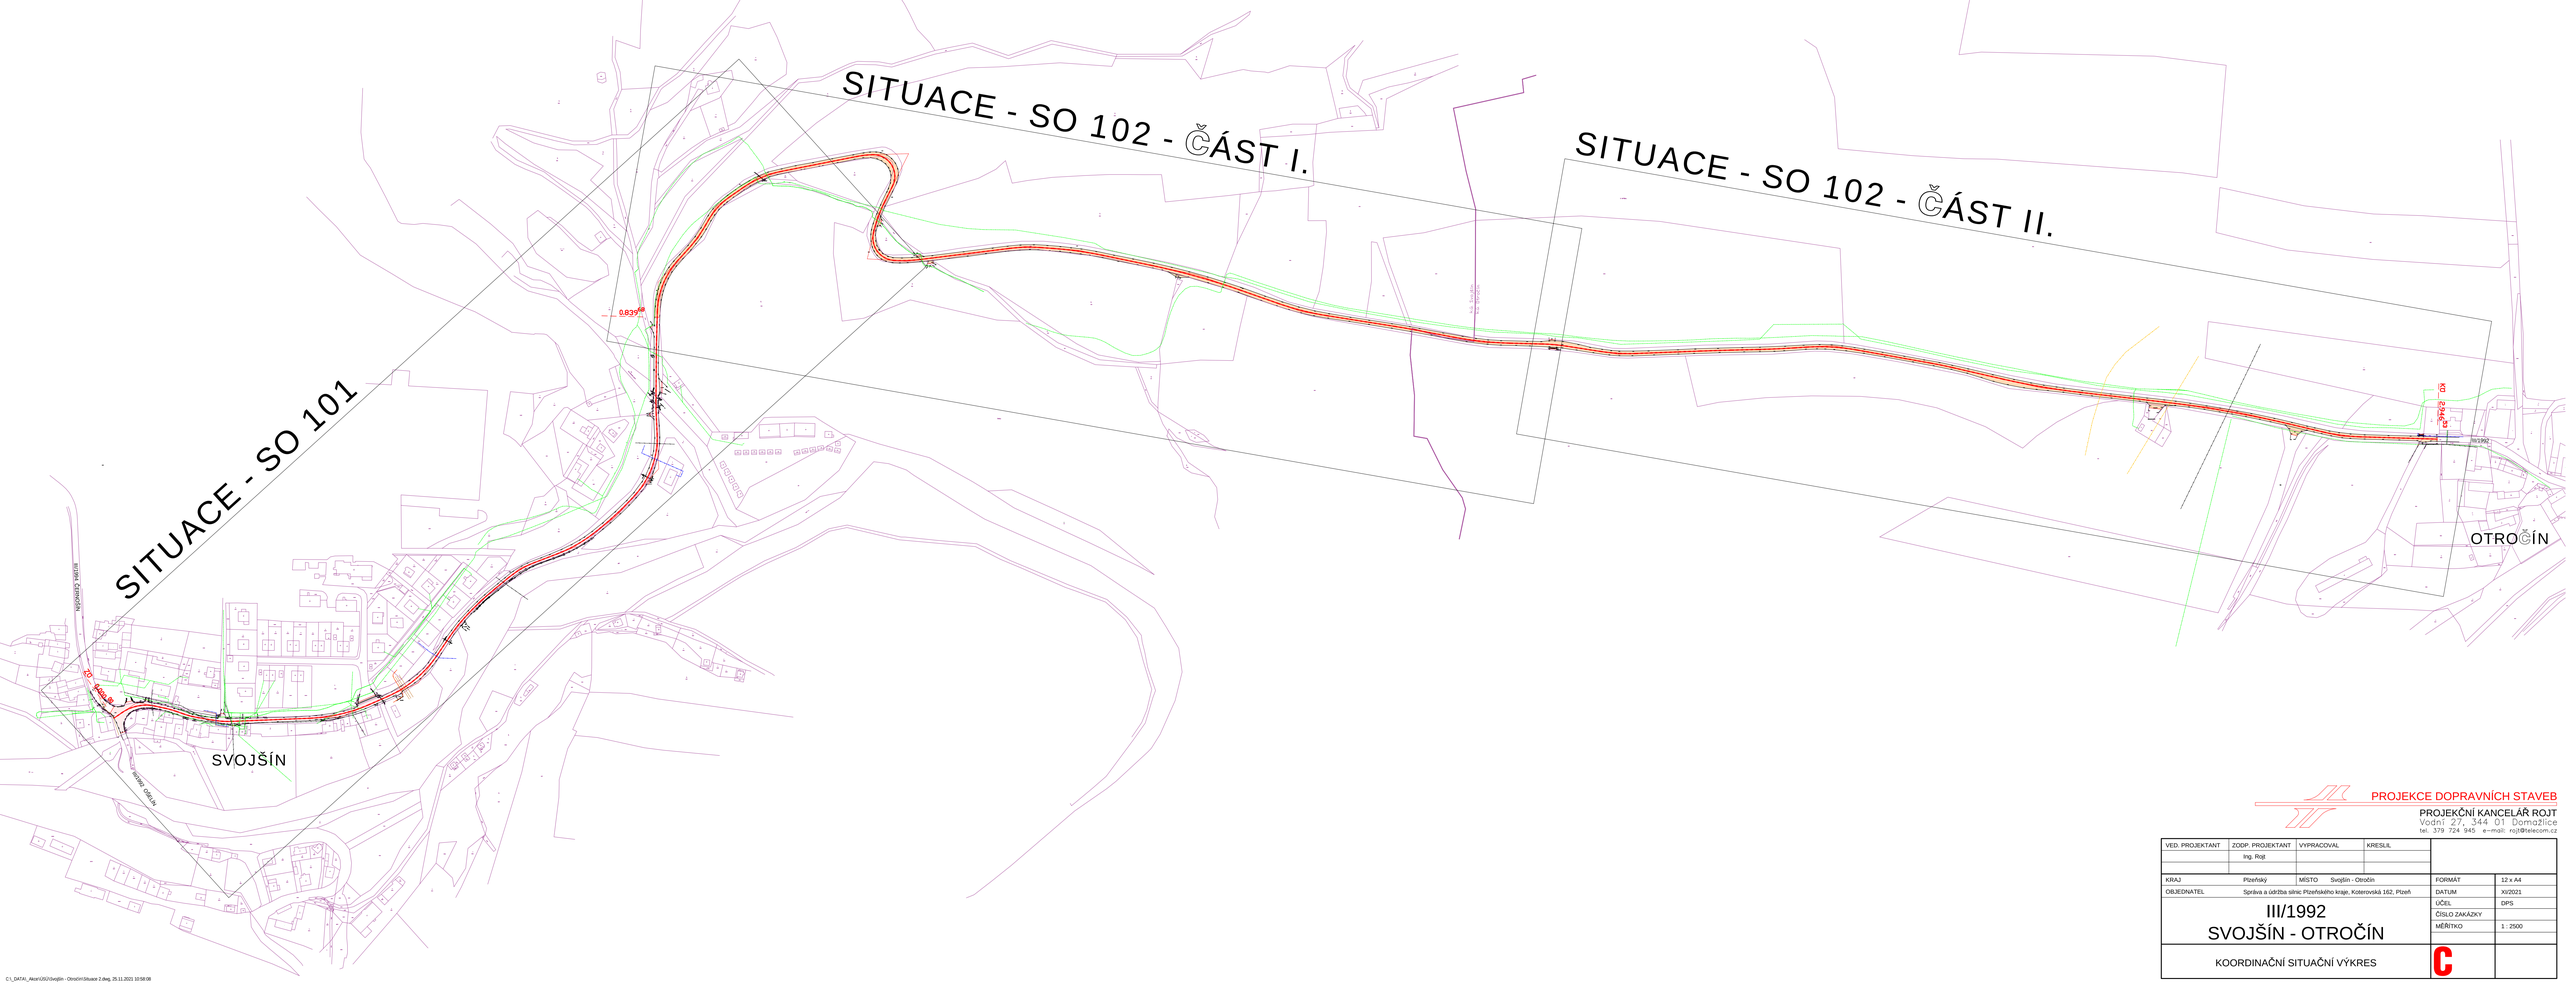

PROJEKCE DOPRAVNÍCH STAVEB

PROJEKČNÍ KANCELÁŘ ROJT
Vodní 27, 344 01 Domažlice
tel. 379 724 945 e-mail: rojt@telecom.cz

VED. PROJEKTANT	ZODP. PROJEKTANT	VYPRACOVAL	KRESLIL
	Ing. Rojt		
KRAJ	Plzeňský	MĚSTO Svojšín - Otročín	FORMÁT 12 x A4
OBJEDNATEL	Správa a údržba silnic Plzeňského kraje, Koterovská 162, Plzeň		DATUM XI/2021
III/1992 SVOJŠÍN - OTROČÍN			ÚČEL DPS
			ČÍSLO ZAKÁZKY
			MĚŘÍTKO 1 : 2500
KOORDINAČNÍ SITUAČNÍ VÝKRES			C

C:_DATA_Akce\USO\Svojšín - Otročín\Situace 2.dwg, 25.11.2021 10:58:08