



"III/201 56 a III/2021 Cebiv - průtah, oprava"
CHARAKTERISTICKÉ PŘÍČNÉ ŘEZY

Měřítko - 1 : 100


Komunikace III/201 56
km 0,750 00

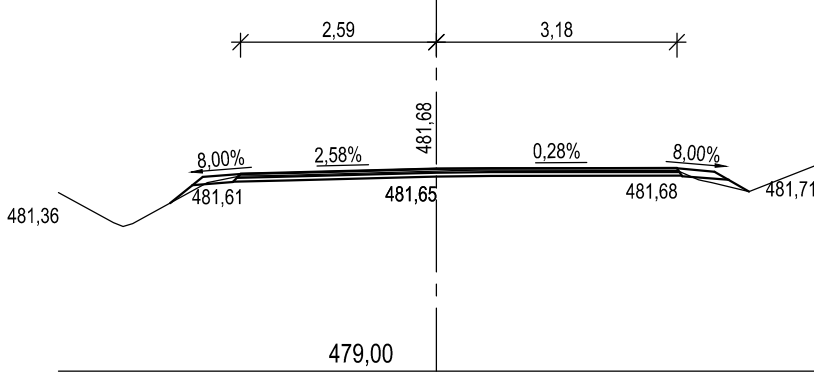

Komunikace III/2021
km 0,040 00

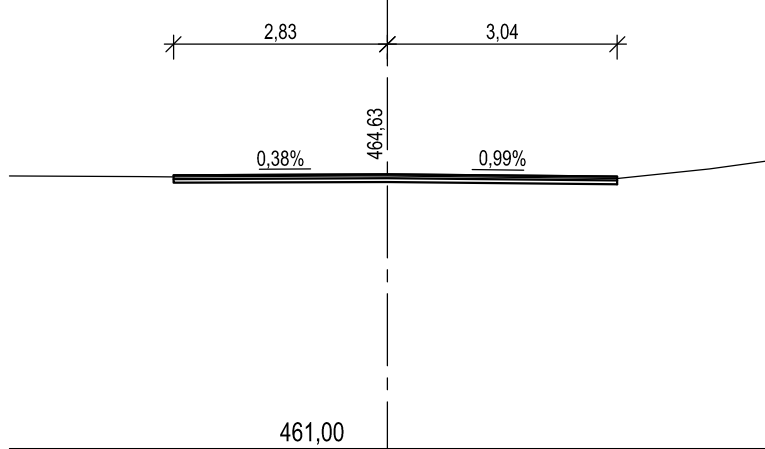

Komunikace III/2021
km 0,080 00

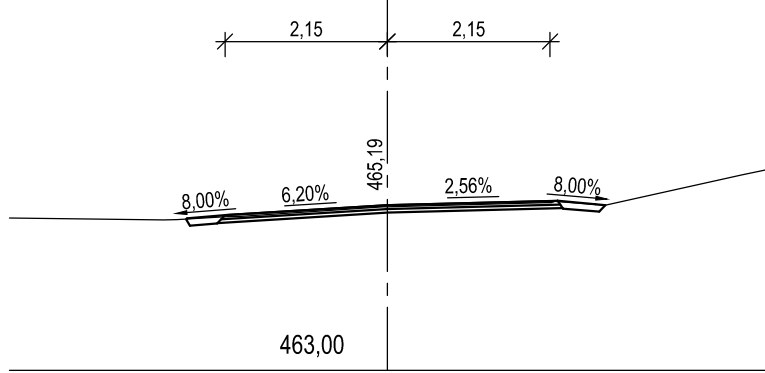

		SG Geotechnika a.s. Geologická 988/4, 152 00 Praha 5			
Objednatel:	Správa a údržba silnic Plzeňského kraje, příspěvková organizace				
Název zakázky:	"III/201 56 a III/2021 Cebiv - průtah, oprava"				
Číslo zakázky:	Zpracoval:	Schválila:	Měřítko:	Stupeň:	Datum:
22.0307.262Z24	Václav Fiala	Ing. I. Novotná	1 : 100	PDPS	12/2022
CHARAKTERISTICKÉ PŘÍČNÉ ŘEZY					Číslo přílohy:
					D.3