

Vyjádření za: SSZT PLZ

k žádosti:

III/20156 a III/2021 Cebiv - průtah, oprava

ze dne: **17.10.2022**

č.j.: **1122/22**

~~nesouhlasím~~/ **souhlasím**

Nutno splnit podmínky: ano

Č.j.:

Poznámka:

- V označeném prostoru se nachází kabelové trasy Správy sdělovací a zabezpečovací techniky (SSZT). Viz. přílohy


Při zemních pracích musí být dodrženy tyto podmínky:

- Kabelové trasy a zařízení SSZT nesmí být uvedenou stavbou dotčeny, ani poškozeny.
- Před zahájením prací je nutné vytýčení kabelových tras a zařízení na místě - na objednávku minimálně 14 dní předem.
- Vytýčení kabelové trasy zajistí p. Pavla Fialová
- Objednávku zašlete obratem na kontakt p. Pavla Fialová, email: FialovaPa@spravazeleznic.cz, č. tel. 722 971 939
- Zemní práce musí být prováděny min. 1,5m od zařízení a kabelů SSZT ručně a opatrně.
- Pevné stavby a úpravy terénu musí být svým okrajem min 1,0m od kabelů a zařízení SSZT. Zemními pracemi nesmí dojít ke změně hloubky uložení kabelů a zařízení SSZT.
- Upozorňujeme, že stavbou nesmí být omezena viditelnost výstražníků, rozhledových poměrů a dopravního značení přejezdového zabezpečovacího zařízení dle ČSN 736380/změna 1.
- Stavbou nesmí dojít k omezení přístupu ke kabelovým trasám a zařízení (oplocení).
- V případě dotčení, souběhu, nebo křížení zařízení a kabelů SSZT stavbou, musí tato odpovídat platným normám ČSN.
- V případě obnažení kabelů SSZT nutno zajistit jejich mechanickou ochranu během stavby (vyvěšení). Před záhozem je nutno obnovit původní uložení kabelů a přizvat zástupce SSZT ke kontrole.
- V případě zřízení komunikace přes trasu kabelů, je nutné zajistit odpovídající definitivní, nebo dočasnou (příjezd na staveniště) úpravu uložení kabelů (hloubka, chránička)
- V případě, že se po trasách kabelů SSZT bude pohybovat mechanizace, požaduje SSZT odpovídající ochranu těchto kabelových tras (panely a pod).
- V případě nemožnosti jiného řešení ochrany kabelů a zařízení SSZT, musí investor v rámci stavby zajistit odpovídající přeložku kabelových tras, nebo zařízení SSZT. Řešení přeložky a zpracovaná projektová dokumentace přeložky musí být předem projednána na SSZT.

Vypracováno dne: **03.11.2022**

podpis: **Smítka Ondřej**

PROVOZNÍ DOKUMENTACE 1

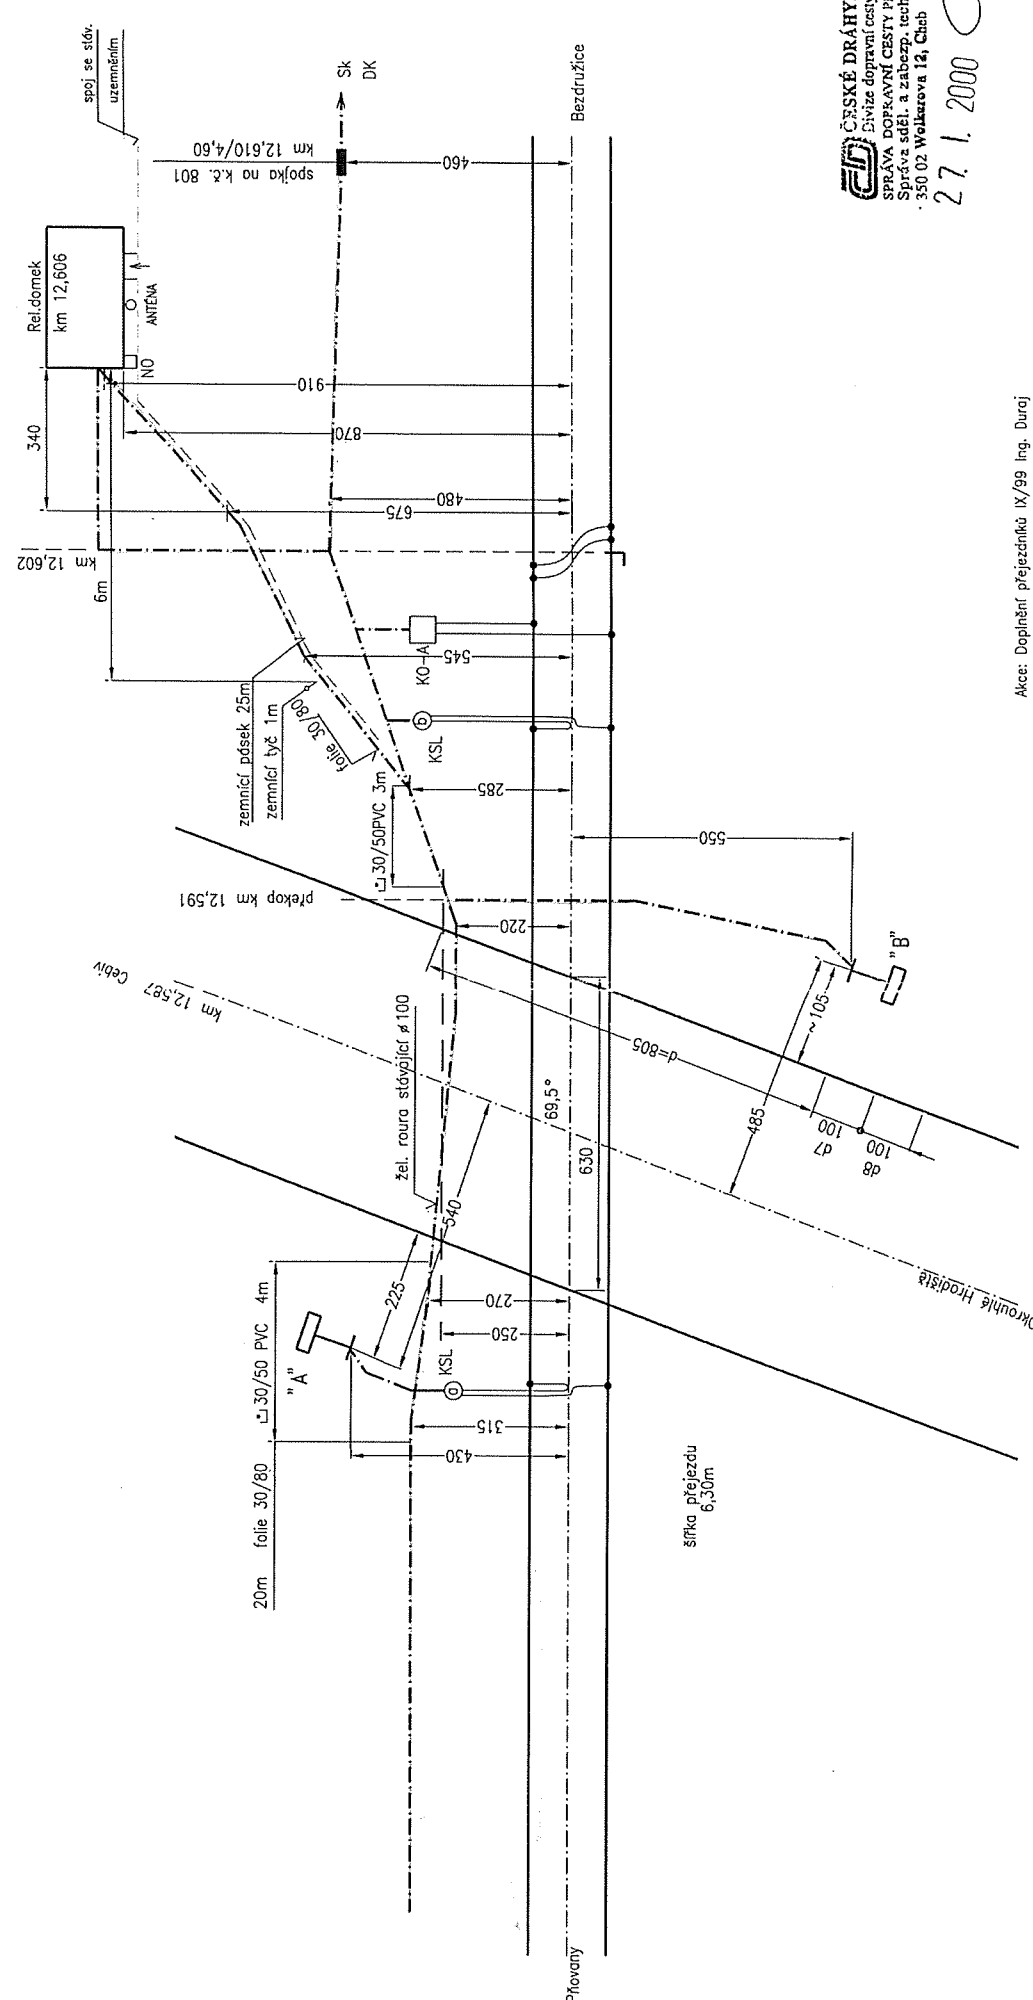

ČESKÉ DRÁHY, s.o.
Divize dopravní cesty, o.z.
SPRÁVA DOPRAVNÍ CESTY PLZEŇ
Správa sděl. a zabezp. techniky
350 02 Wolkrova 12, Cháb (3)
27.1.2000

Akce: Doplnění přejezdníků IX/99 Ing. Duraj

ČESKÉ DRÁHY, s.o.			
Divize dopravní cesty, o.z.			
SPRÁVA DOPRAVNÍ CESTY PLZEŇ			
Správa sděl. a zab. techniky			
350 02 Wolkrova 12 Cháb			
Datum	Jméno	Podpis	
Navrhl: 24.09.98	Ing. Vlach		
Kreslil: 24.09.98	Zdeňková		
Kontrol: 24.19.98	Ing. Novák		
PŘOVÁNY - BEZDRŮŽICE			
CEBIV PZZ km 12,587			
Situace přejezdu 1:100			
			101