"III/201 56 a III/2021 Cebiv - průtah, oprava"

VZOROVÝ PŘÍČNÝ ŘEZ

Měřítko - 1 : 50

SILNICE III/201 56 a III/2021 Cebiv - průtah

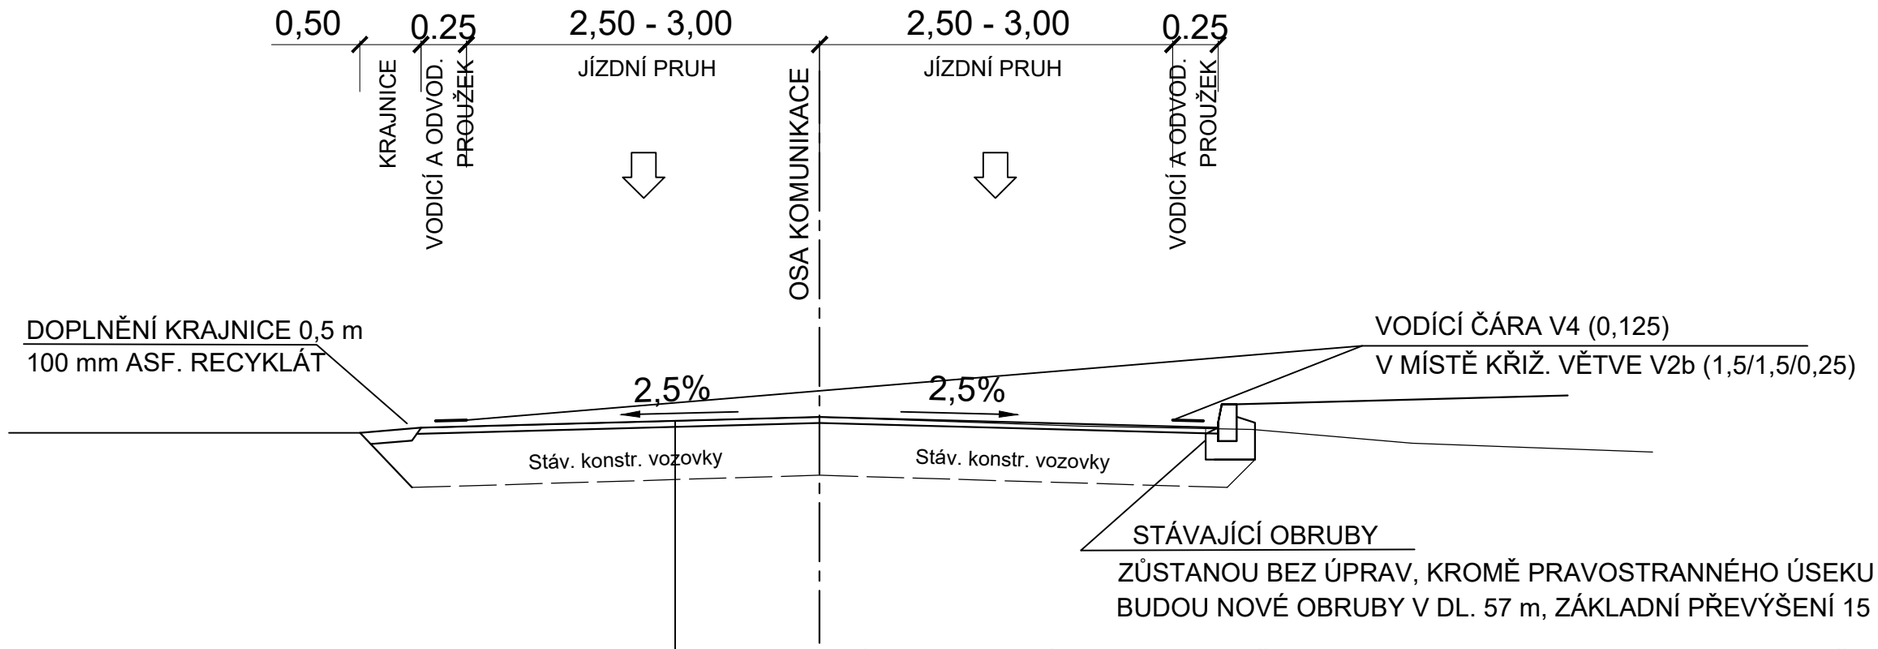

STÁVAJÍCÍ OBRUBY

ZŮSTANOU BEZ ÚPRAV, KROMĚ PRAVOSTRANNÉHO ÚSEKU VE STANIČENÍ 0,183 20 - 0,240 20 KM, KDE BUDOU NOVÉ OBRUBY V DL. 57 m, ZÁKLADNÍ PŘEVÝŠENÍ 15 cm, V MÍSTĚ VJEZDŮ SNÍŽENO NA + 2 cm

3/ POKLÁDKA OBRUSNÉ VRSTVY ZE SMĚSI ACO 11S PMB (25/55-60) V MIN. TL. 50 mm (ČSN EN 13108-1)
2/ PROVEDENÍ SPOJOVACÍHO POSTŘIKU PS-C min. 0,4 kg/m² (ČSN 736129, TKP kap. 26)
1/ ODFRÉZOVÁNÍ ASFALTOVÝCH VRSTEV V TL. 50 - 100 mm S VYČIŠTĚNÍM A VYROVNÁNÍM PROFILU

*) PO ODFRÉZOVÁNÍ OBRUSNÉ VRSTVY BUDE PROVEDENA PROHLÍDKA STAVU ZA ÚČELEM VÝBĚRU MÍST K LOKÁLNÍM OPRAVÁM. DLE SKUTEČNÉHO STAVU BUDE PROVEDENO DOPLNĚNÍ PODKLADNÍ VRSTVY S FUNKCÍ VYROVNÁVKY SMĚSÍ ACL 16 S 50/70 Ø 40 mm; ČSN EN 13108-1. PŘÍPADNĚ BUDOU PROVEDENY SANACE PODLOŽÍ (ODFRÉZOVÁNÍ DALŠÍCH 50 mm + DOPLNĚNÍ ACP 16S TL. 50 mm).

Poznámka:

Vyobrazené vzorové řezy platí pro přímé úseky se střechovitým sklonem.
Ve směrových obloucích bude provedeno klopení vozovky na jednostranný dostředný sklon a rozšíření vozovky, dle průběhu stávající komunikace.
V místechm kde není silniční obruba bude provedeno seříznutí stávajících krajnic šířky 0,5 m s následným doplněním nových krajnic z asf. recyklátu tl. 100 mm.
Stávající poklopy šachet, mříží a víček inženýrských sítí budou upraveny na novou niveletu komunikace, případně budou dle míry poškození vyměněny.

DŮLEŽITÉ UPOZORNĚNÍ:

Před zahájením zemních prací je bezpodmínečně nutné, aby zhotovitel zajistil přesné vytýčení podzemních sítí od jednotlivých správců. Zemní práce pak v místech křížení s těmito sítěmi je nutno provádět ručně, se zvýšenou opatrností a za odborného dozoru!

SGGEOTECHNIKA.	SG Geotechnika a.s. Geologická 988/4, 152 00 Praha 5				
Objednatel:	**Správa a údržba silnic Plzeňského kraje, příspěvková organizace**				
Název zakázky:	**"III/201 56 a III/2021 Cebiv - průtah, oprava"**				
Číslo zakázky:	Zpracoval:	Schválila:	Měřítko:	Stupeň:	Datum:
22.0307.262Z24	**Václav Fiala**	**Ing. I. Novotná**	**1 : 50**	**PDPS**	**12/2022**
VZOROVÝ PŘÍČNÝ ŘEZ					Číslo přílohy: **D.1**