



"III/201 56 a III/2021 Cebiv - průtah, oprava"
PODÉLNÉ PROFILY
Měřítko - 1:1000/100

Podrobný podélný profil: TRASA KOMUNIKACE III/2021
Rozsah: km 0,00000 - km 0,09393

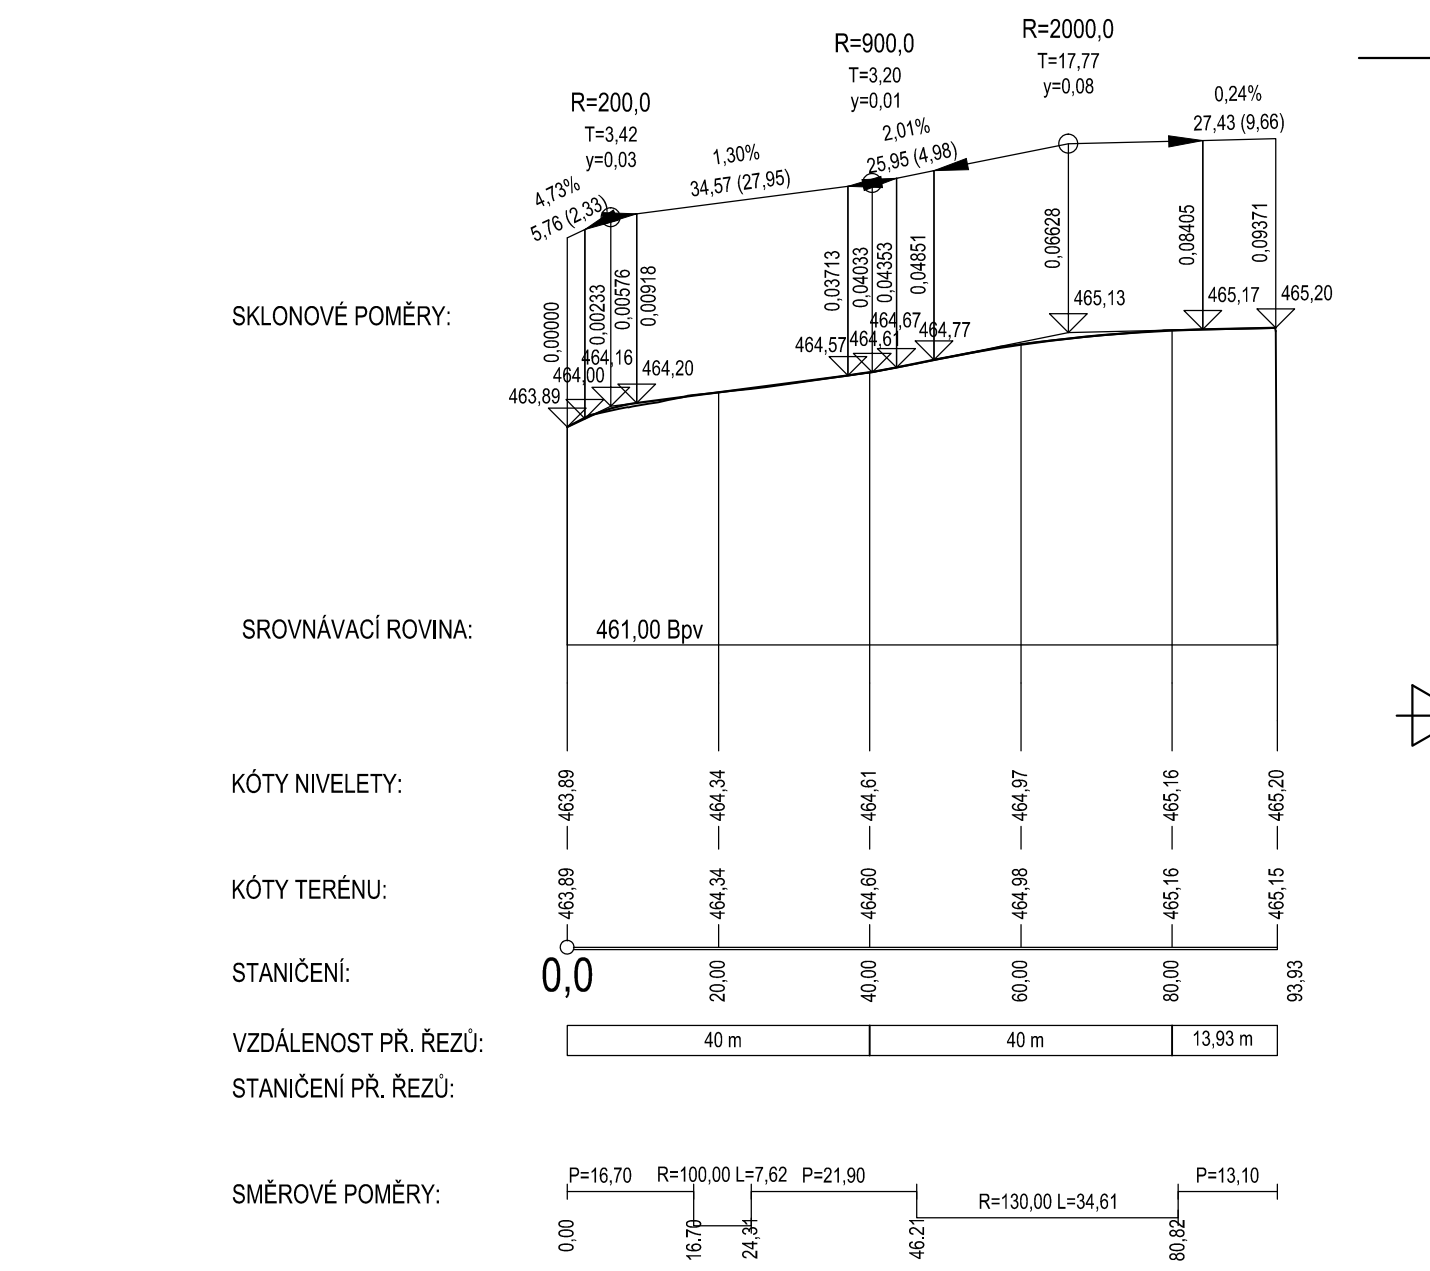

		SG Geotechnika a.s. Geologická 988/4, 152 00 Praha 5			
Objednatel:	Správa a údržba silnic Plzeňského kraje, příspěvková organizace				
Název zakázky:	"III/201 56 a III/2021 Cebiv - průtah, oprava"				
Číslo zakázky:	Zpracoval:	Schválila:	Měřítka:	Stupeň:	Datum:
22.0307.262Z24	Václav Fiala	Ing. I. Novotná	1 : 1000/100	PDPS	12/2022
PODÉLNÉ PROFILY					Číslo přílohy:
					D.2