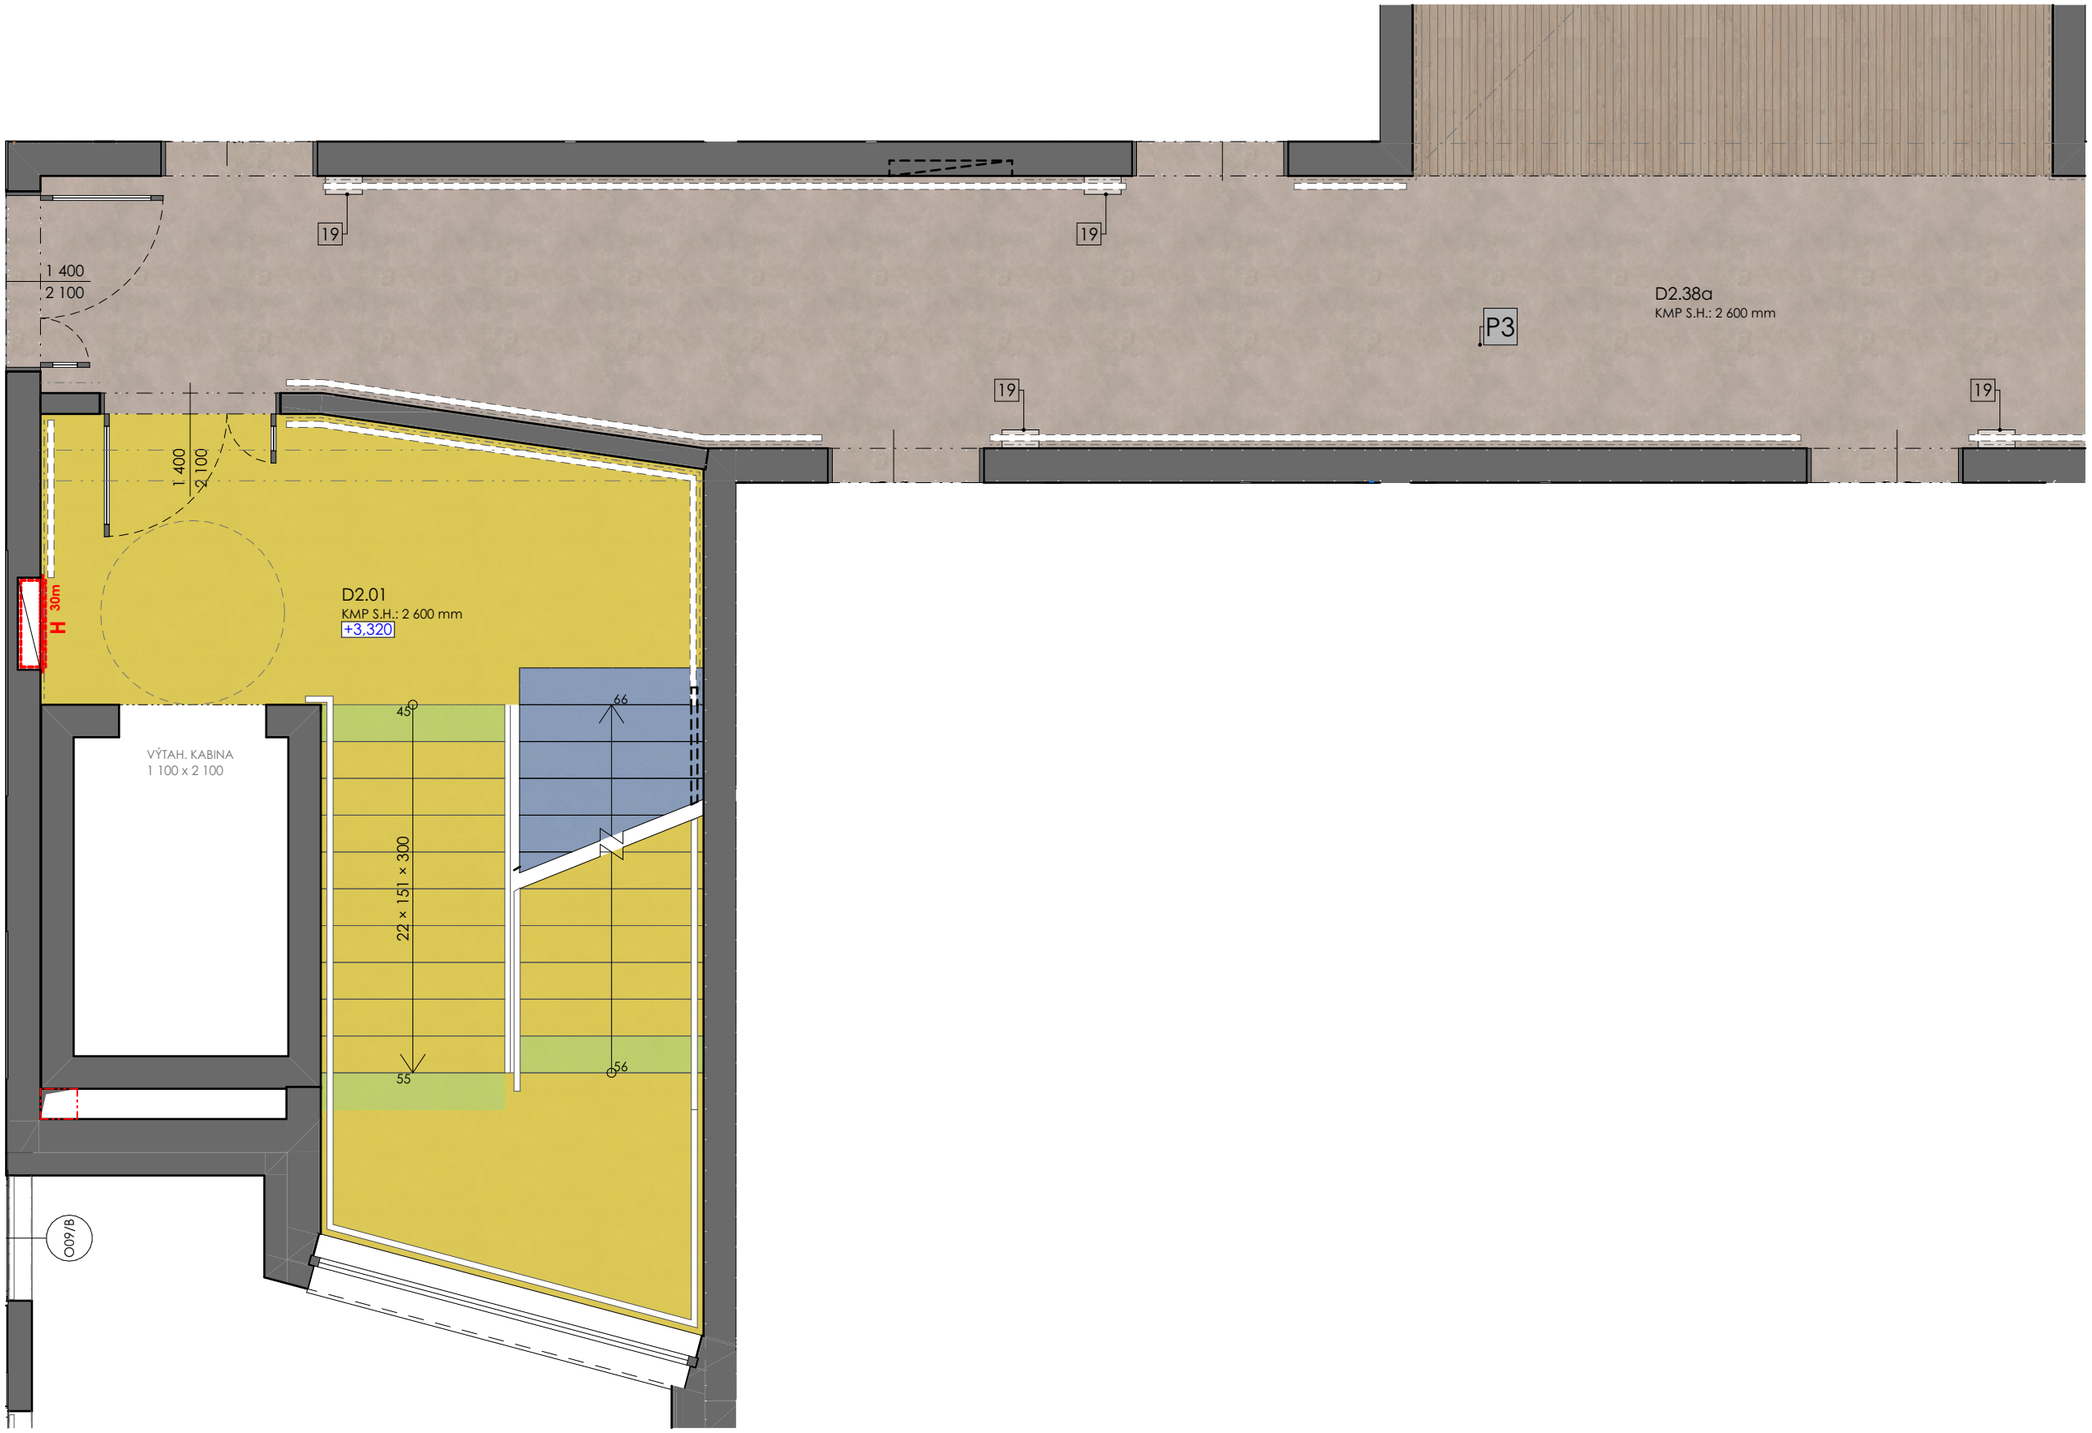

část	č.v.	výkres	měřítko
2.NP	INT.7.3	2.NP: CHODBA budova D	1:50