




Certifikovaný zateplovací systém

Zateplovací systém - tepelný izolant polystyren nebo minerální vata

Detail soklu

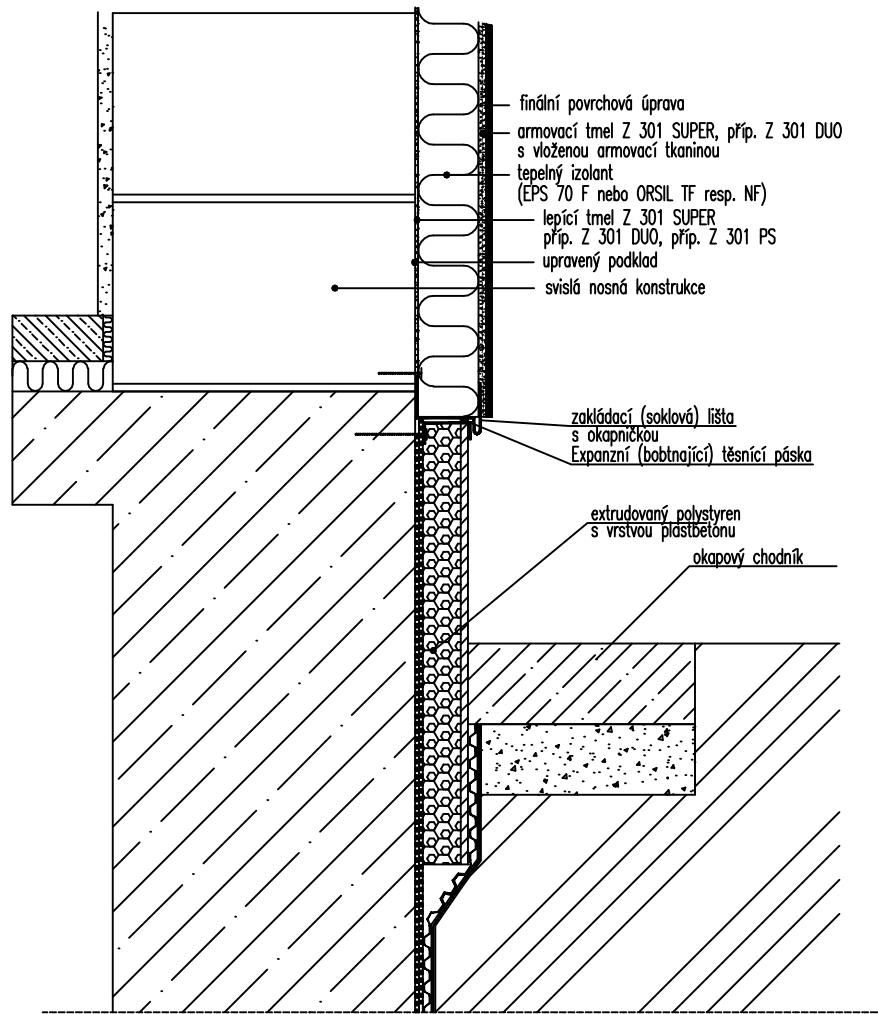

Detail armování rohu a detail prostupu

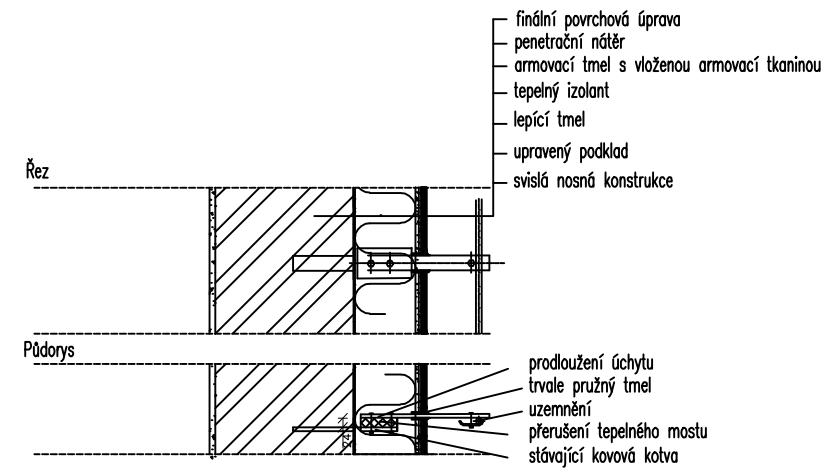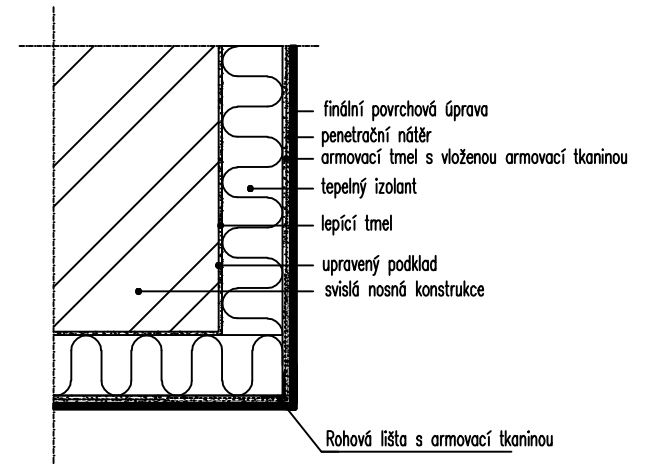

ZODP.PROJEKTANT	PROJEKTANT	KREBIL	
ing.arch.Václav FRANĚK		Martin KOCUM	
STAVEBNÍK: Dětský domov Kašperské Hory, Náměstí 146, 34194 Kašperské Hory			
PROJEKTANT: EGF, spol.s r.o., Na Tržišti 862, 34201 Sušice			
MÍSTO STAVBY: Chanovice	KRAJ: Plzeňský	DATUM: 06/2023	
AKCE: STAVEBNÍ ÚPRAVY DĚTSKÉHO DOMOVA CHANOVICE, č.p. 14 k.ú. Chanovice, st.p.č. 50		STUPEŇ PD: DSP	
		ČZAKÁZKY: 018/2023	
		MĚŘÍTKO: 1:20	
		VÝKRES: 6	
OBSAH: KONTAKTNÍ ZATEPLOVACÍ SYSTÉM			