



PŮDORYS 2.NP

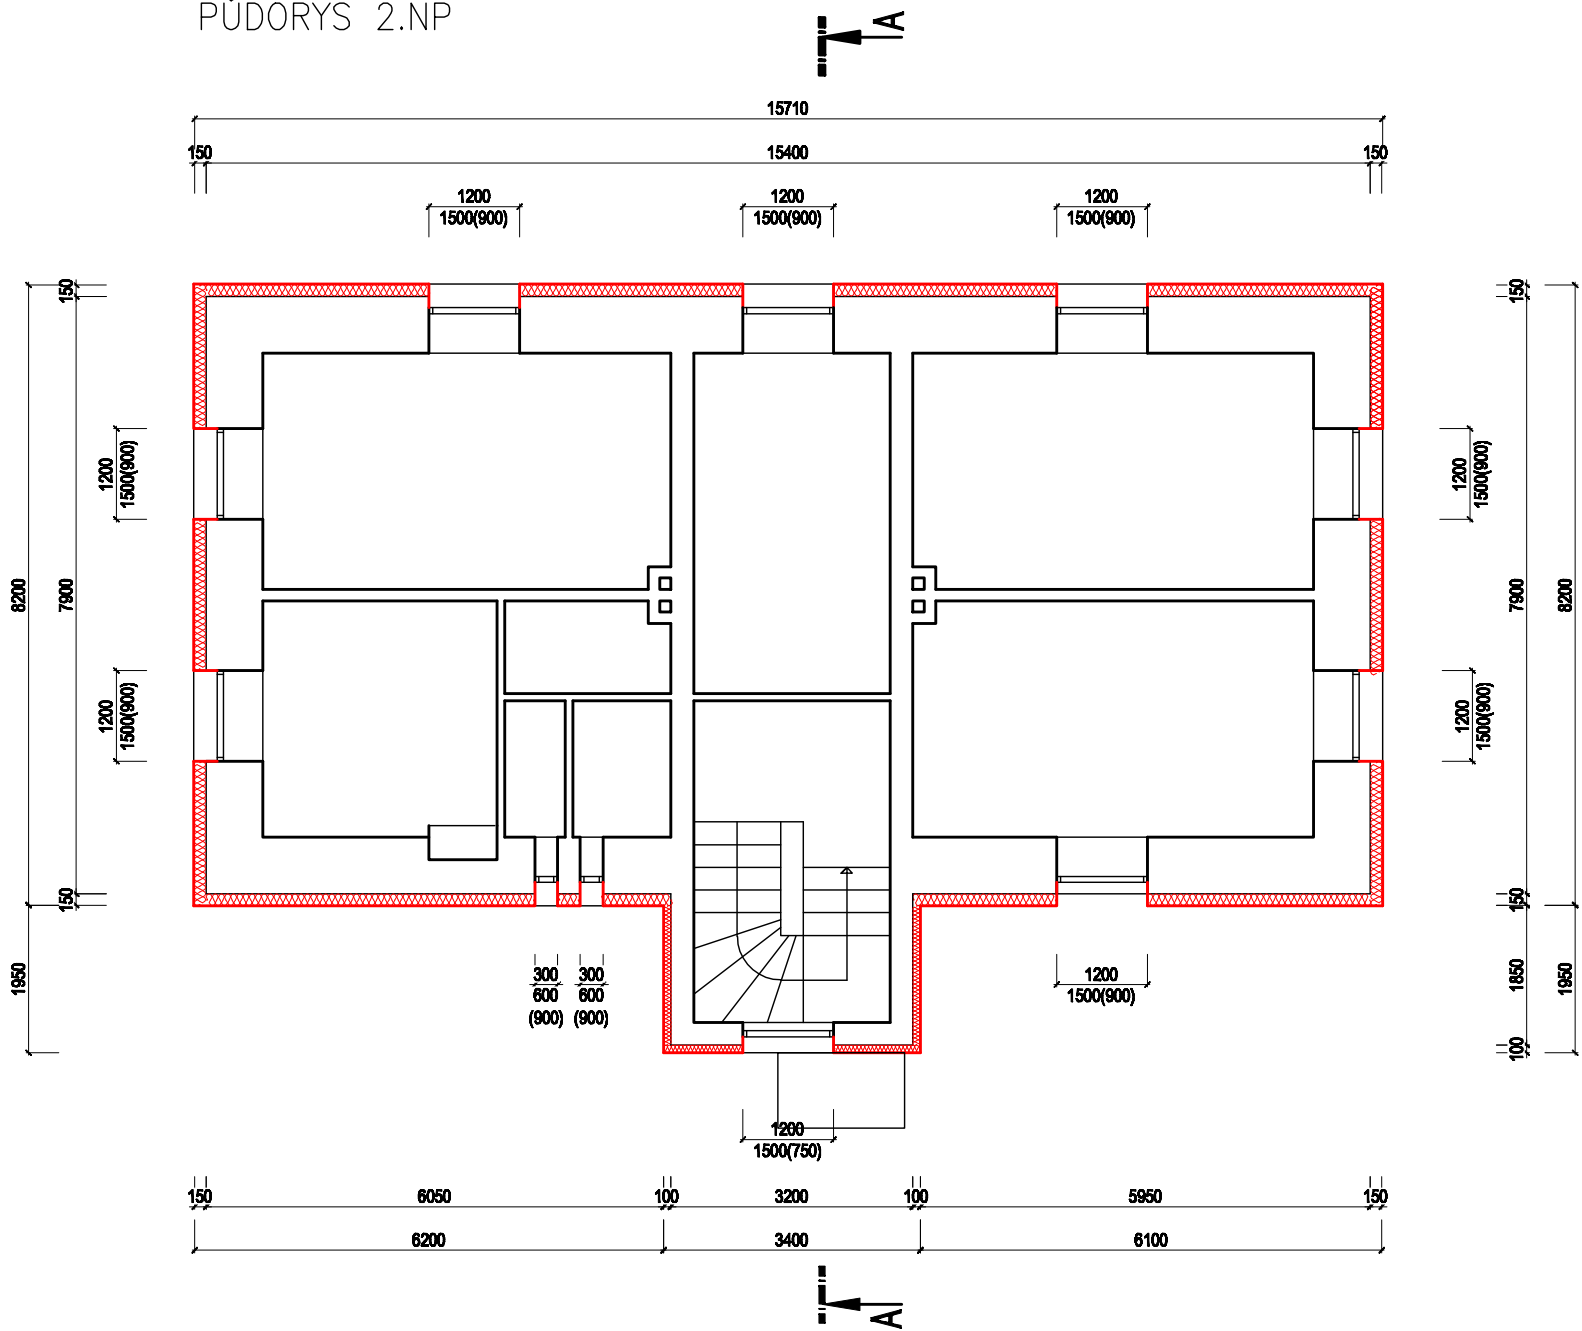

- LEGENDA:
- STÁVAJÍCÍ ZDIVO A KONSTRUKCE
 - KONTAKTNÍ ZATEPLOVACÍ SYSTÉM ETICS S MV tl.150 a 100 mm

ŘEZ A-A

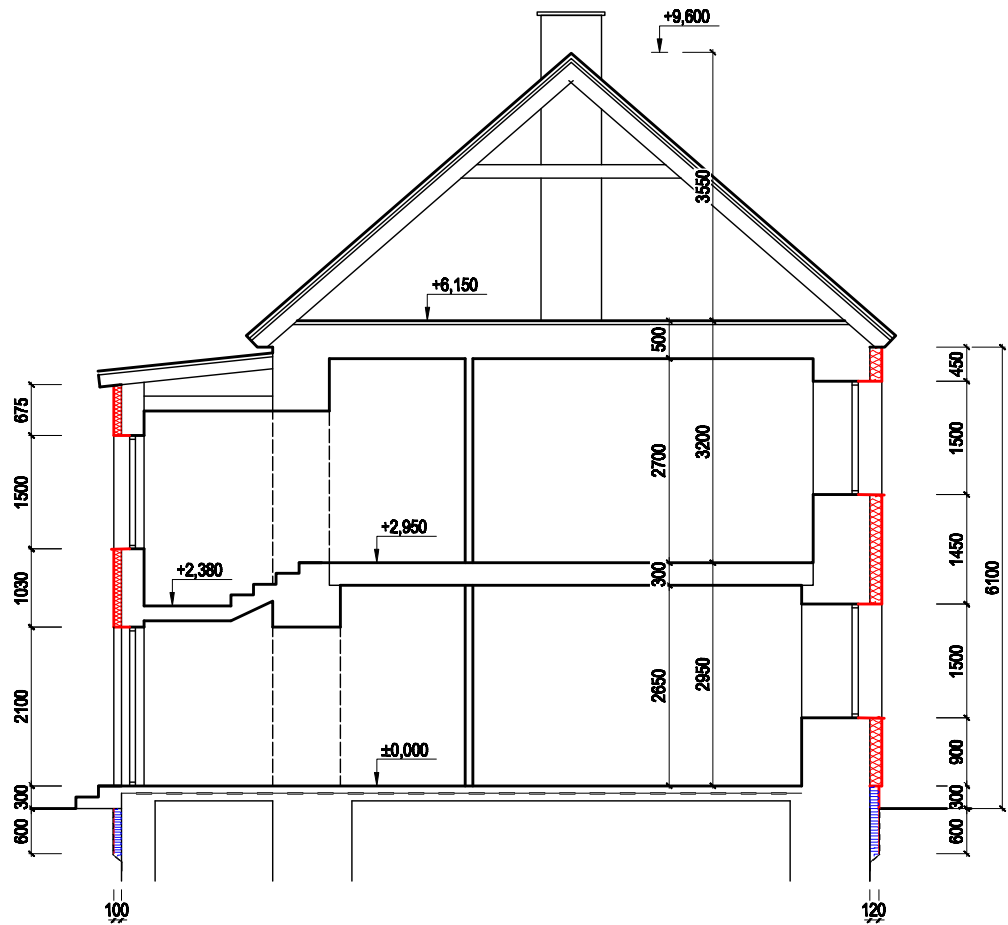

ZODP.PROJEKTANT	PROJEKTANT	KRESLIL		
ing.arch.Václav FRANĚK		Martin KOCUM		
STAVEBNÍK:	Dětský domov Kašperské Hory, Náměstí 146, 34194 Kašperské Hory		DATUM:	06/2023
PROJEKTANT:	EGF, spol.s r.o., Na Tržišti 862, 34201 Sušice		STUPEŇ PD:	DSP
MÍSTO STAVBY:	Chanovice	KRAJ: Plzeňský	ČZAKÁZKY:	018/2023
AKCE:	STAVEBNÍ ÚPRAVY DĚTSKÉHO DOMOVA CHANOVICE, č.p. 14 k.ú. Chanovice, st.p.č. 50		MĚŘÍTKO:	1:100
OBSAH:	2.NP, ŘEZ A-A - NOVÝ STAV		VÝKRES:	2