



PŮDORYS 2.NP

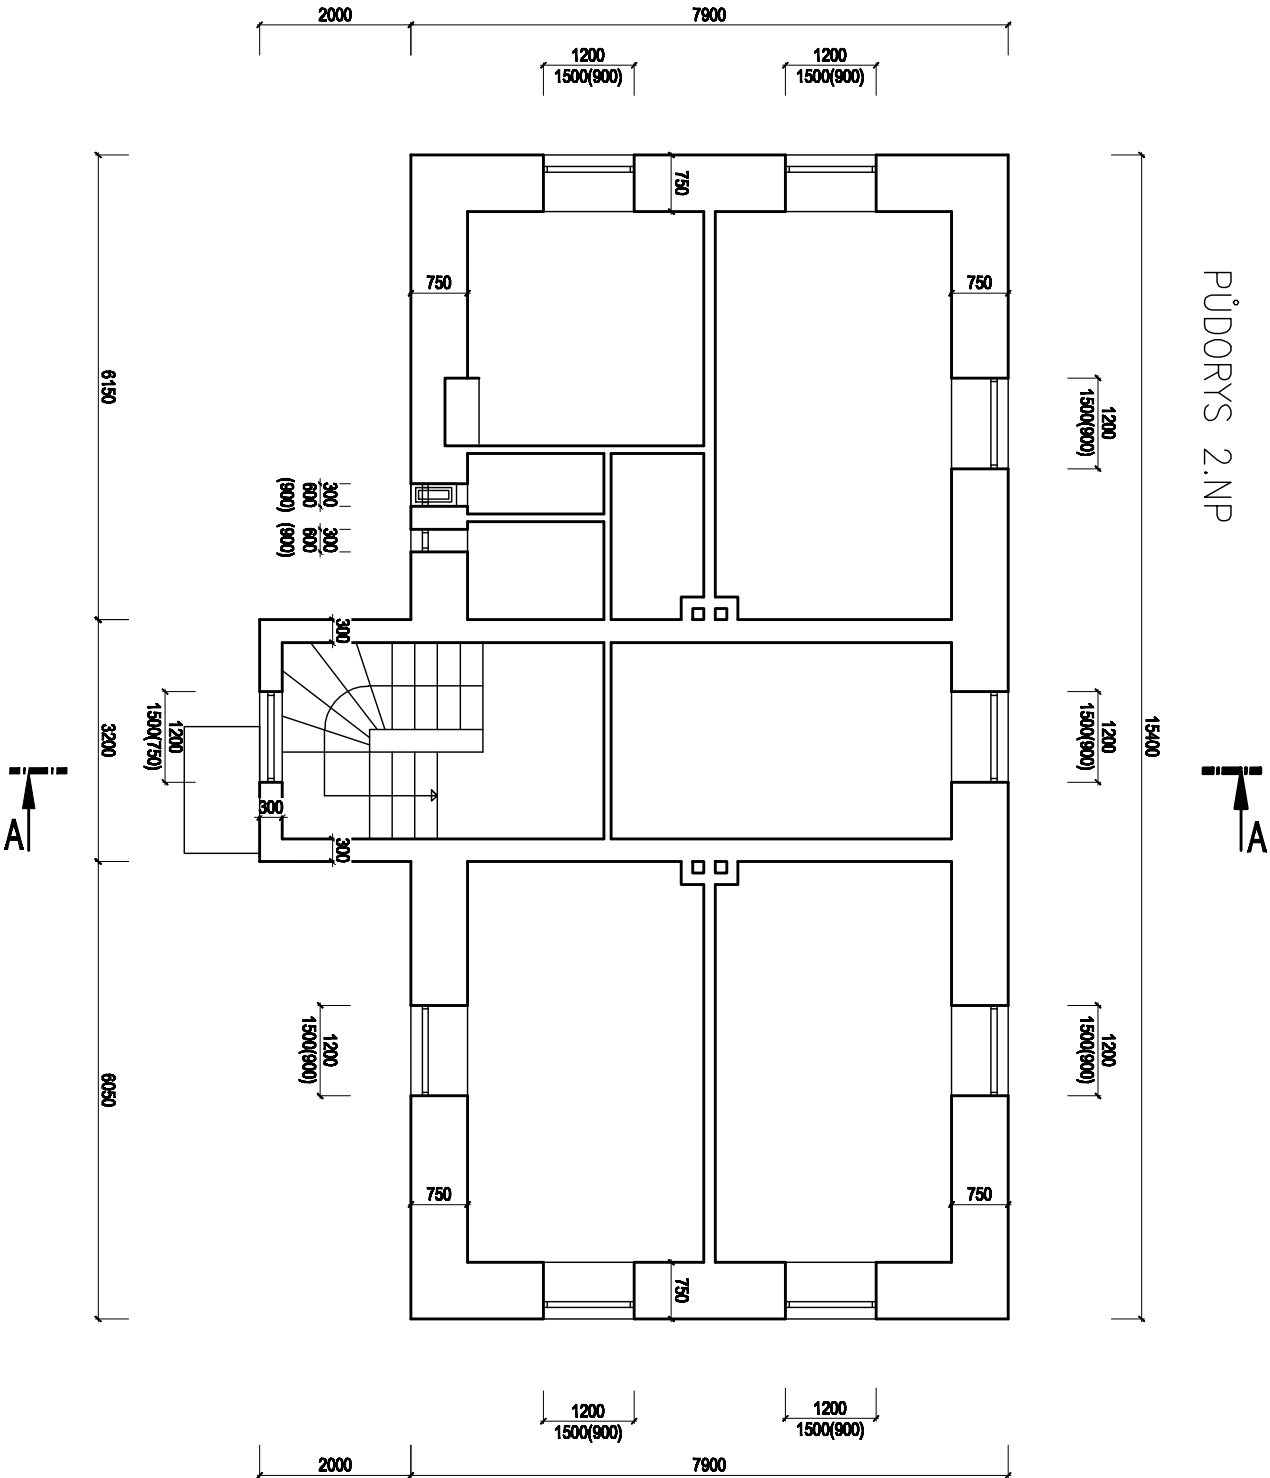

ŘEZ A-A

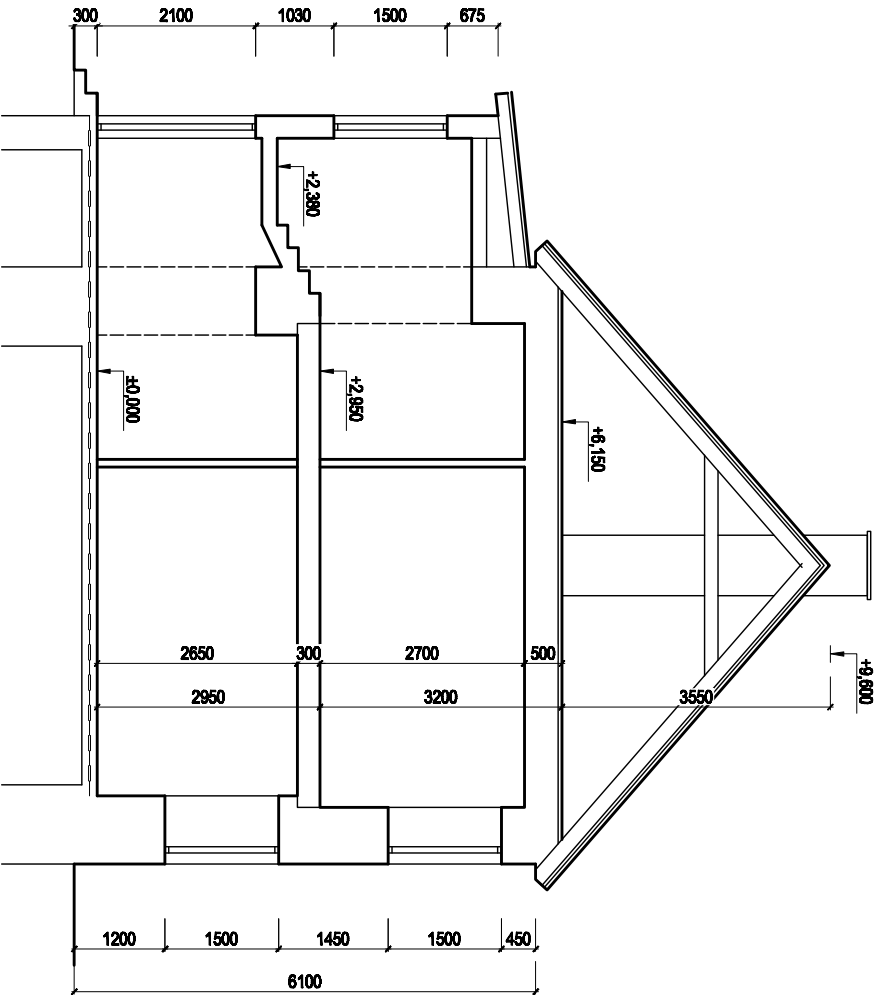

ZODP. PROJEKTANT		PROJEKTANT		KRESEL.	
Ing.arch. Václav FRANĚK				Martin KOČUML	
STAVEBNÍK:		Dětský domov Kašperské Hory, Náměstí 146, 34194 Kašperské Hory			
PROJEKTANT:		EGF, spol. s r.o., Na Třížbě 862, 34201 Sušice			
MÍSTO STAVBY:		Chanovice	KRAJ:	Píseňský	
NACE					DATUM: 06/2023 STUPEŇ PD: DSP Č. ZKAZENÍ: 018/2023 MĚŘITOKA: 1:100 VÝKRES
STAVEBNÍ ÚPRAVY DĚTSKÉHO DOMOVA CHANOVICE, č.p. 14 k.ú. Chanovice, st.p.č. 50					
OBJEKT:		PŮDORYS 2.NP, ŘEZ A-A - STARÝ STAV			S2