



VZOROVÝ PŘÍČNÝ ŘEZ
M 1 : 50

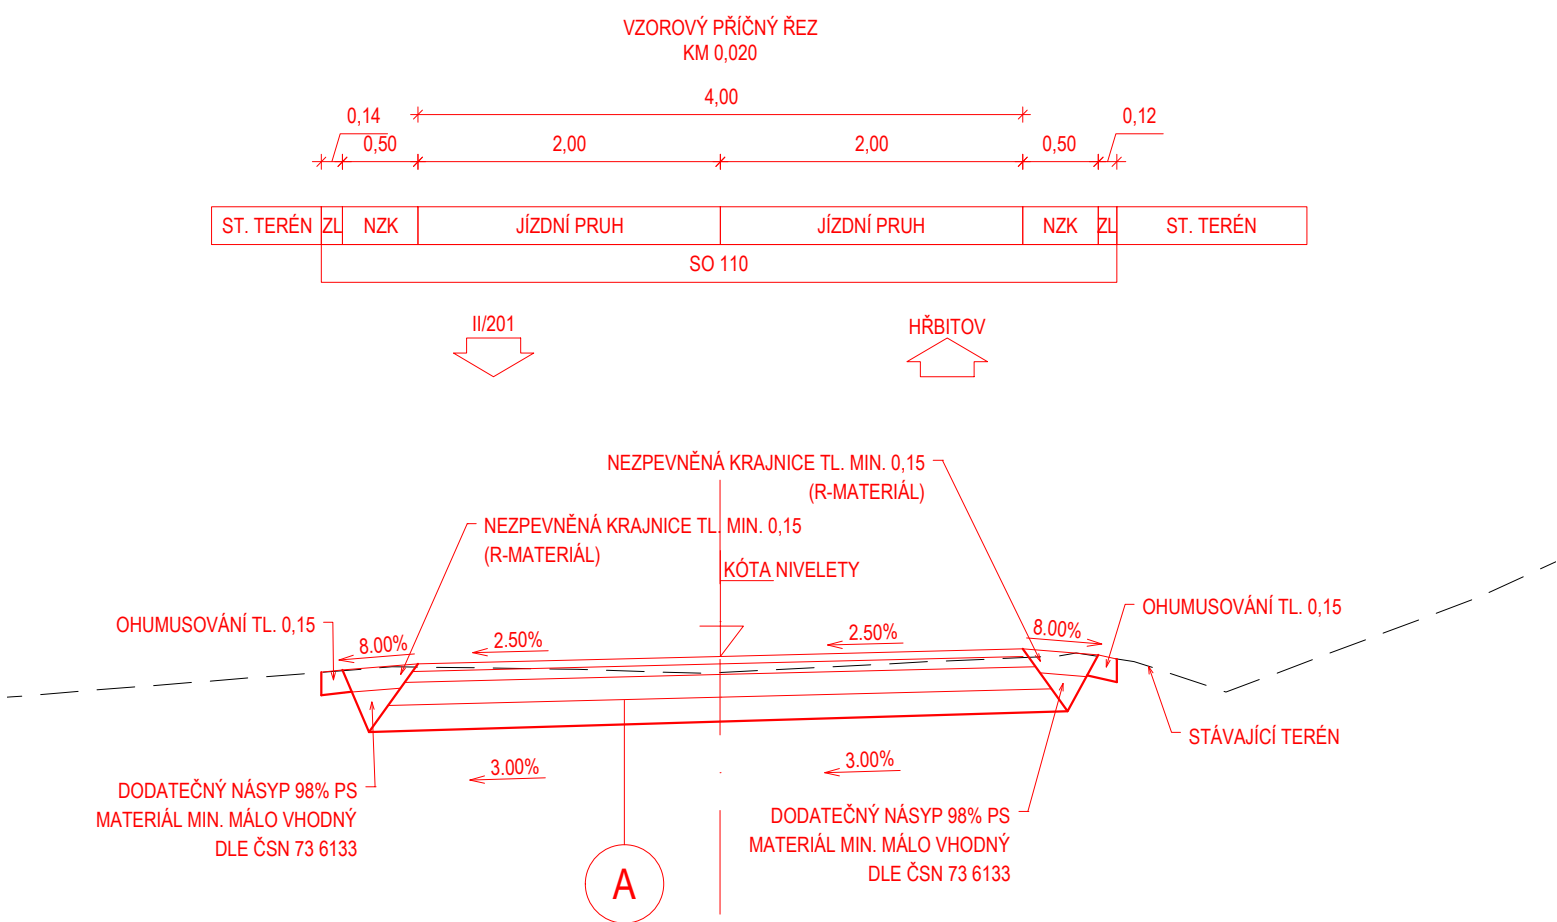

A KOMUNIKACE S ASFALTOVÝM KRYTEM

ASFALTOVÝ BETON PRO OBRUSNÉ VRSTVY	ACO 11+ 50/70	50mm	ČSN EN 13108-1, TP 148
POSTŘÍK SPOJOVACÍ EMULZNÍ	PS-C	0,3kg/m ²	ČSN 73 6129
ASFALTOVÝ BETON PRO PODKLADNÍ VRSTVY	ACP 16S 50/70	70mm	ČSN EN 13108-1, TP 148
ŠTĚRKODRŤ	ŠD _A	150mm	ČSN 736126-1
ŠTĚRKODRŤ (0-32)	ŠD	150mm	ČSN 736126-1
KONSTRUKCE CELKEM		min. 420mm	

E_{def2} = 45 MPa

INVESTOR	SÚS PLZEŇSKÉHO KRAJE, PŘÍSPĚVKOVÁ ORGANIZACE, KOTEROVSKÁ 462/162, 326 00 PLZEŇ OBEC CHŘÍČ, CHŘÍČ Č.P. 26, 331 41 KRALOVICE			
GENERÁLNÍ PROJEKTANT	U-PROJEKT DOS s.r.o., KRÁTKÁ 768, 330 12 HORNÍ BŘÍZA IČ: 04349521 telefon: 775 901 486 e-mail: info@u-projekt.cz http://www.u-projekt.cz			
PROJEKTANT ČÁSTI, SO	U-PROJEKT DOS s.r.o., KRÁTKÁ 768, 330 12 HORNÍ BŘÍZA IČ: 04349521 telefon: 775 901 486 e-mail: info@u-projekt.cz http://www.u-projekt.cz			
	VYPRACOVAL: ING. JIŘÍ ULMAN	ÚČEL PD DATUM	DSP 12 / 2019	AUTORIZACE (ČKAIT 0202002) ING. JIŘÍ ULMAN
KRAJ: PLZEŇSKÝ		MĚŘÍTKO	1 : 50	
KATASTRÁLNÍ ÚZEMÍ: CHŘÍČ		FORMÁT	297 x 420	
STAVBA:	II/201 CHŘÍČ – PRŮTAH, I. ETAPA – DSP		OZNAČENÍ PŘÍLOHY	
ČÁST PD:	DOKUMENTACE OBJEKTŮ A TECHNICKÝCH A TECHNOLOGICKÝCH ZAŘÍZENÍ (STAVEBNÍ ČÁST)		D	
STAVEBNÍ OBJEKT:	SO 110 KOMUNIKACE - OBEC		2	
PŘÍLOHA:	VZOROVÝ PŘÍČNÝ ŘEZ		4	