


VZOROVÝ PŘÍČNÝ ŘEZ

STABILIZACE SKALNÍHO SVAHU

ŘEZ V KM 0,270

M 1:50

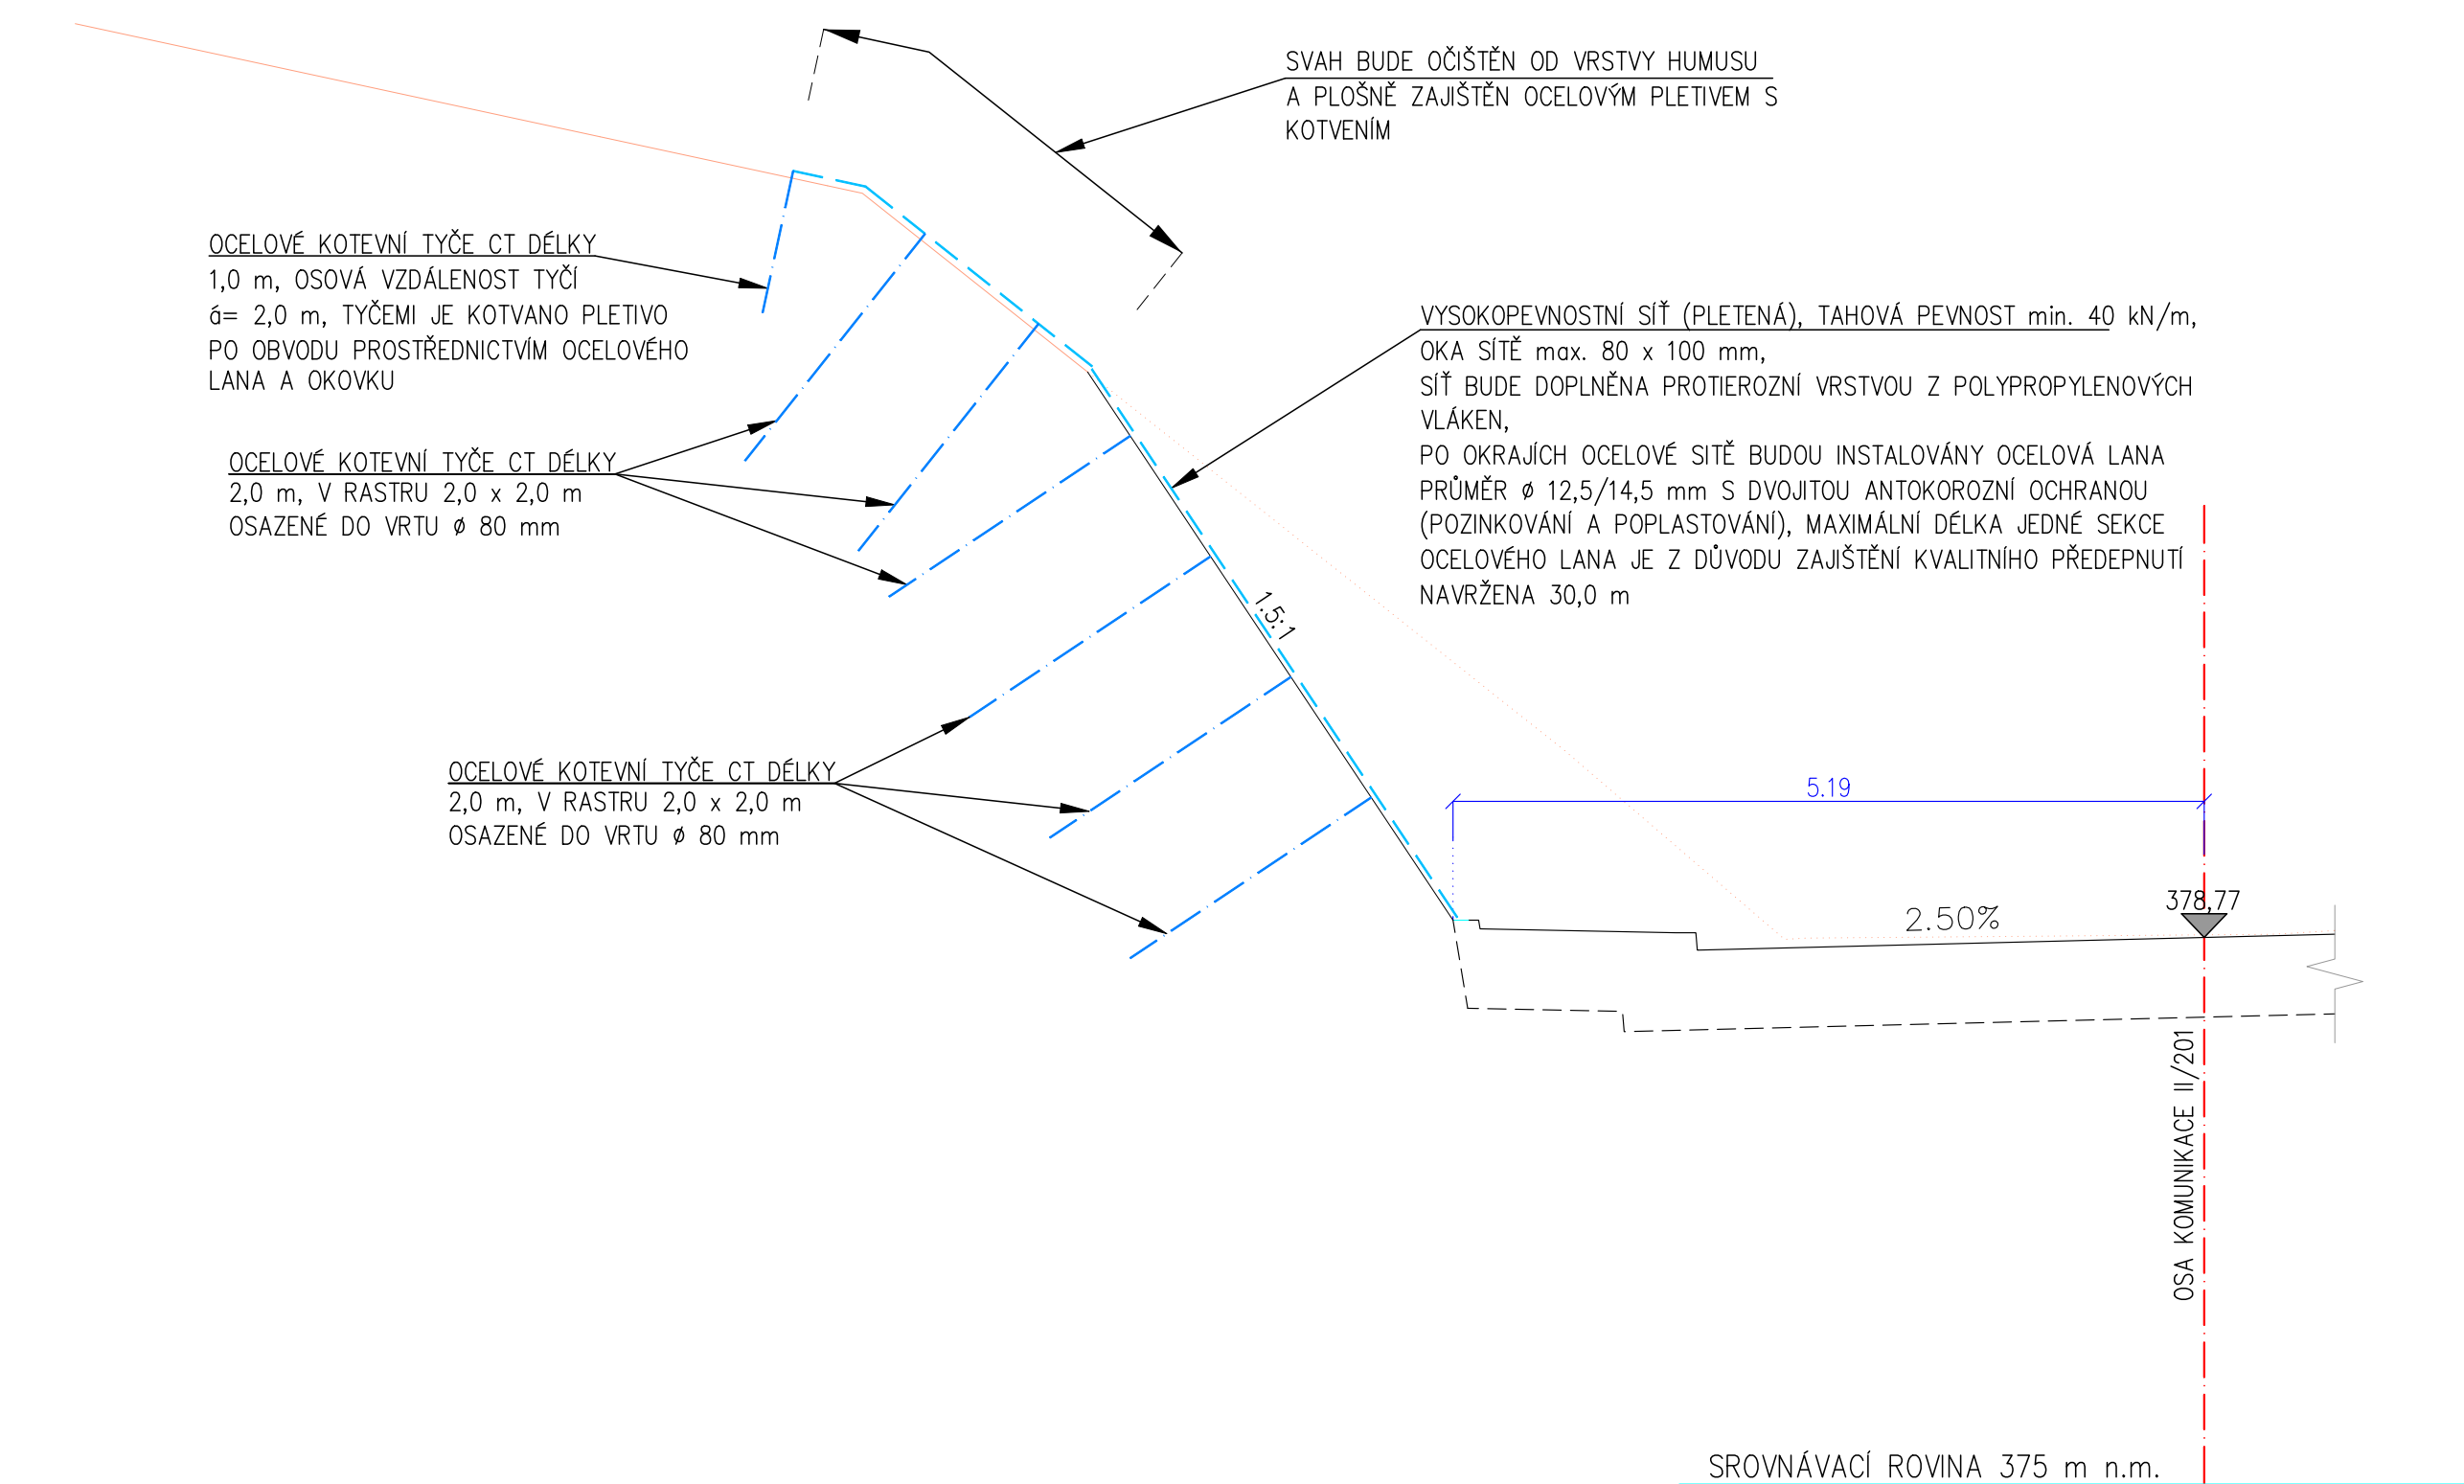


VZOROVÝ PŘÍČNÝ ŘEZ

ZÁRUBNÍ GABIONOVÁ ZEĎ

ŘEZ V KM 0,275

M 1:50

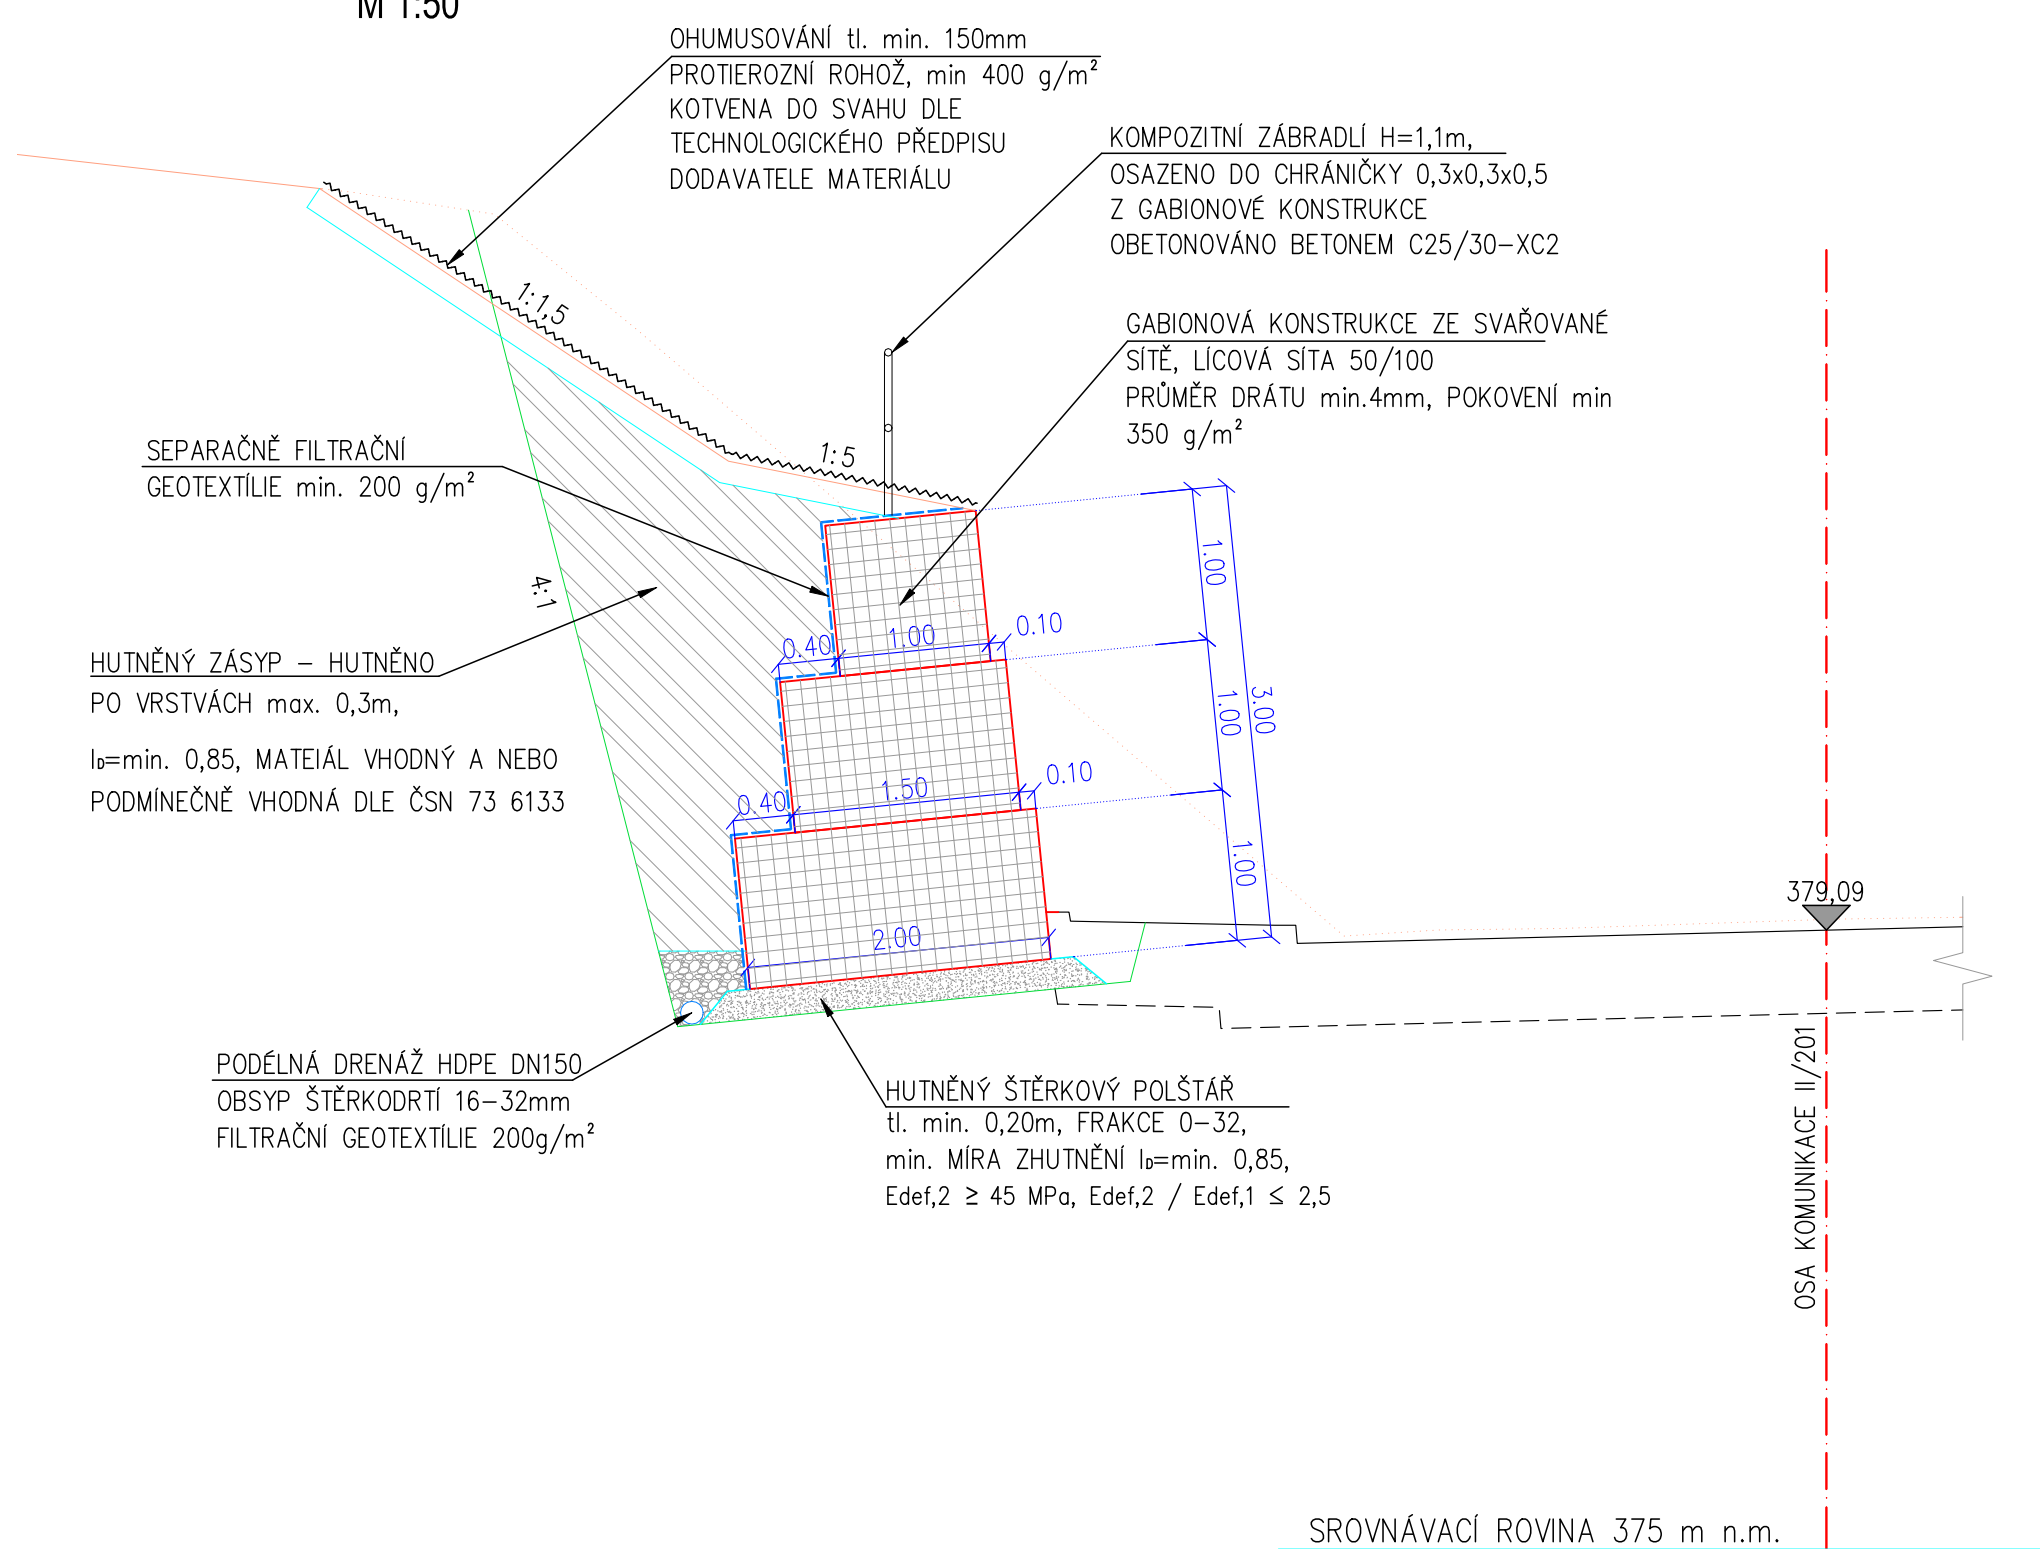

POZNÁMKY:

1. VÝKOPOVÉ PRÁCE BUDOU REALIZOVÁNY PO ETÁŽÍCH max. 1,5m.
NA ZÁKLADĚ SKUTEČNĚ ZASTIŽENÉ GEOLOGIE BUDE ROZHODNUTO O
PŘÍPADNÉM ZAJIŠTĚNÍ DOČASNÉHO SVAHU. PŘEDPOKLÁDANÝ SKLON
SVAHU 4:1

GABION DLE TKP 30

POVRCHOVÁ OCHRANA ZnAl

TAHOVÁ PEVNOST SÍTÍ:

OSOVÁ VZDÁLENOST DRÁTŮ 25mm	≥	160 kN/m
OSOVÁ VZDÁLENOST DRÁTŮ 50mm	≥	80 kN/m
OSOVÁ VZDÁLENOST DRÁTŮ 100mm	≥	40 kN/m

PRŮMĚR DRÁTŮ

MEZ PEVNOSTI	≥	4 mm
TAŽNOST	≥	500 MPa
POKOVENÍ (ANTI-KOROZNÍ VRSTVA)	≥	8 %
ÚNOSNOST SVÁRU VE SMYKU	≥	350 g/m²
TOLERANCE ROZESTUPU DRÁTŮ	≥	4 kN
KOROZIVNÍ ODOLNOST	≥	5mm/ bm
		2000 hodin

OKA SÍTĚ:

100 x 100	VŠECHNY SÍTĚ MIMO POHLEDOVÉ ČELO
100 x 50	POHLEDOVÉ (RUČNĚ SKLÁDANÉ) ČELO
100 x 25	POHLEDOVÉ SYPANÉ ČELO

KAMENIVO

LOMOVÝ KÁMEN min. PEVNOST V TLAKU 50 MPa
NASÁKAVOST max. 0,5%
OBJEMOVÁ HMOTNOST min. 2300 kg/m³

SEPARAČNĚ FILTRAČNÍ GEOTEXTILIE

PLOŠNÁ HMOTNOST	200g/m²
CBR	2,80 kN
PEVNOST V TAHU	16,0 kN/m
TAŽNOST	45,0 %

PROTIEROZNÍ OPATŘENÍ

PLOŠNÁ HMOTNOST	min. 400g/m²
ROZMĚR OK	35x35mm

INVESTOR	SÚS PLZEŇSKÉHO KRAJE, PŘÍSPĚVKOVÁ ORGANIZACE, KOTEROVSKÁ 462/162, 326 00 PLZEŇ			
GENERÁLNÍ PROJEKTANT	U-PROJEKT DOS s.r.o., KRÁTKÁ 768, 330 12 HORNÍ BRŽIZA IČ: 04349521 telefon: 775 901 486 e-mail: info@u-projekt.cz http://www.u-projekt.cz			
PROJEKTANT ČÁSTI, SO	PROGEOCONT s.r.o., VERNÉŘOV 248, 352 01 AŠ IČ: 06943608 telefon: 774 297 778 e-mail: ters@progeocont.cz http://www.progeocont.cz			
	VYPRACOVAL:	ÚČEL PD	DSP	AUTORIZACE (ČKAIT 0011830)
KRAJ: PLZEŇSKÝ	ING. LADISLAV TERŠ	DATUM	12 / 2019	ING. LADISLAV TERŠ
KATASTRÁLNÍ ÚZEMÍ: CHRČÍČ		MĚŘÍTKO	1 : 50	
		FORMÁT	297 x 840	
STAVBA:	II/201 CHRČÍČ – PRŮTAH, I. ETAPA – DSP			OZNAČENÍ PŘÍLOHY
ČÁST PD:	DOKUMENTACE OBJEKTŮ A TECHNICKÝCH A TECHNOLOGICKÝCH ZAŘÍZENÍ (STAVEBNÍ ČÁST)			D
STAVEBNÍ OBJEKT:	SO 202 ZÁRUBNÍ ZEĎ V KM 0,253 25 - 0,311 20			5
PŘÍLOHA:	VZOROVÝ PŘÍČNÝ ŘEZ			3